




KRAWE Ż NIK WYSTAJĄCY ZE Ś CIEKIEM W CIĄGU ZIELEŃCA - "A"

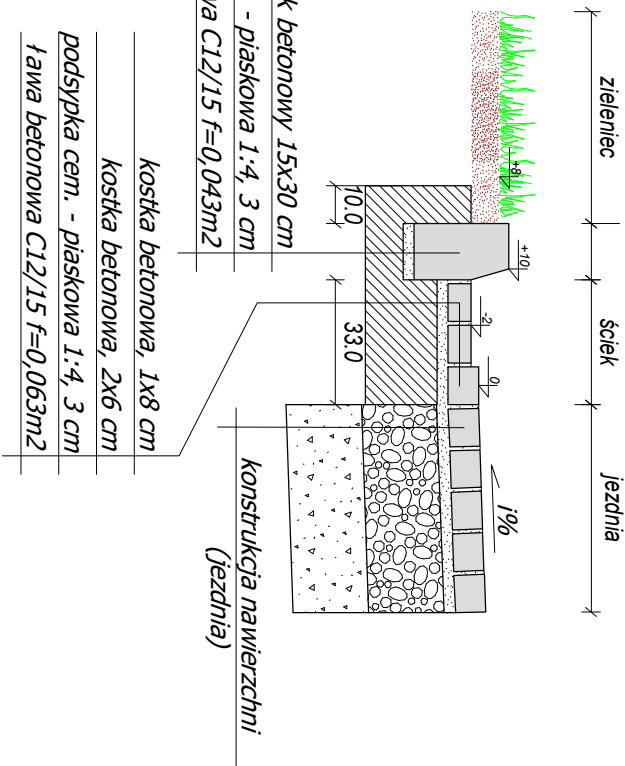


OGRANICZENIE KONSTRUKCJI OPASKI - "C"

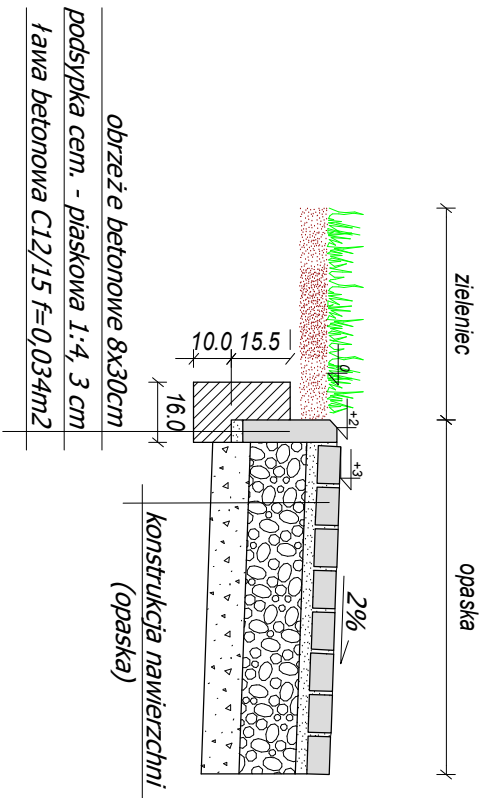

KRAWE Ż NIK WYSTAJĄCY ZE Ś CIEKIEM W CIĄGU OPASKI - "B"

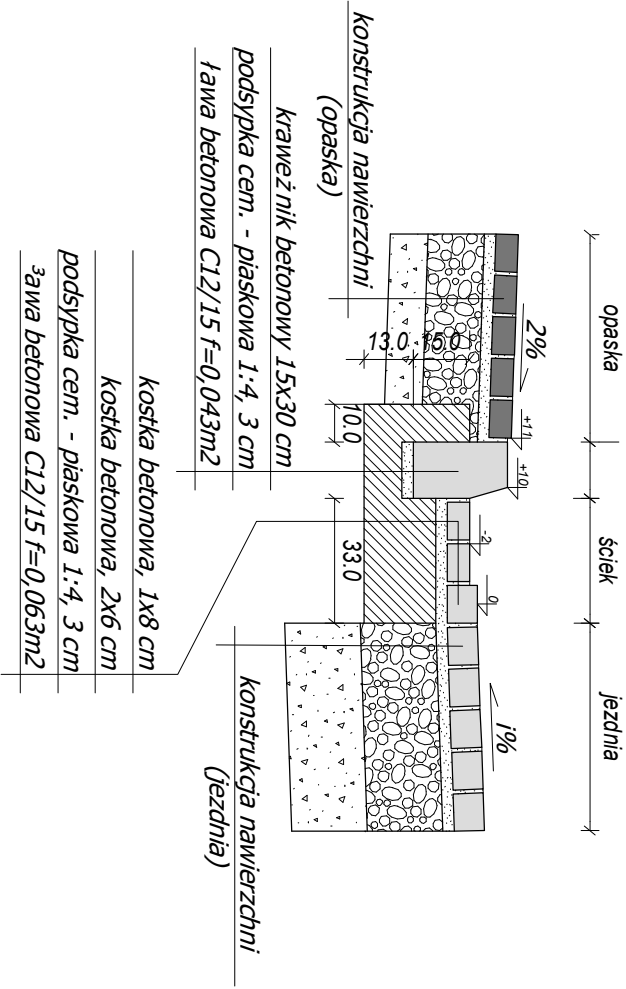

OPORNIK WTOPIONY W CIĄGU ZIELEŃCA - "D"

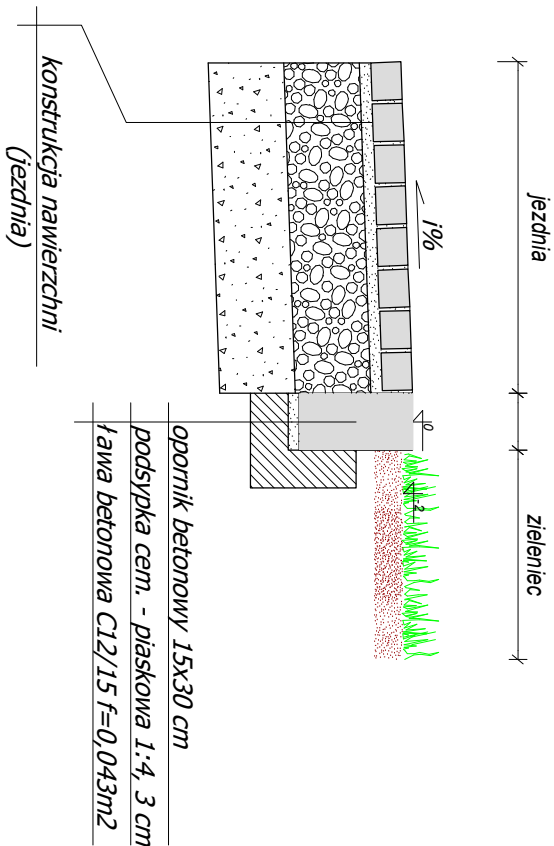

|                                                  |   |         |                         |                    |
|--------------------------------------------------|---|---------|-------------------------|--------------------|
| Jednostka projektowa:                            | AIW PROJEKT mgr inż. Waldemar Krząstek, 63-510 Mikstów, ul. Sportowa 6                                                                                 |         |                         | Baza: PB           |
| Inwestor:                                        | Miasto i Gmina Mikstów, ul. Krakowska 17, 63-510 Mikstów                                                                                               |         |                         | Branża: SANITARNIA |
| Nazwa inwestycji:                                | Budowa sieci wodociągowej, sieci kanalizacji sanitarnej, kanalizacji deszczowej wraz z urządzeniem drogi od ul. Brzozowej do ul. Okrzejnej w Mikstowie |         |                         | data: 19/10/2018   |
| Nazwa i adres obiektu budowlanego:               | Sieci i przyłącza wodociągowe, kanalizacji sanitarnej, kanalizacji deszczowej wraz z urządzeniem drogi od ul. Brzozowej do ul. Okrzejnej w Mikstowie   |         |                         | skala: 1:20        |
| Opisowość:                                       | (301) 301.4.001.1 Mikstów, ul. Krakowska 17, 63-510 Mikstów                                                                                            |         |                         | nr rysunku: 04_1.D |
| Opracował: mgr inż. Piotr Czornyj /OPRACOWUJĄCY/ | Zatwierdził: BRANŻA DROGOWA Nr ewid. MZD 015 RPMD 016                                                                                                  | Podpis: | SZCZEGÓŁY KONSTRUKCYJNE |                    |
|                                                  |   |         |                         | Strona: ...        |