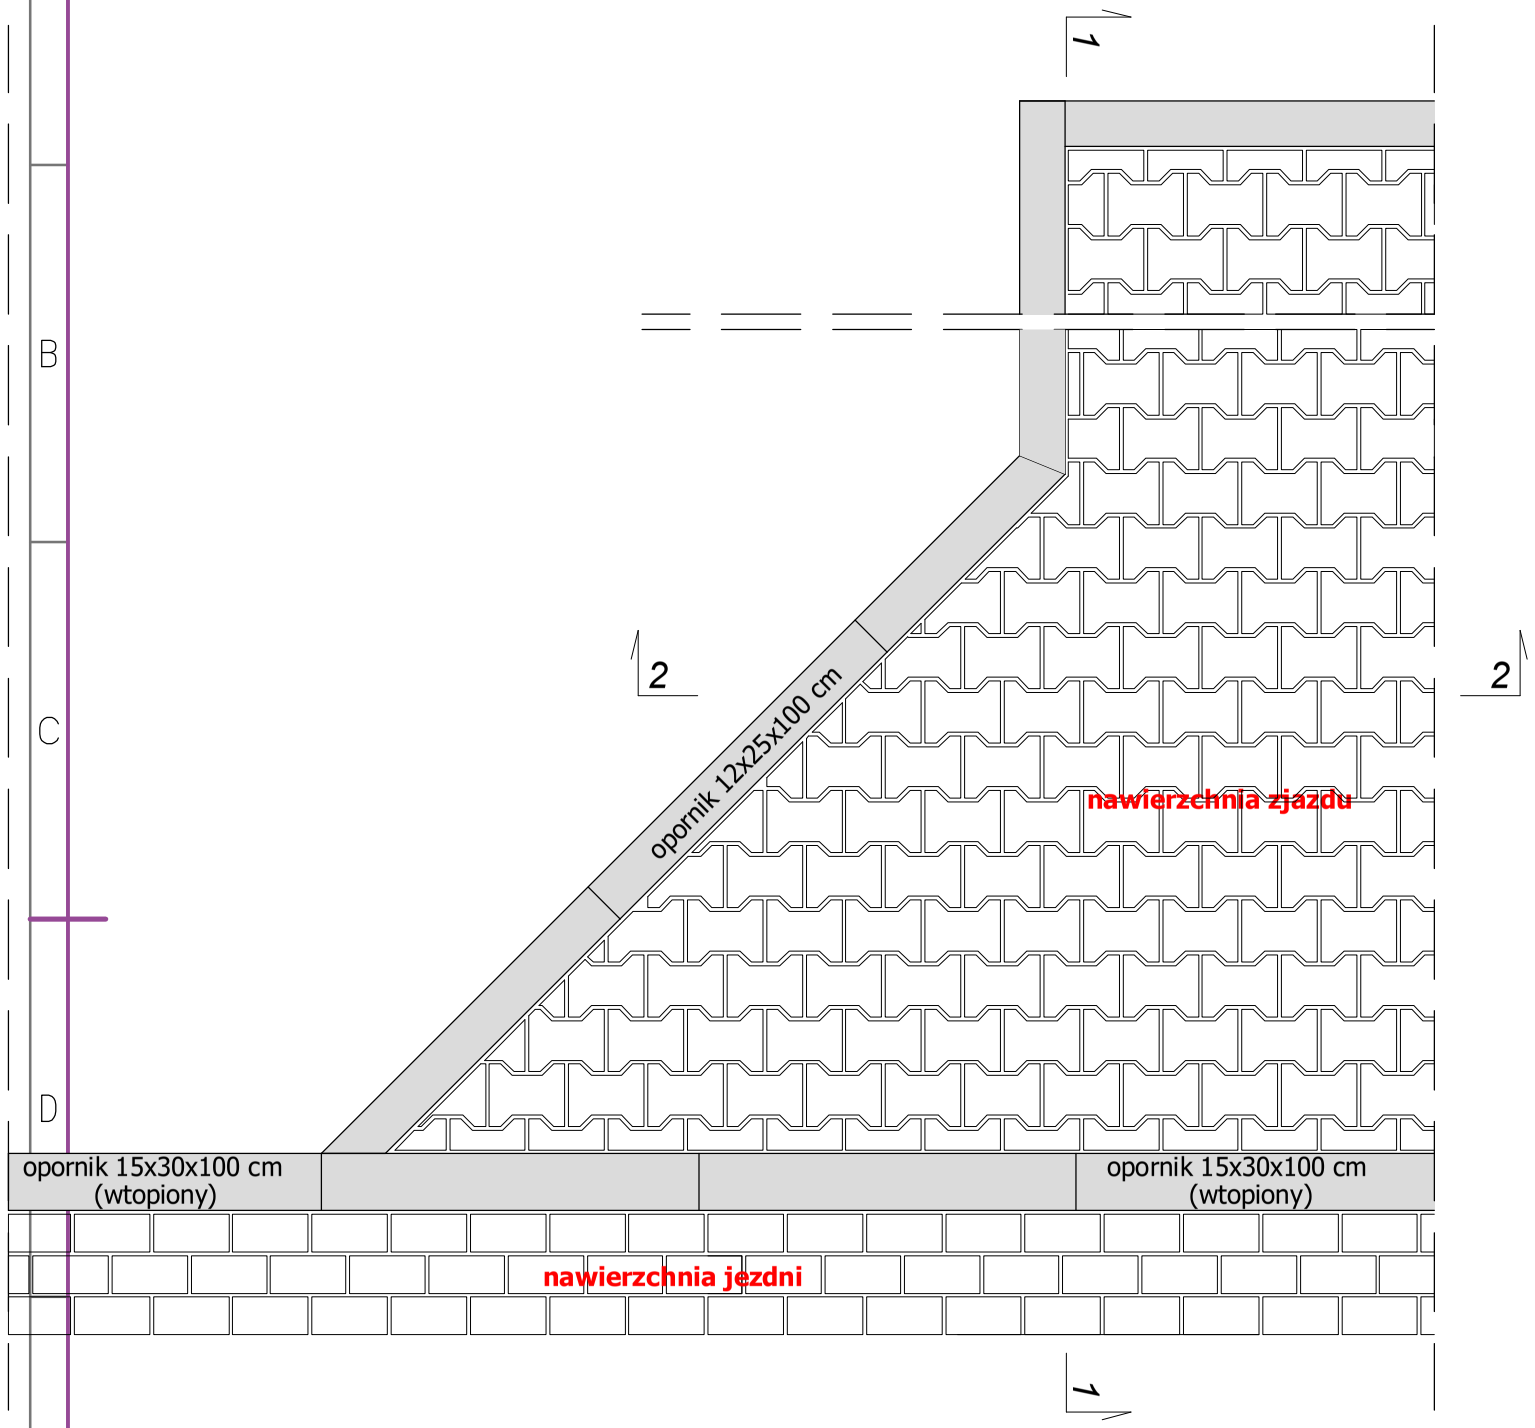

PRZEKRÓJ 1- 1

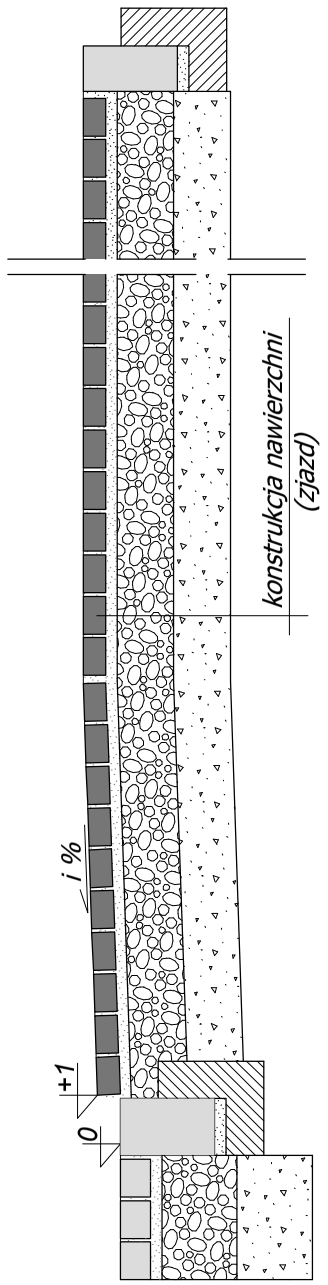

PRZEKRÓJ 2 - 2

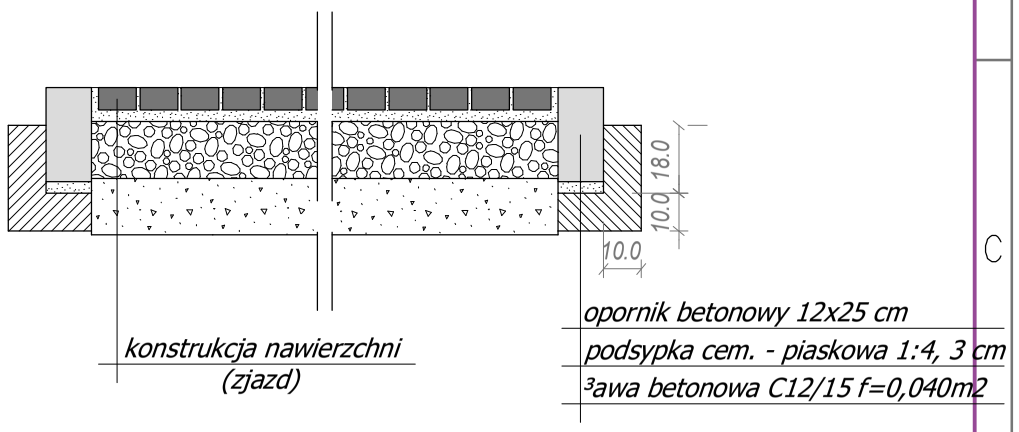

Jednostka projektowa:	AIW PROJEKT mgr inż. Waldemar Krząstek, 63-510 Mikstat, ul. Sportowa 6			faza: PB
Inwestor:	Miasto i Gmina Mikstat, ul. Krakowska 17, 63-510 Mikstat			branża: SANITARNA/DROG.
Nazwa inwestycji:	Budowa sieci wodociągowej, sieci kanalizacji sanitarnej, kanalizacji deszczowej wraz z urządzeniem drogi od ul. Brzozowej do ul. Okrężnej w Mikstacie			data: 15/10/2018
Nazwa i adres obiektu budowlanego:	Sieci i przyłacza wodociągowe, kanalizacji sanitarnej, kanalizacji deszczowej wraz z urządzeniem drogi od ul. Brzozowej do ul. Okrężnej w Mikstacie (301806_4.0001 Mikstat - miasto, dz. ew.: 1363/3, 1380, 1382/2,1707/10, 1707/7, 1707/5, 1706/2)			skala: 1:20
Opracował:	Zakres opracowania i nr posiadanych upr. budowlanych	Podpis:	Nazwa rysunku:	nr rysunku: 04_2.D
Opracował: mgr inż. Piotr Czyronis /OPRACOWUJĄCY/	Zakres opracowania i nr posiadanych upr. budowlanych BRANŻA DROGOWA Uprawnienia budowlane bez ograniczeń do projektowania w specjalności inżynieryjnej drogowej Nr ewid.: MAZ/0191/PWBD/16	Podpis:	SZCZEGÓŁY KONSTRUKCYJNE	strona: ....