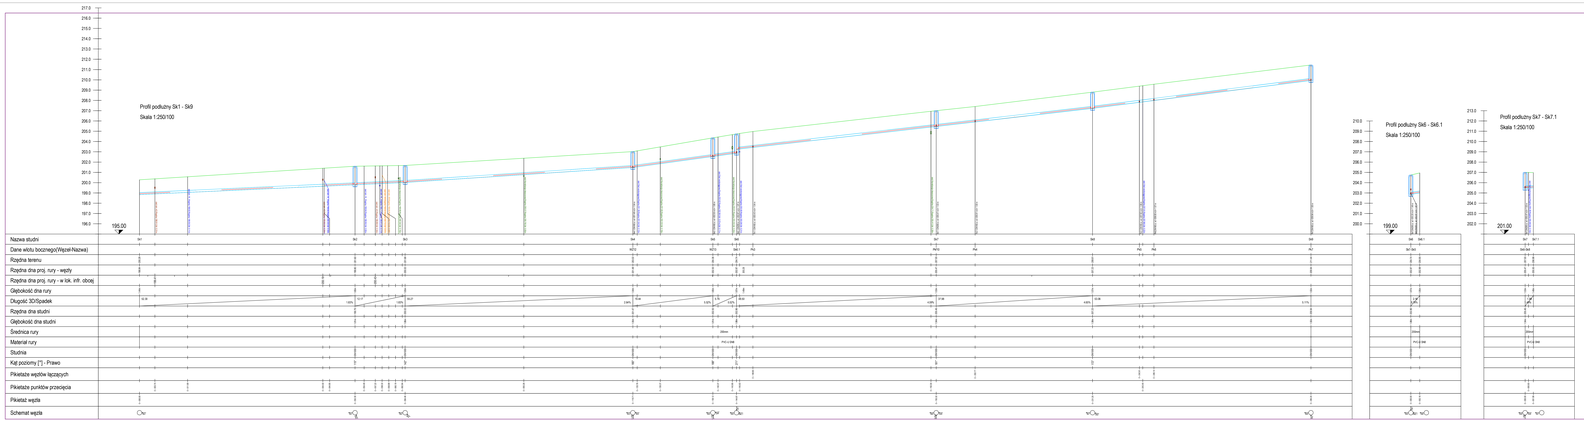

Jednostka projektowa	AW PROJEKT mgr inż. Waldemar Krzypatek, 63-510 Mikstat, ul. Sportowa 6		Tpro PB
Inwestor	Miasto i Gmina Mikstat, ul. Krakowska 17, 63-510 Mikstat		Branża Sieci sanitarne
Nazwa inwestycji	Budowa sieci wodociągowej, sieci kanalizacji sanitarnej, kanalizacji deszczowej wraz z urządzeniem drogi od ul. Brzozowej do ul. Okrężnej w Mikstacie		Nr 19/10/2018
Nazwa zadania projektowego	Sieć grawitacyjna kanalizacji sanitarnej, kanalizacji deszczowej wraz z urządzeniem drogi od ul. Brzozowej do ul. Okrężnej w Mikstacie		Skala 1:250/100
	DZIAŁKA EWIDENCYJNA: 2812/2, 2812/3, 2812/4, 2812/41,