
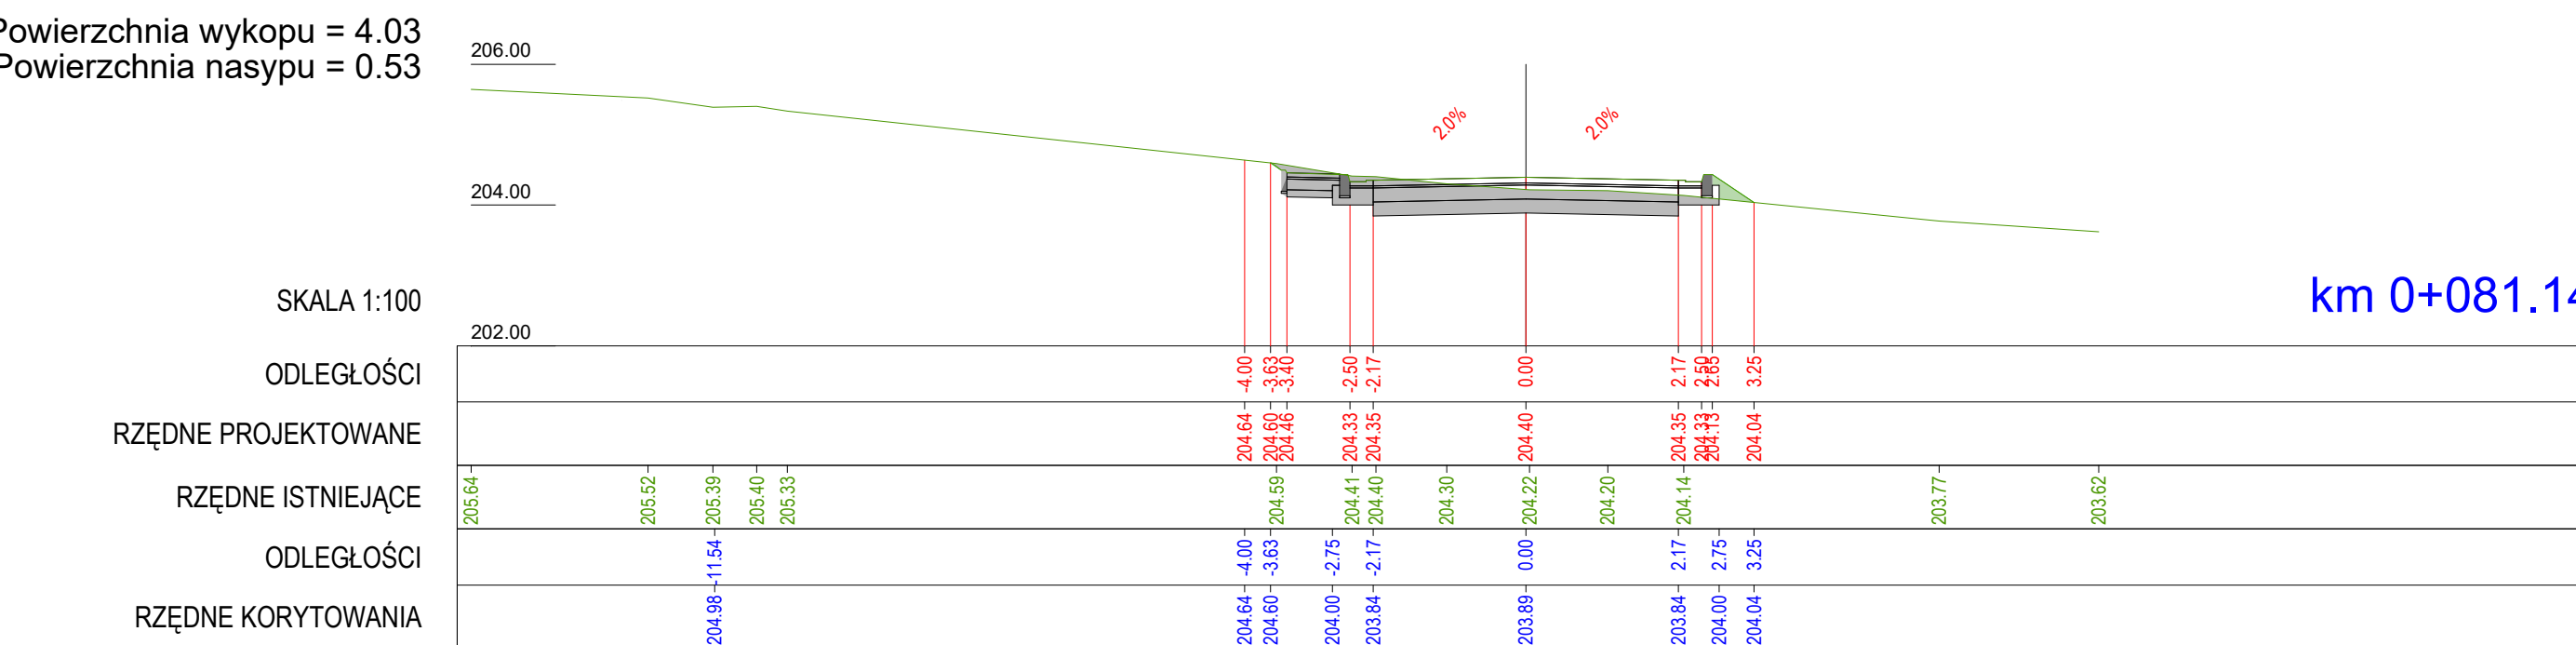
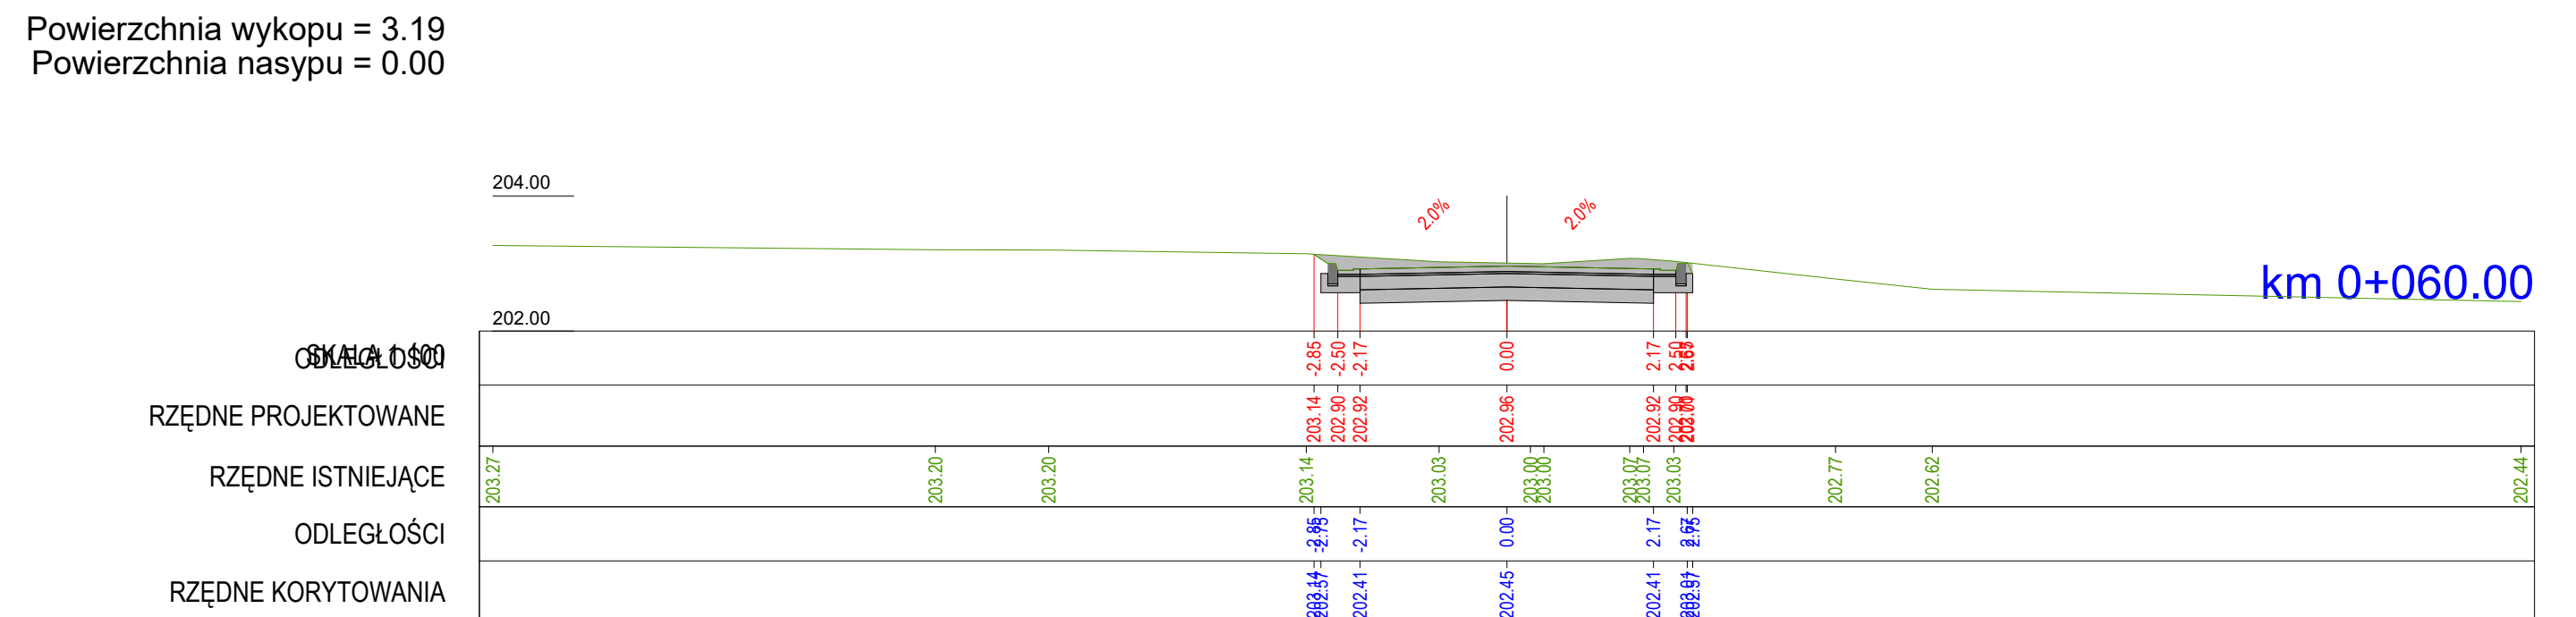


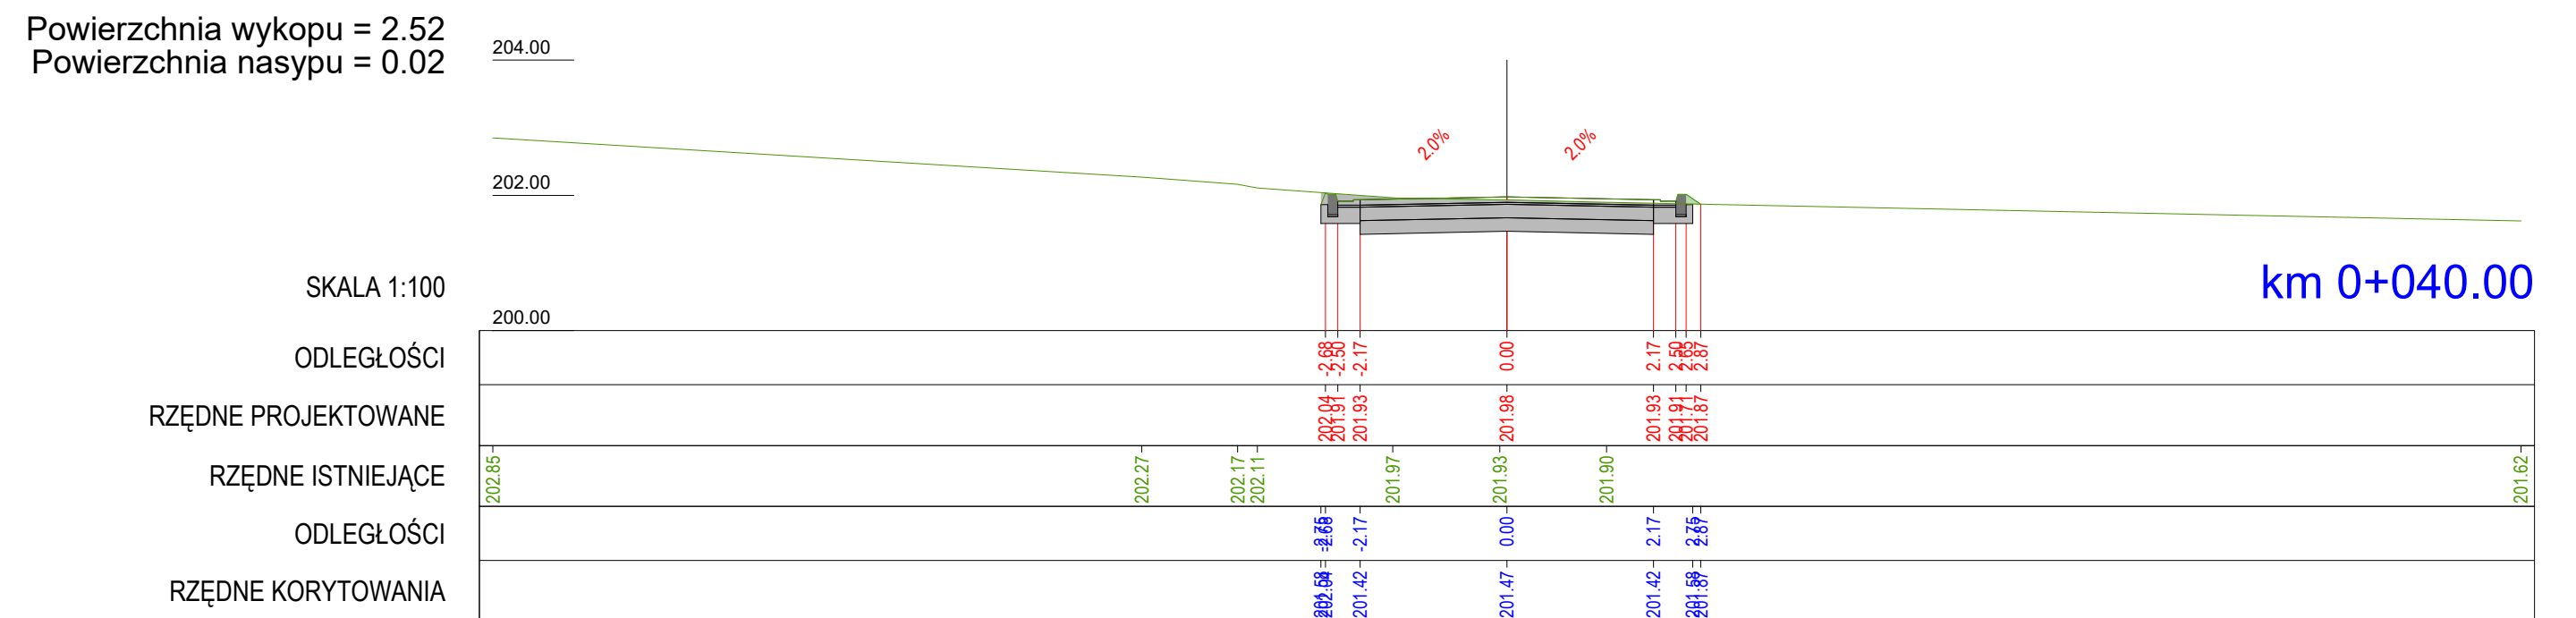

jednostka projektowa	AIW PROJEKT mgr inż. Waldemar Krząstek, 63-510 Mkiatst, ul. Sportowa 6	data: 08.06.2019
inwestor:	Miasto i Gmina Mkiatst, ul. Krakowska 17, 63-510 Mkiatst	tytuł: budowa i przebudowa
nazwa inwestycji:	Budowa siei wodociągowej, siei kanalizacji sanitarnej, kanalizacji deszczowej wraz z urzadzeniem drogi od ul. Brzozowej do ul. Okrężnej w Mkiatst	opracowanie: 2019
nazwa i adres obiektu	Sieci projektowej: wodociągowej, kanalizacji sanitarnej, kanalizacji deszczowej wraz z urzadzeniem drogi od ul. Brzozowej do ul. Okrężnej w Mkiatst	skala: 1:100
opisany zakres projektu	Zakres projektu: wodociągowej, kanalizacji sanitarnej, kanalizacji deszczowej wraz z urzadzeniem drogi od ul. Brzozowej do ul. Okrężnej w Mkiatst	tytuł projektu: 15_D_1
opracowanie:	Zakres opracowania i przedmioty op. budowlanego BRANŻA WODOCIĄGOWA BRANŻA KANALIZACJI SANITARNEJ BRANŻA KANALIZACJI DESZCZOWEJ BRANŻA DRÓG mgr inż. Waldemar Krząstek	podpis: PRZEMEK POPRZECZE data: 08.06.2019
opracował:	mgr inż. Piotr Czupryński OPRACOWUJĄCY	data: 08.06.2019