



Powierzchnia wykopu = 2.52
Powierzchnia nasypu = 0.00

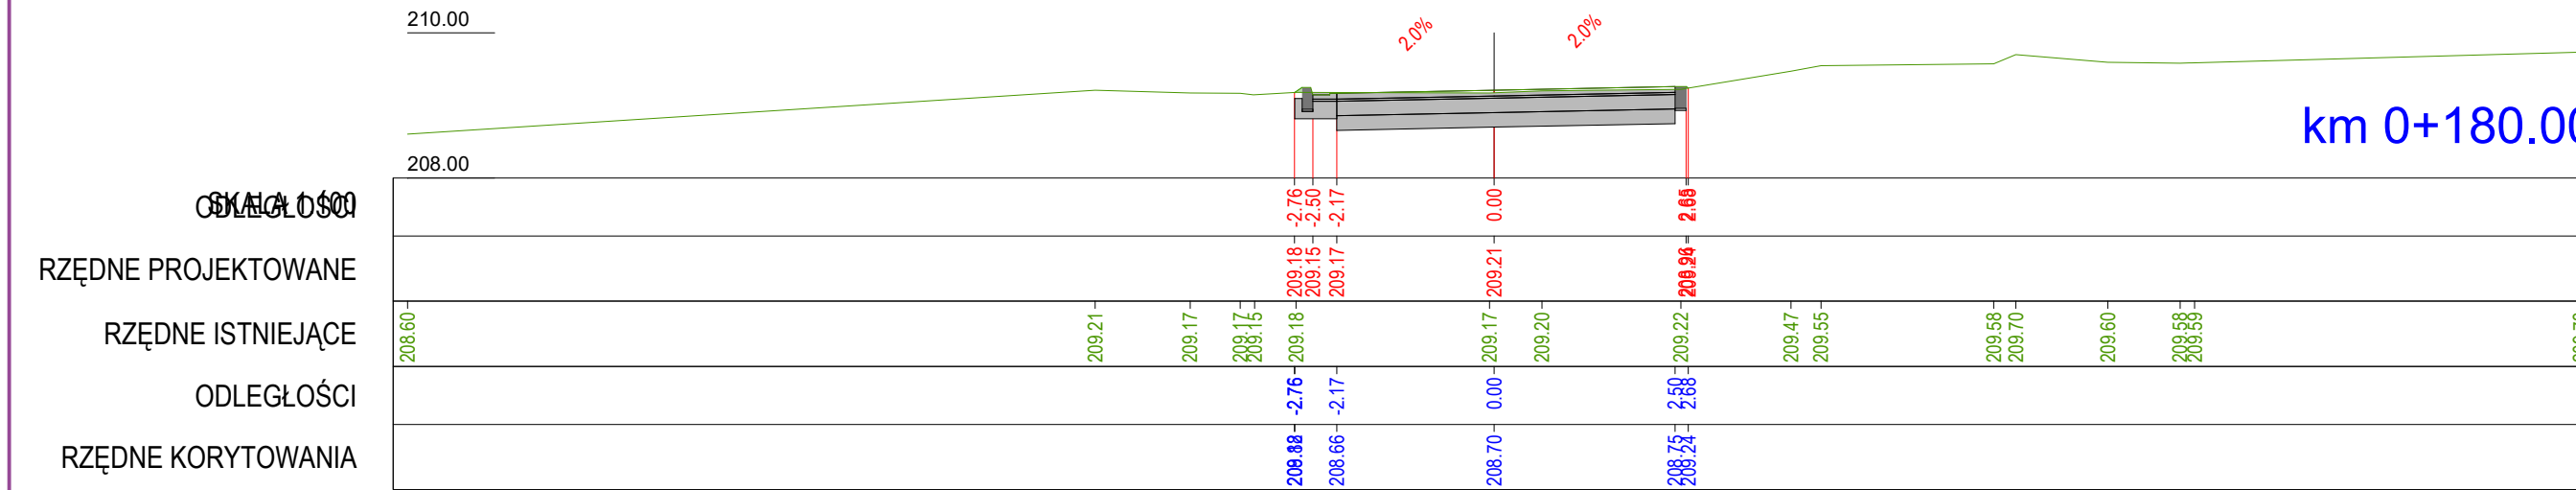


Powierzchnia wykopu = 2.20
Powierzchnia nasypu = 0.04

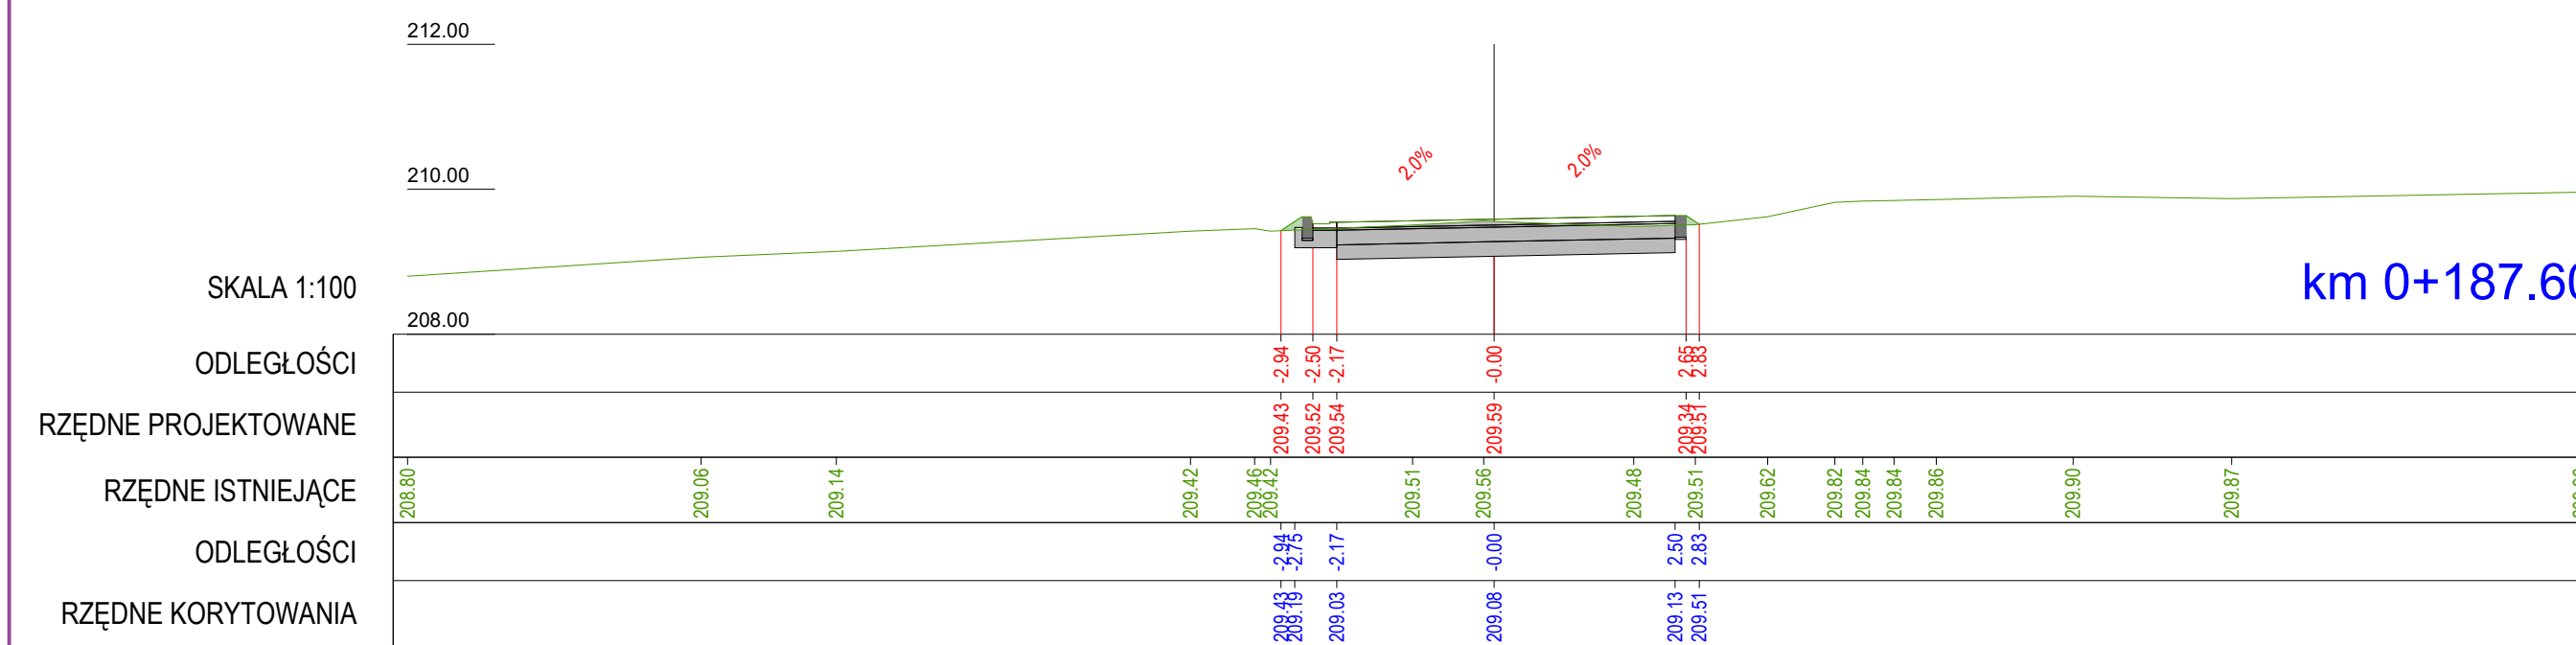

Powierzchnia nasypu = 0.0

Powierzchnia wykopu = 2.54

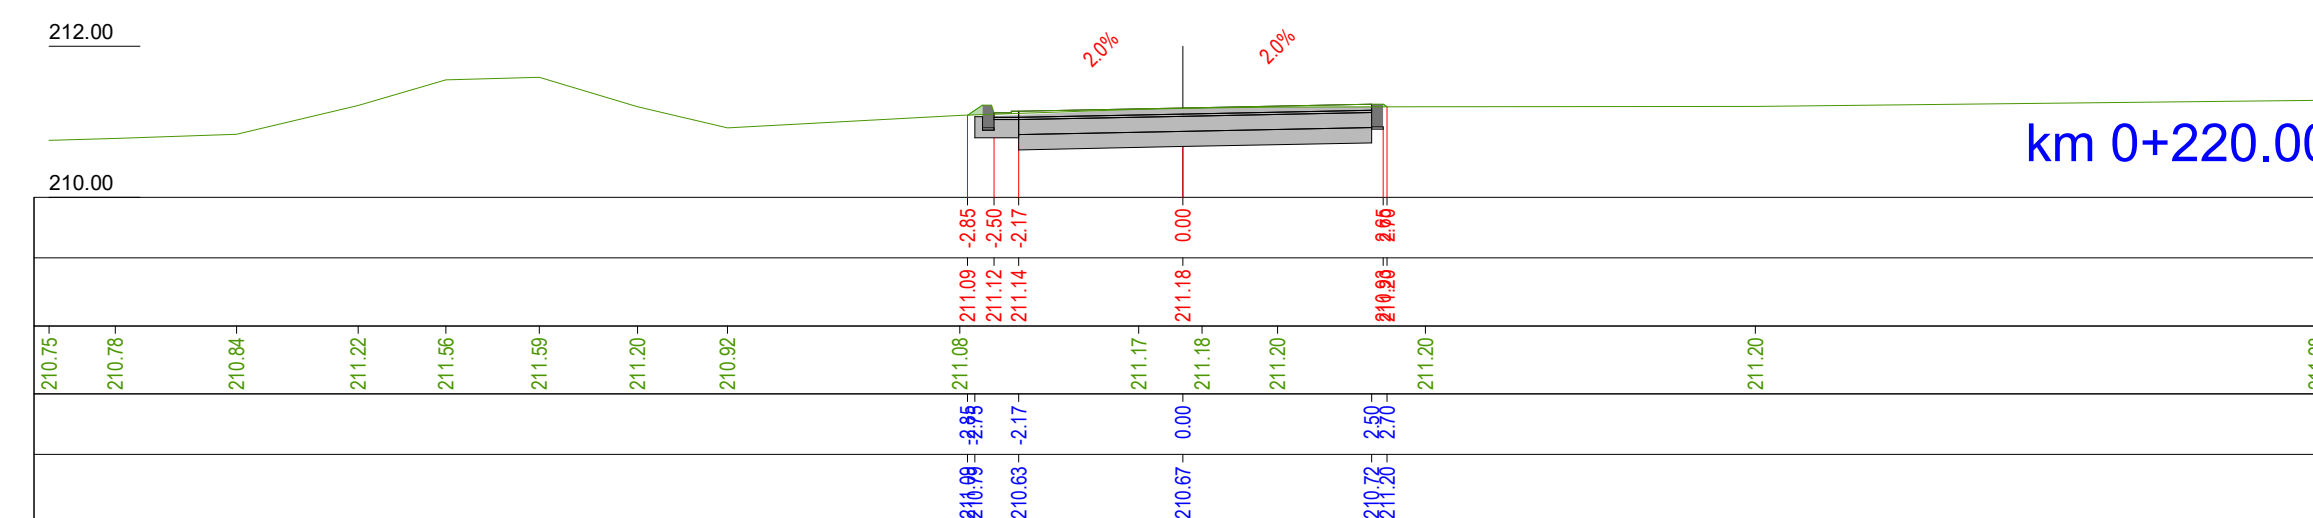


7

19.96

[illegible]

$\frac{212.09}{\text{Powierzchnia wykupu}} = 1.89$
 $\text{Powierzchnia nasypu} = 0.07$

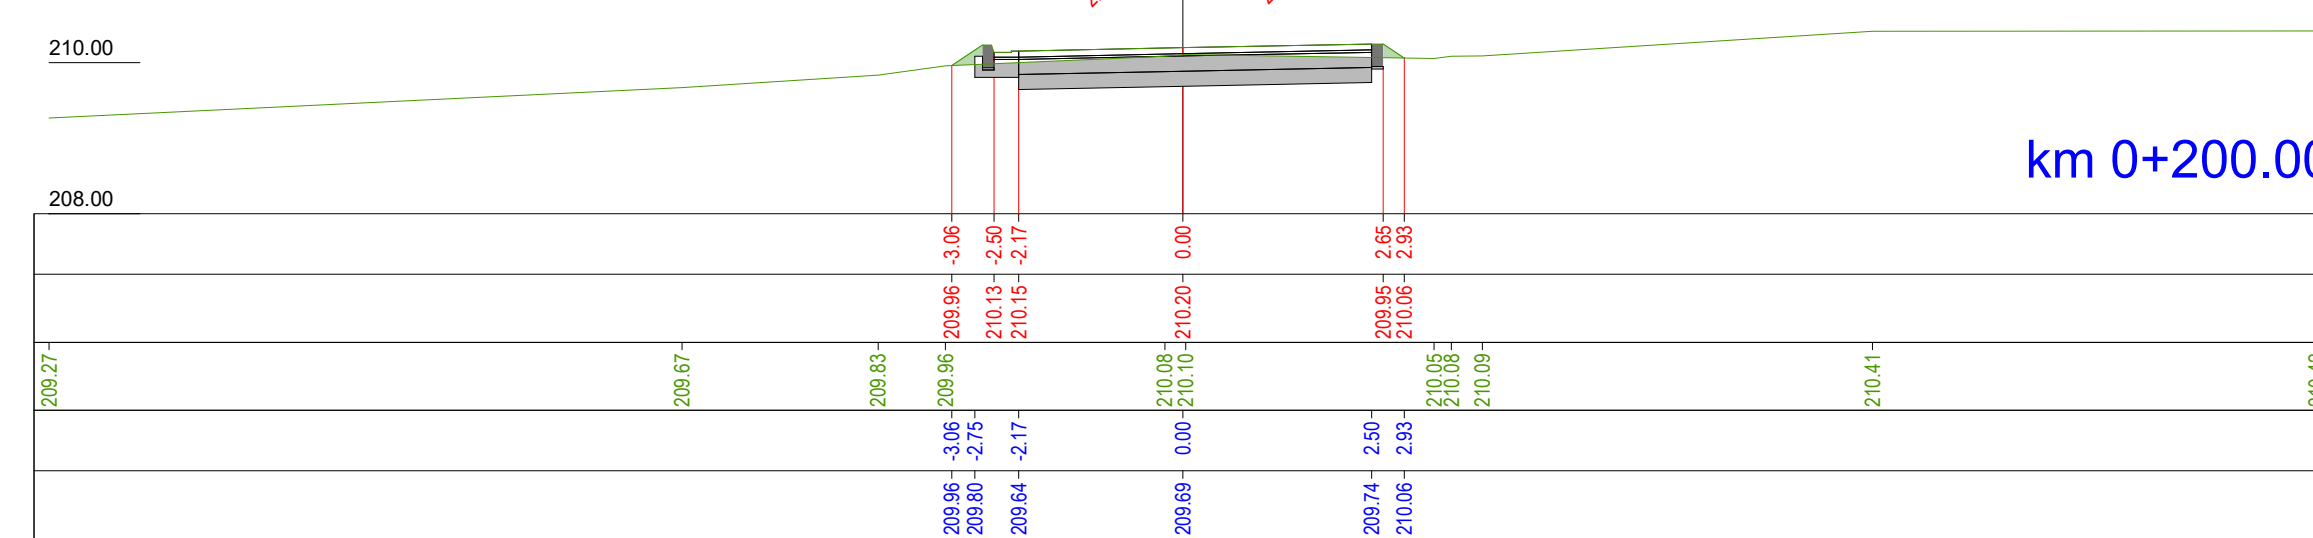


SKALA 1

DNE PROC

km 0+200.00

214.00 Powierzchnia wykopu = 2.55
Powierzchnia nasypu = 0.00

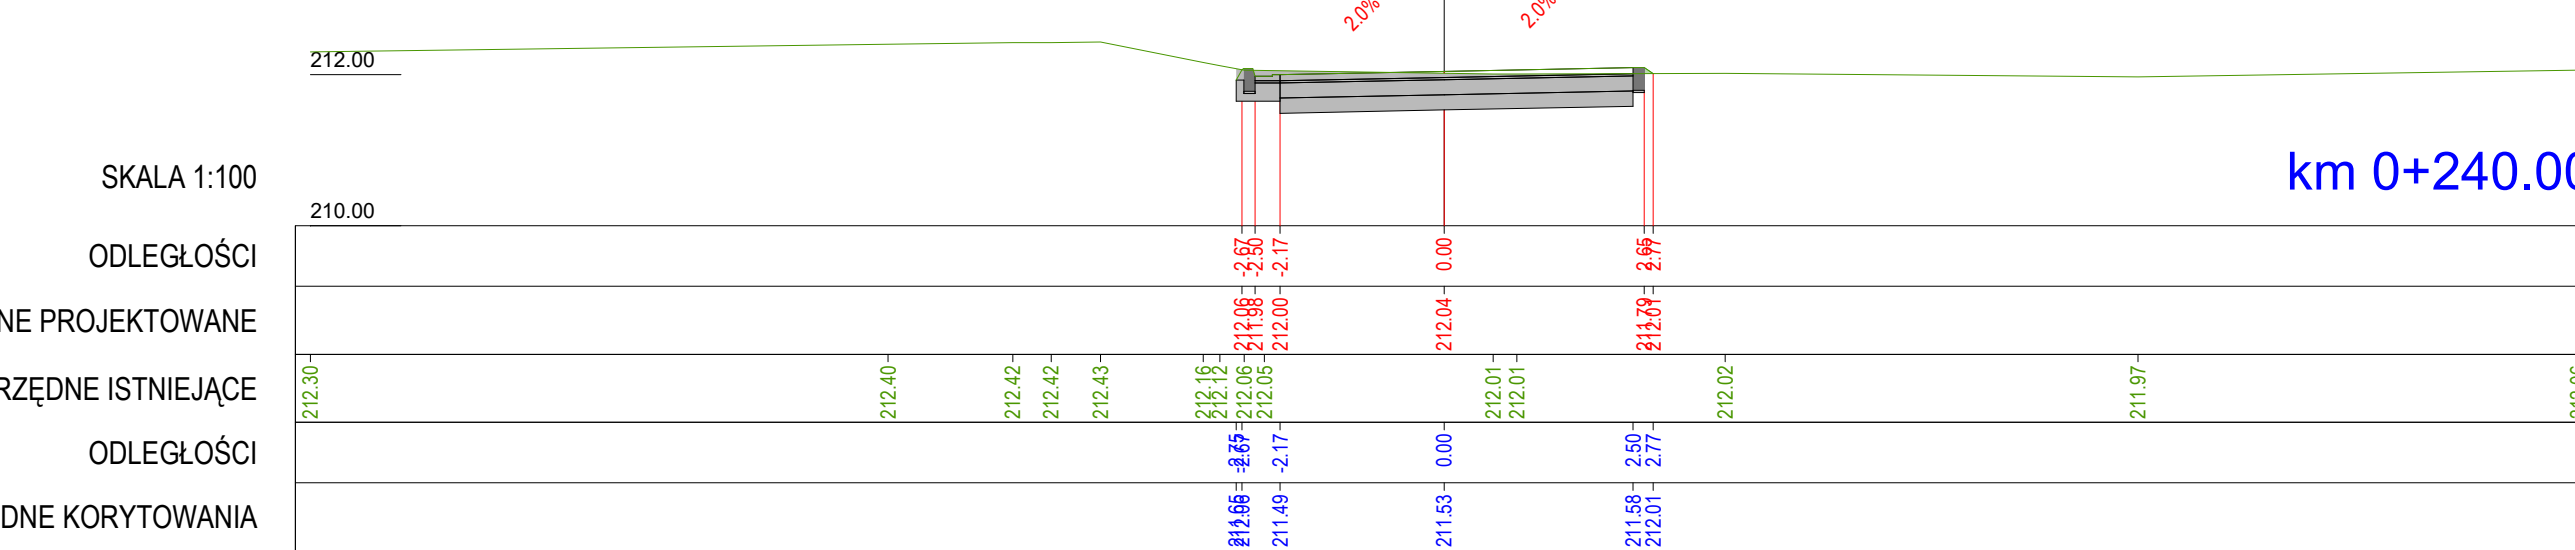


SKALA 1:1

R

[illegible]

km 0+240.00


214.00 Powierzchnia wykopu = 2.
Powierzchnia nasypu = 0.

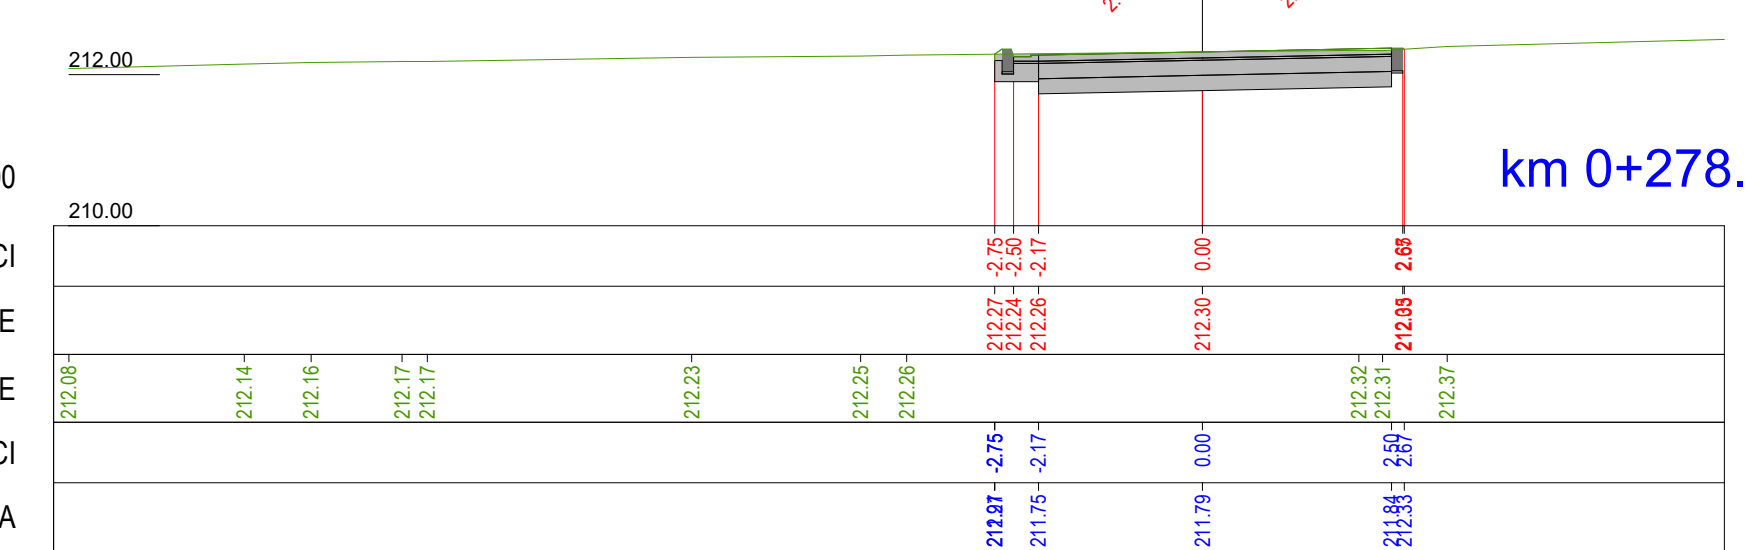

SKALA 1:100

RZĘDN

km 0+278.

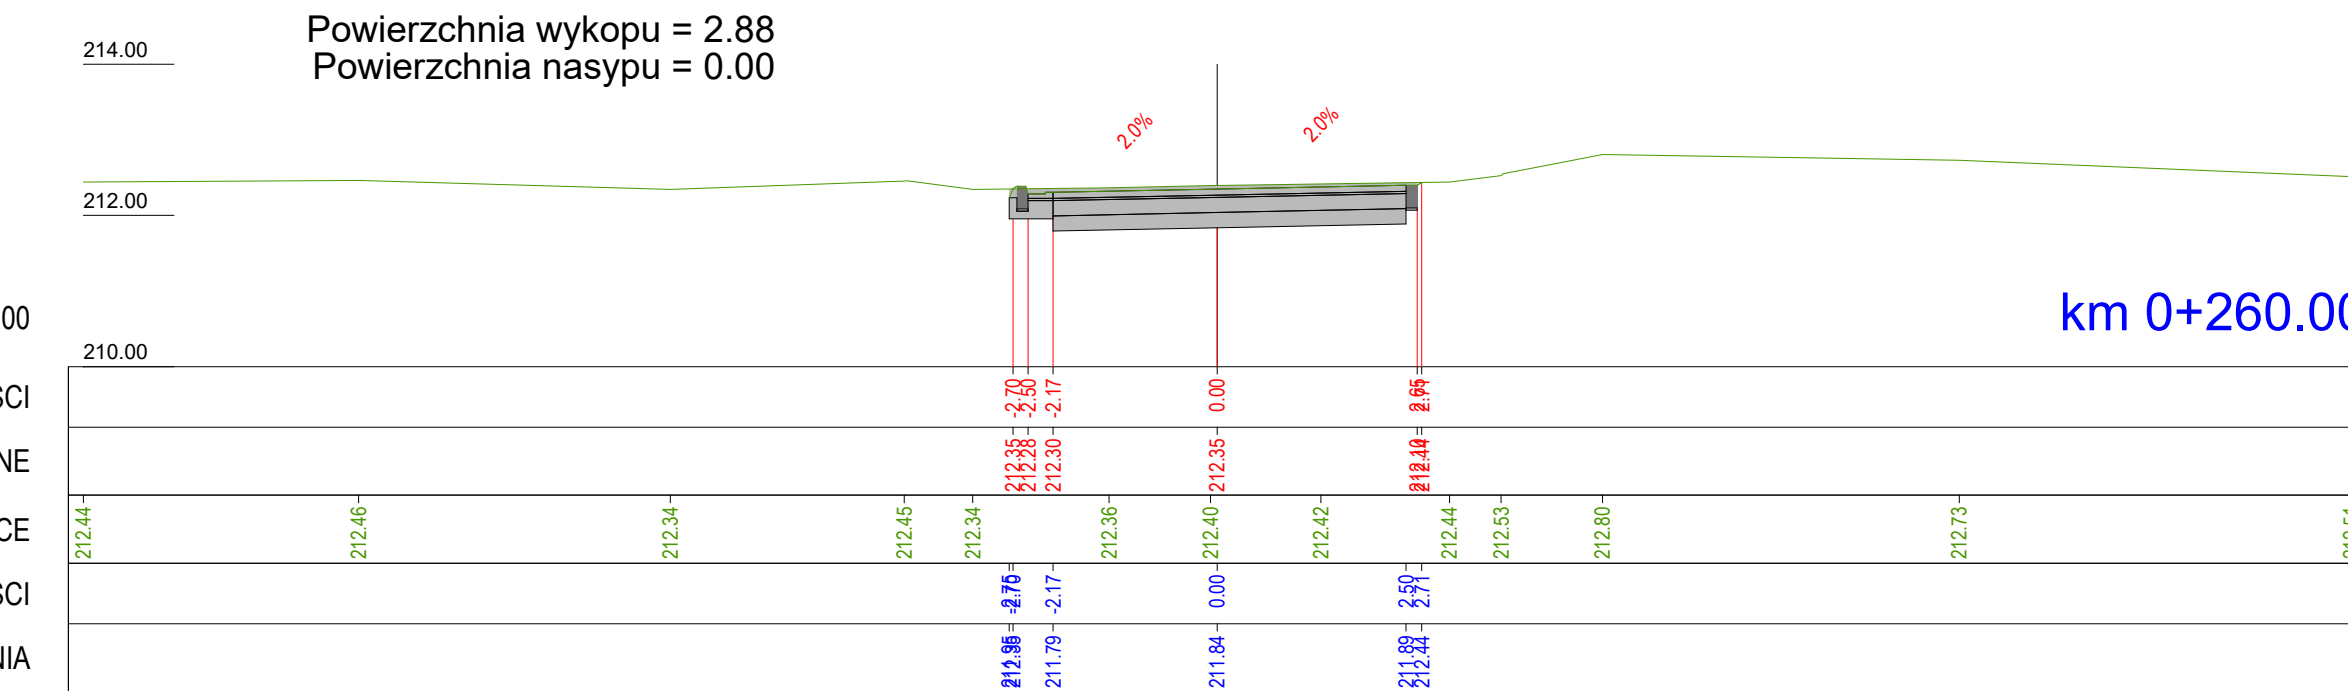


SKALA 1:1

R

km 0+260.00

Powierzchnia wykopu = 2.88
Powierzchnia nasypu = 0.00

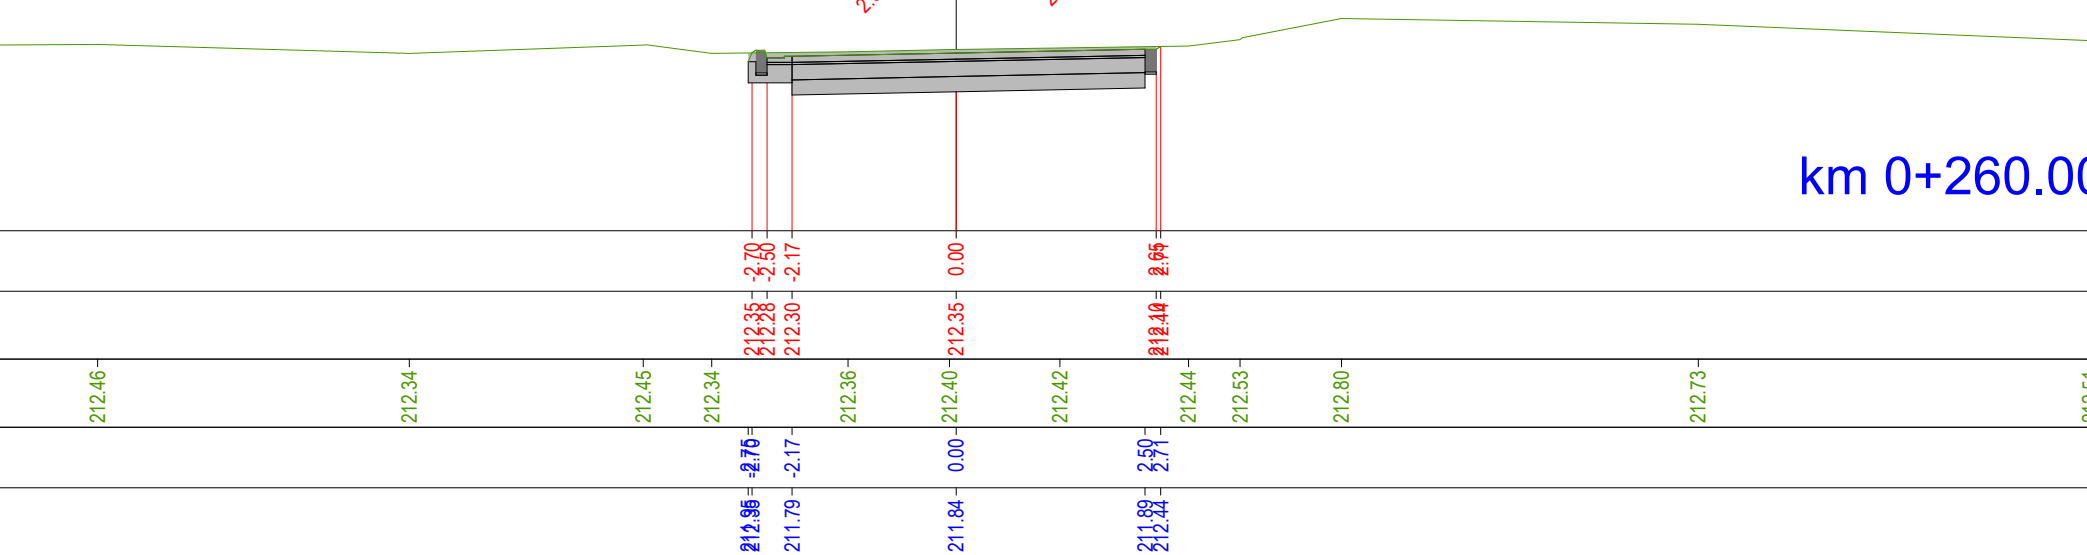

SKALA 1:1

R

[illegible]