


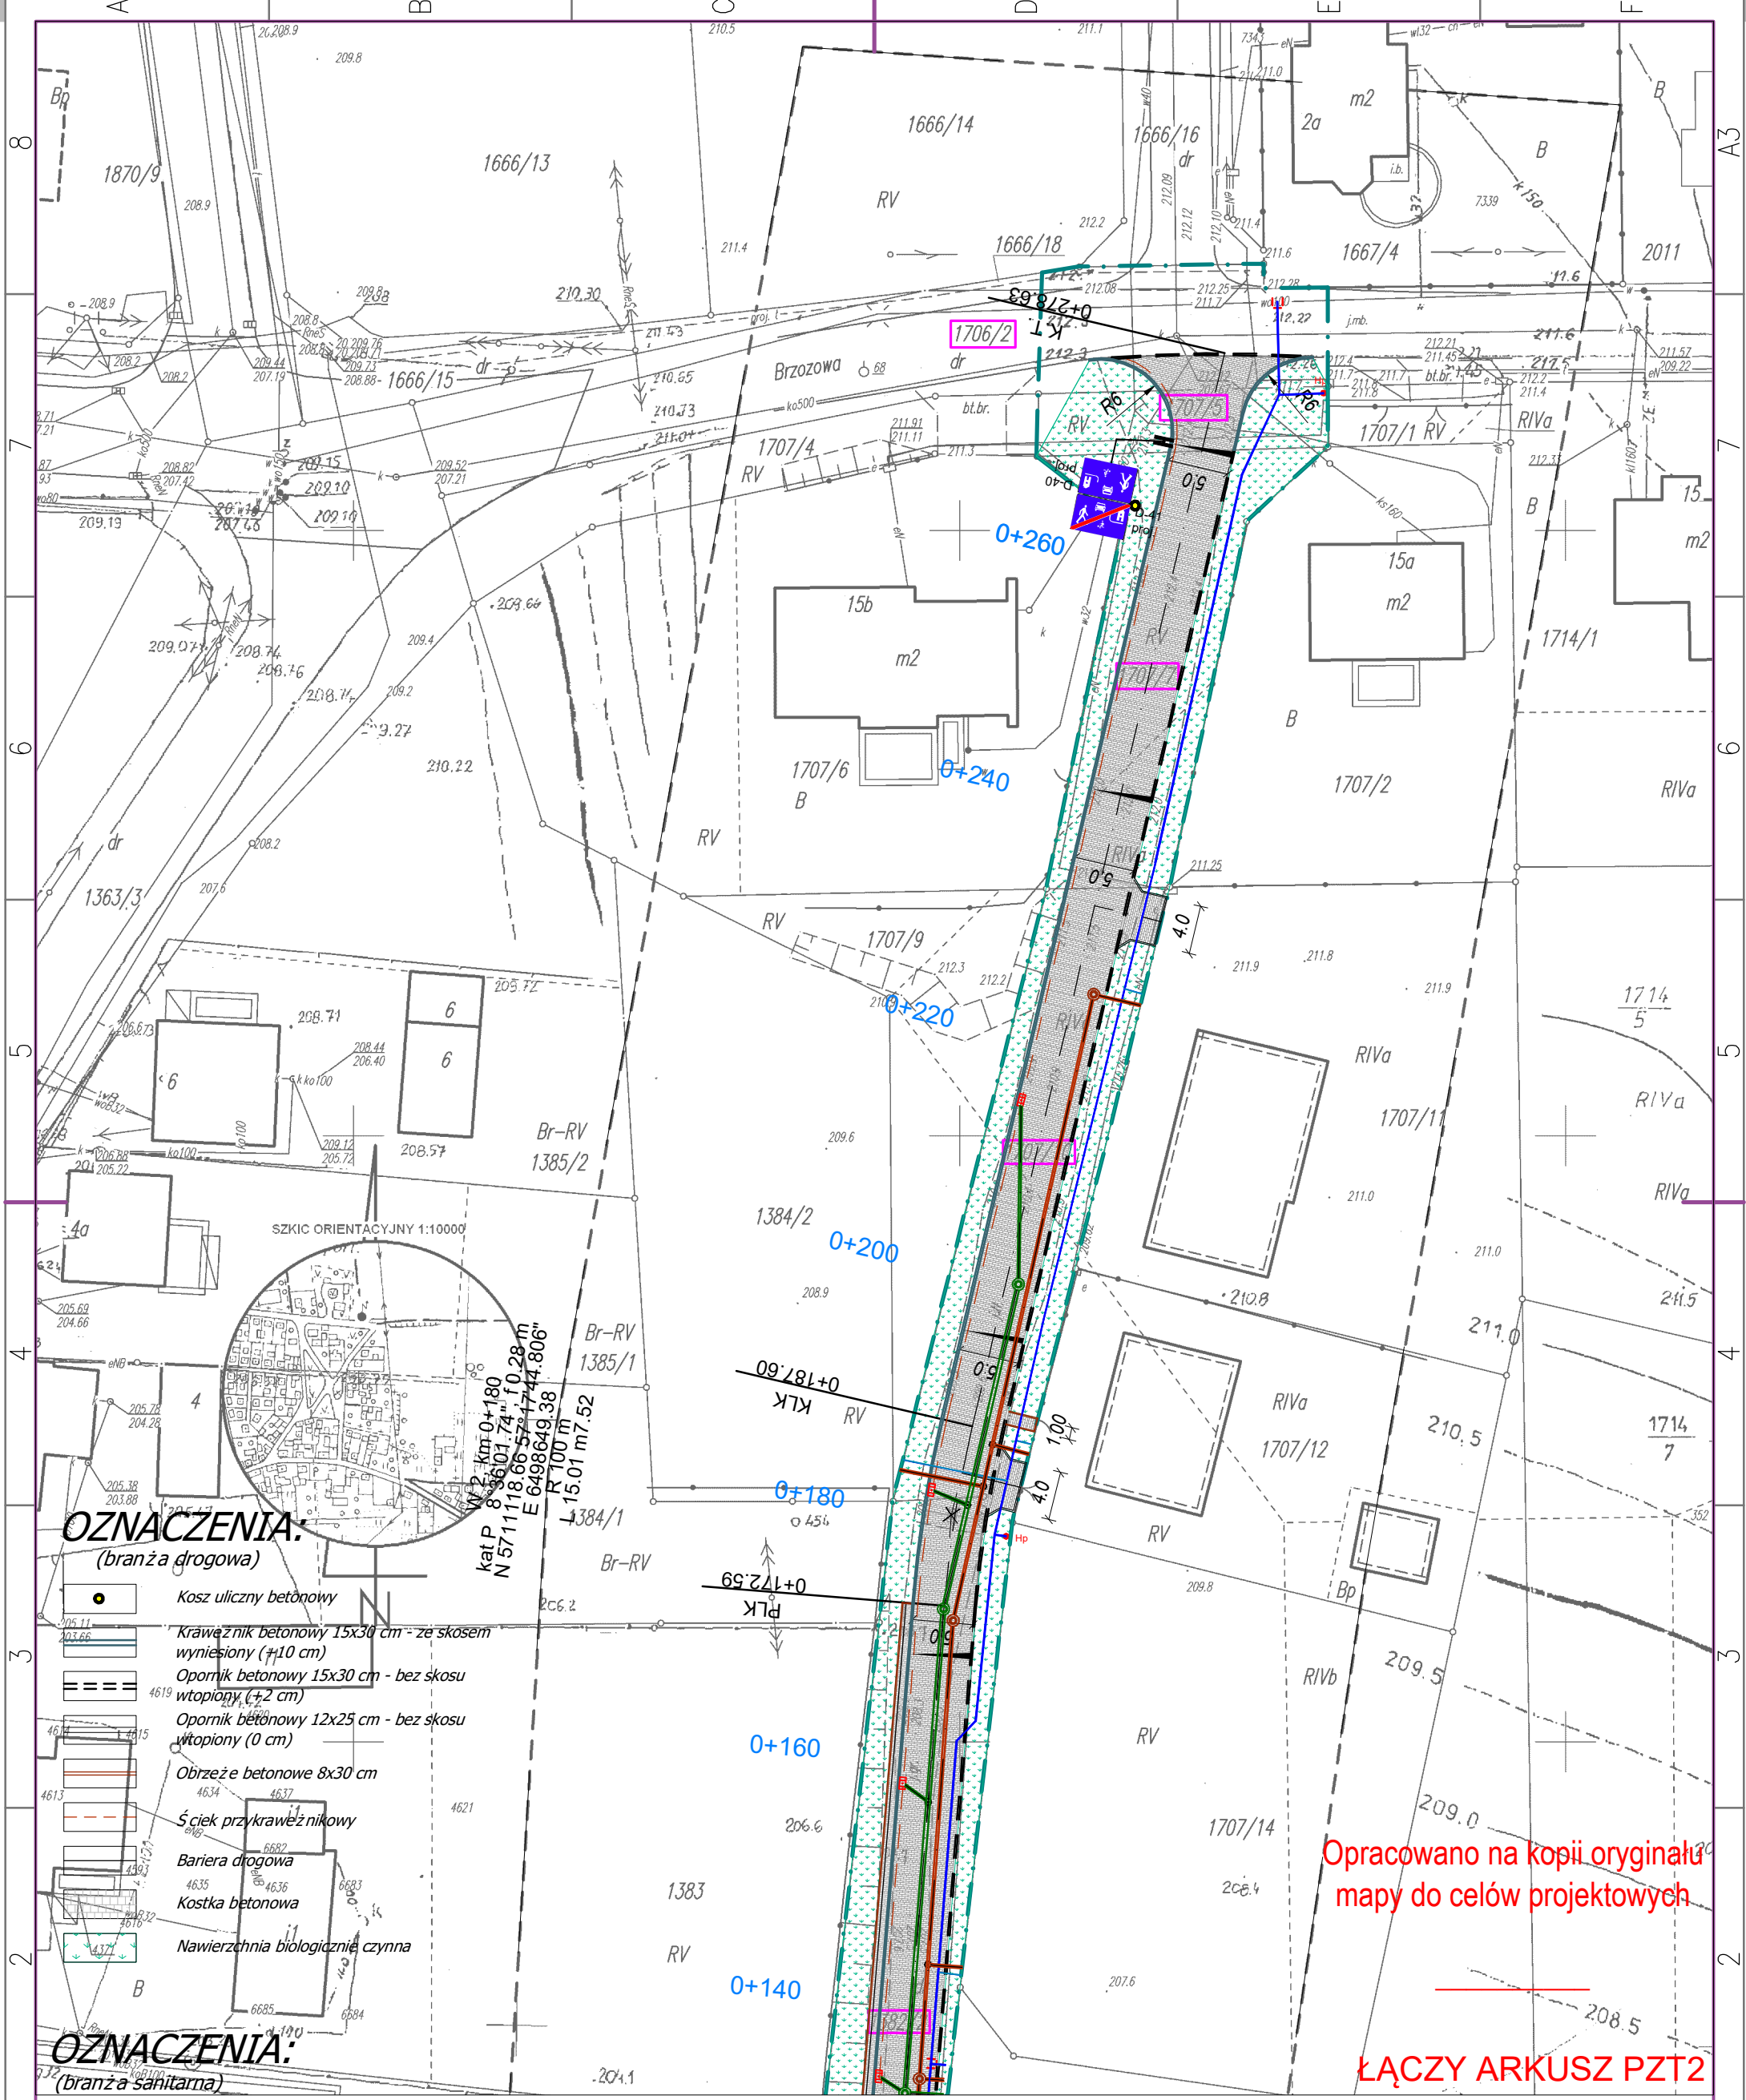

OZNACZENIA: (branża drogowa)		OZNACZENIA: (branża sanitarna)	
	Kosz uliczny betonowy		Studnia kanalizacyjna kd DN1000
	Krawężnik betonowy 15x30 cm - ze skosem wyniesiony (±10 cm)		Studnia kanalizacyjna ks DN1000
	Opornik betonowy 15x30 cm - bez skosu wtopiony (±2 cm)		Wpust deszczowy uliczny, osadnik betonowy DN500, przykanalik DN160 PVC-U SN8
	Opornik betonowy 12x25 cm - bez skosu wtopiony (0 cm)		Hydrant p.poż. nadziemny Hp80 (qmin=10l/s przy 0,2 MPa)
	Obrzeże betonowe 8x30 cm		Sieć wodociągowa De125 PE100SDR17PN10
	Ściek przykrawężnikowy		Przyłącze wodociągowe De32PE100SDR17PN10
	Bariera drogowa		Sieć kanalizacji sanitarnej DN200 PVC-U SN8
	Kostka betonowa		Przyłącze kanalizacji sanitarnej DN160 PVC-U SN8
	Nawierzchnia biologicznie czynna		Sieć kanalizacji deszczowej DN315 PVC-U SN8
			Armatura odcinająca - sieciowa
			Oznaczenie numeru ewid. nieruchomości
			granica pasa drogowego / obszaru oddziaływania

Opracowano na kopii oryginału mapy do celów projektowych

ŁĄCZY ARKUSZ PZT2

Jednostka projektowa:	AIW PROJEKT mgr inż. Waldemar Krząstek, 63-510 Mikstat, ul. Sportowa 6	faza:	PB
Investor:	Miasto i Gmina Mikstat, ul. Krakowska 17, 63-510 Mikstat	branża:	SANITARNA/DROG
Nazwa inwestycji:	Budowa sieci wodociągowej, sieci kanalizacji sanitarnej, kanalizacji deszczowej wraz z urządzeniem drogi od ul. Brzozowej do ul. Określonej w Mikstacie	data:	15/10/2018
Nazwa i adres obiektu budowlanego:	Sieci i przyłącza wodociągowe, kanalizacji sanitarnej, kanalizacji deszczowej wraz z urządzeniem drogi od ul. Brzozowej do ul. Określonej w Mikstacie	skala:	1:500
Opracował:	Zakres opracowania i nr posiadanych upr. budowlanych: BRANŻA SANITARNA Instalacja i nr posiadanych upr. budowlanych: BRANŻA DROGOWA Nr ewid.: WKP/0265/POOS/06	Podpis:	Nazwa rysunku:
mgr inż. Waldemar Krząstek /PROJEKTANT/			PROJEKT ZAGOSPODAROWANIA TERENU
Opracował:	Zakres opracowania i nr posiadanych upr. budowlanych: BRANŻA SANITARNA Instalacja i nr posiadanych upr. budowlanych: BRANŻA DROGOWA Nr ewid.: MAZ/0191/PWBD/16	Podpis:	PZT1
mgr inż. Piotr Czyrny /OPRACOWUJĄCY/			strona: