


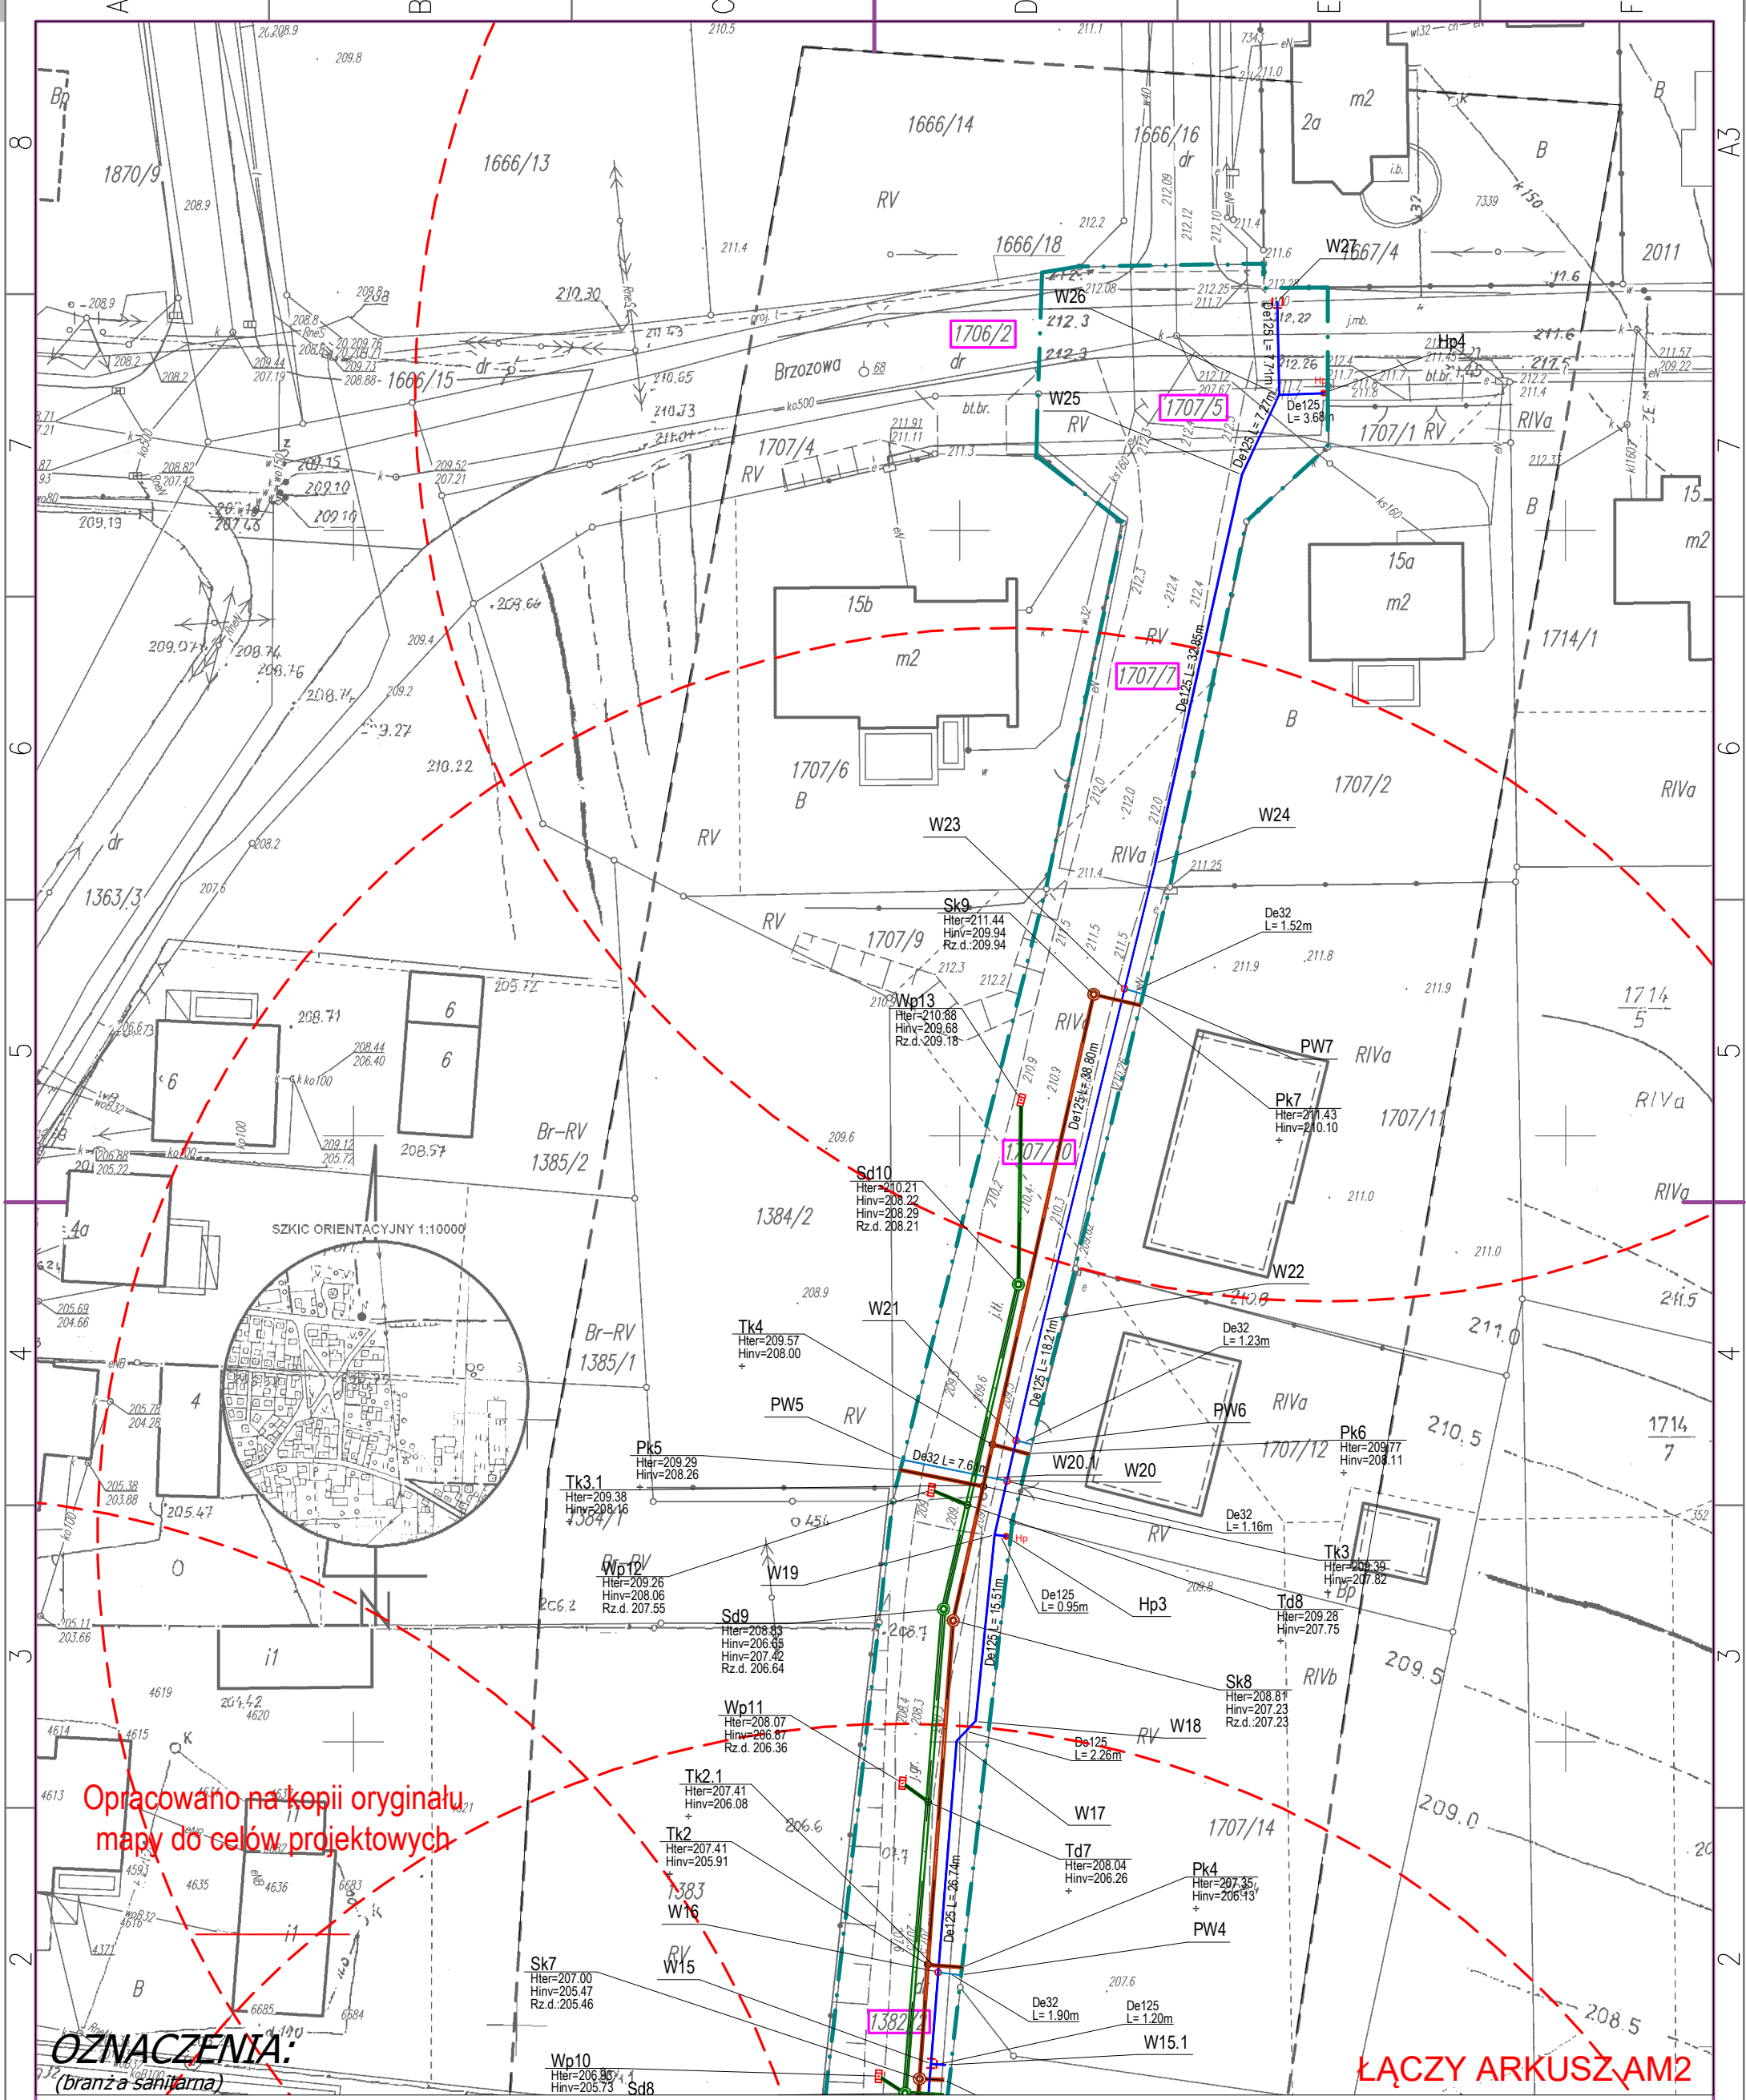

Opracowano na kopii oryginału
mapy do celów projektowych

OZNACZENIA:
(branża sanitarna)

ŁĄCZY ARKUSZ AM2

	Studnia kanalizacyjna kd DN1000		Armatura odcinająca - sieciowa
	Studnia kanalizacyjna ks DN1000		Oznaczenie numeru ewid. nieruchomości
	Wpust deszczowy uliczny, osadnik betonowy DN500, przykanalik DN160 PVC-U SN8		Zasięg Hp80 - R=75m
	Hydrant p.poż. nadziemny Hp80 (qmin=10l/s przy 0,2 MPa)		granica pasa drogowego / obszaru oddziaływania
	Sieć wodociągowa De125 PE100SDR17PN10		
	Przyłącze wodociągowe De32PE100SDR17PN10		
	Sieć kanalizacji sanitarnej DN200 PVC-U SN8		
	Przyłącze kanalizacji sanitarnej DN160 PVC-U SN8		
	Sieć kanalizacji deszczowej DN315 PVC-U SN8		

Jednostka projektowa:	AIW PROJEKT mgr inż. Waldemar Krząstek, 63-510 Mikstat, ul. Sportowa 6			faza:	PB
inwestor:	Miasto i Gmina Mikstat, ul. Krakowska 17, 63-510 Mikstat			branża:	SANITARNA/DRÓG
Nazwa inwestycji:	Budowa sieci wodociągowej, sieci kanalizacji sanitarnej, kanalizacji deszczowej wraz z urządzeniem drogi od ul. Brzozowej do ul. Okrężnej w Mikstacie			data:	15/10/2018
Nazwa i adres obiektu budowlanego:	Sieci i przyłącza wodociągowe, kanalizacji sanitarnej, kanalizacji deszczowej wraz z urządzeniem drogi od ul. Brzozowej do ul. Okrężnej w Mikstacie (301806 4 0001 Mikstat - miasto, dz. ew.: 1363/3, 1380, 1382/2, 1707/10, 1707/7, 1707/5, 1708/2)			skala:	1:500
Opracował:	Zakres opracowania i nr posiadanych upr. budowlanych	Podpis:	Nazwa rysunku:	nr rysunku:	
mgr inż. Waldemar Krząstek /PROJEKTANT/	BRANŻA SANITARNA Opracowanie budowlane bez ograniczeń do przedłożenia w specjalności instalacyjnej w zakresie sieci, instalacji i urządzeń cieplnych, wentylacyjnych, gazowych, wodociągowych i kanalizacyjnych Nr ewid.: WKP/0265/POOS/06		PROJEKT USYTUOWANIA SIECI SANITARNYCH	AM1	
				strona:	
					