


Przekrój przez jezdnię

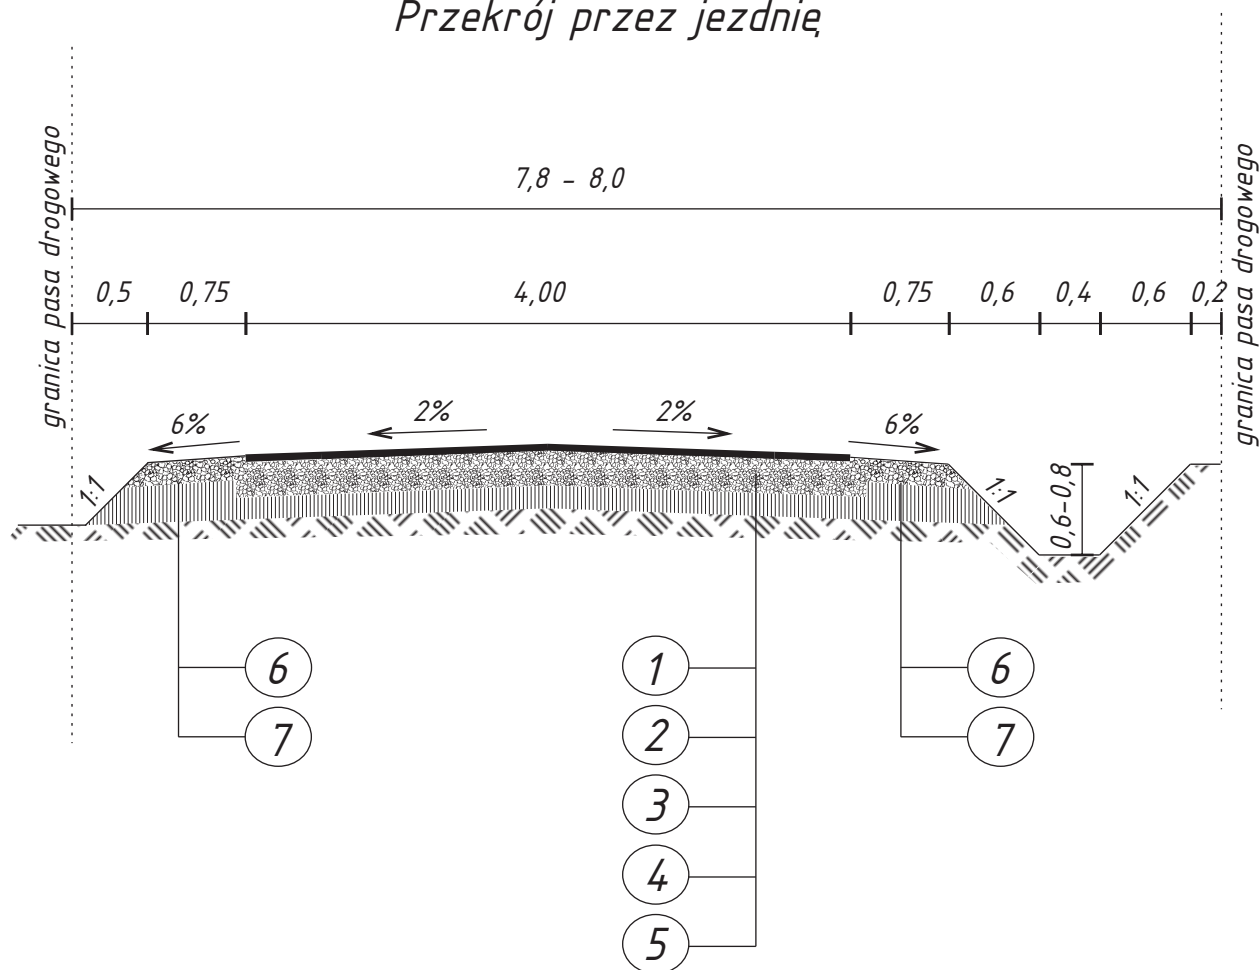

1. Projektowana nawierzchnia z mieszanki
MA AC 11S 50/70 wg PN-EN 13108-1 i WT 2 dla KR 2 grubości 5 cm.
2. Projektowana podbudowa warstwa górna.
z kruszywa łamanego stabilizowanego mechanicznie z mieszanki 0/31,5 gr 5 cm.
3. Projektowana podbudowa warstwa dolna.
z kruszywa łamanego stabilizowanego mechanicznie z mieszanki 0/63 gr 18 cm.
4. Projektowana warstwa odsączająca z piasku gr. 15 cm.
5. Istniejące podłoże nieprzepuszczalne.
6. Projektowane umocnienie pobocza z kruszywa mieszanki 0/31,5 o gr. 15 cm.
7. Warstwa gruntu na nasyp.

Obiekt:

**PRZEBUDOWA DROGI GMINNEJ
w m. Komorów**

Temat:

PRZEKRÓJ POPRZECZNY

Opracował:

Józef Przybytek
UAN 7342-31/92
WKP/BD/4132/01

Asystent:

Adam Skowron

Data:

Marzec 2020

Nr rys:

3

Skala:

1:50