


MIASTO I GMINA MIKSTAT
ul. Krakowska 17
63-510 MIKSTAT
NIP 514-02-55-464

Szkie sytuacyjny, określający położenie obiektu od drogi, granic nieruchomości, sąsiednich obiektów budowlanych ze wskazaniem charakterystycznych odległości i wymiarów.

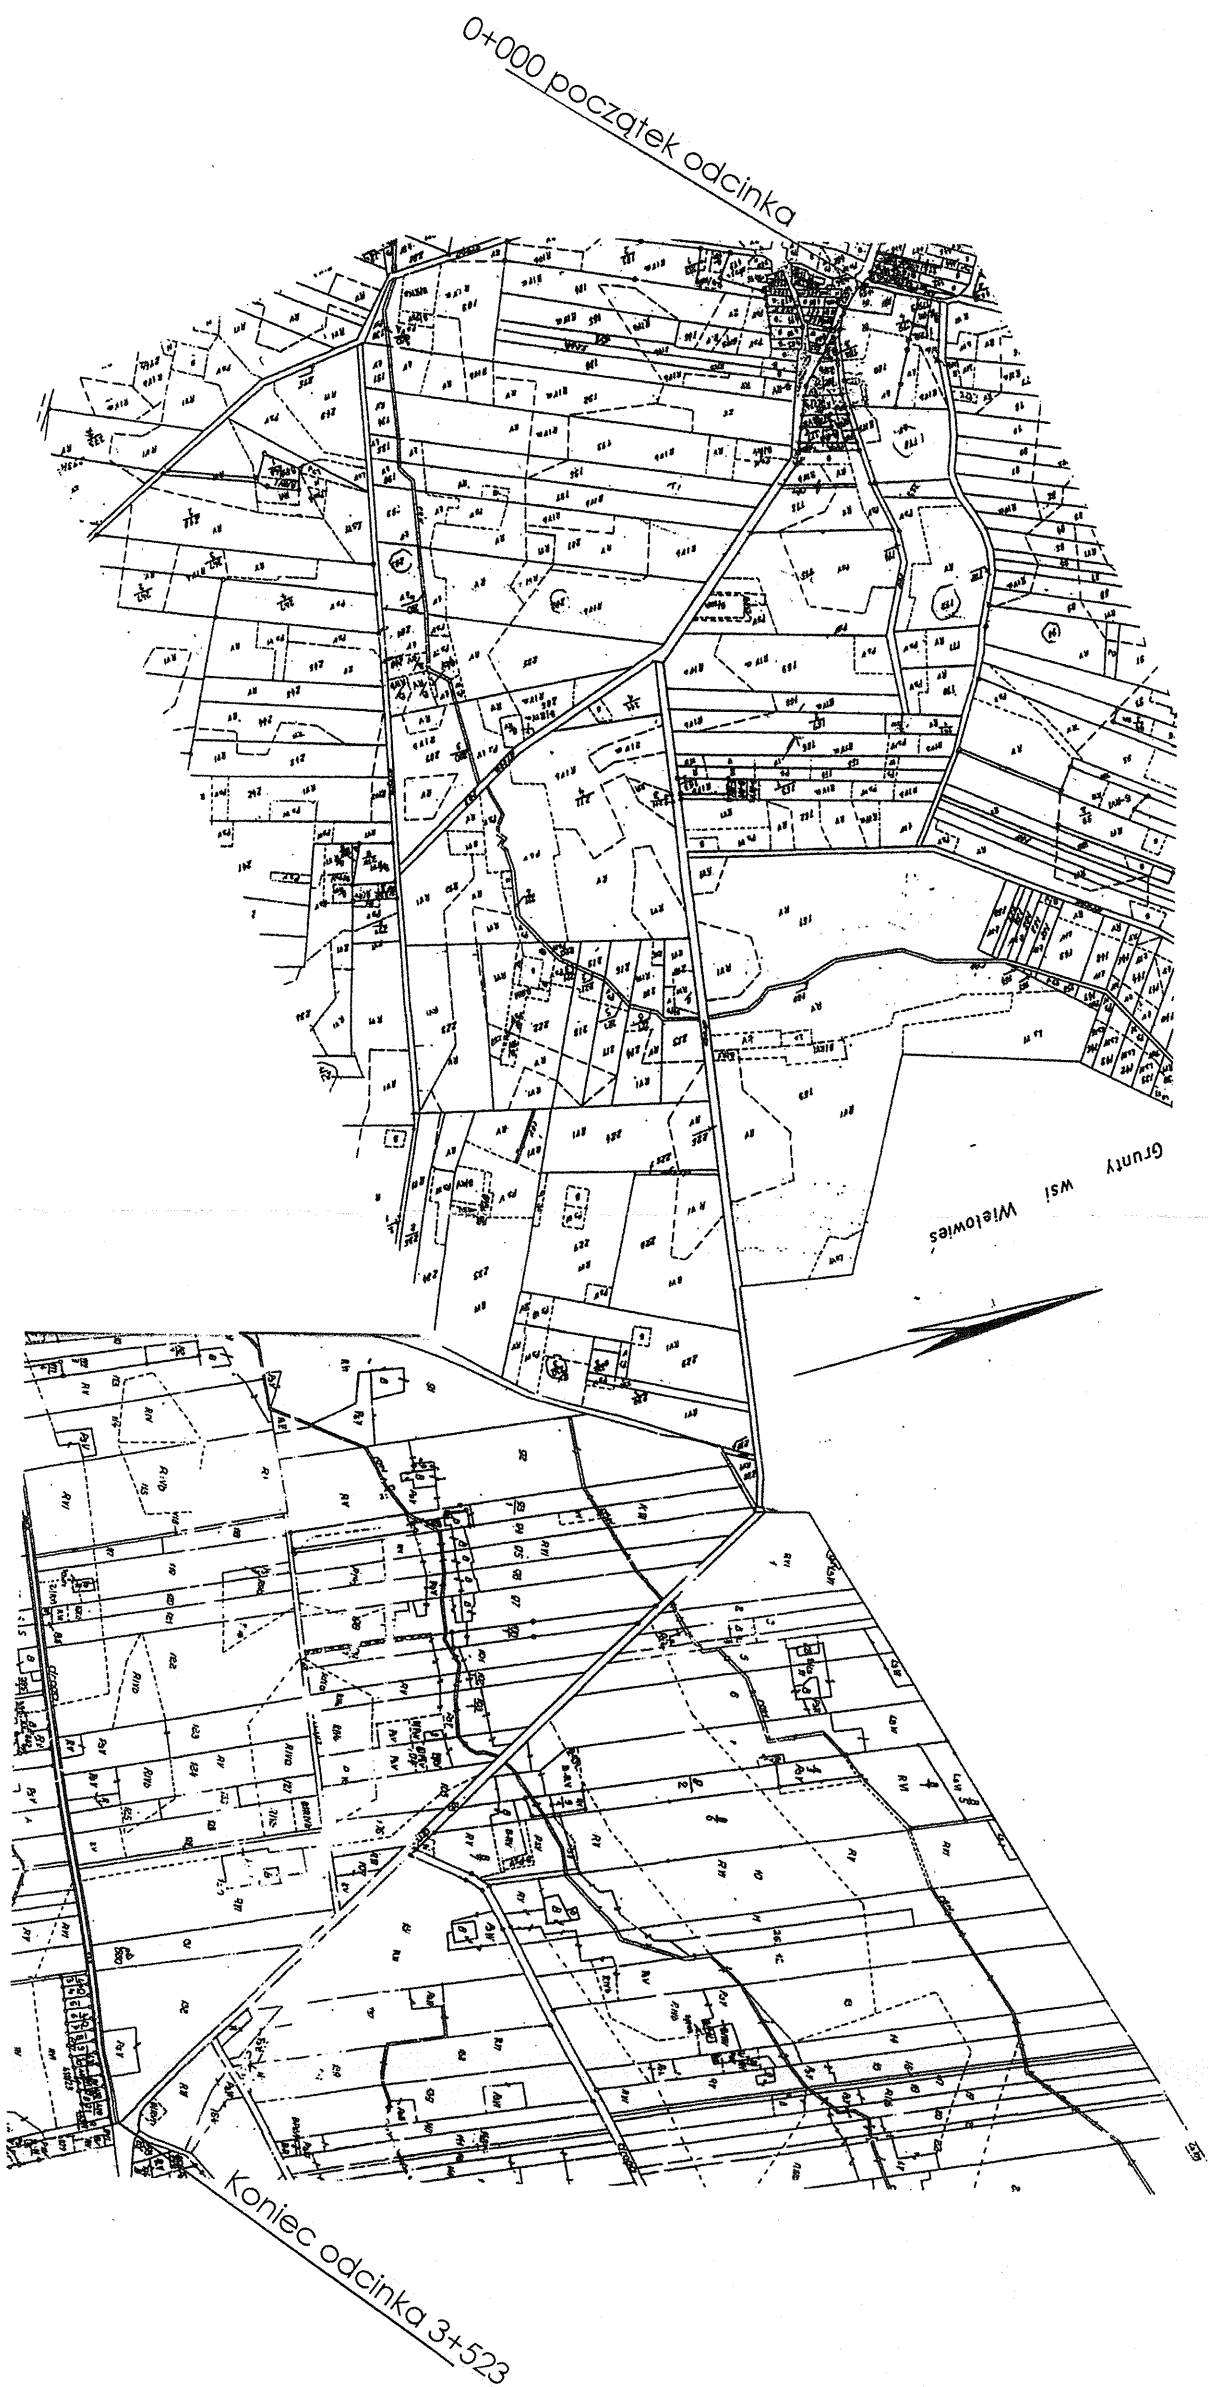

Obiekt	Remont drogi gminnej Biskupice Zabaryczne Kaliskowice Ołobockie		
Temat	PLAN ORIENTACYJNY		
Opracował	Józef Przybyłek UAN 7342-31/92 WKP/BD/4132/01	Podpis	
Data 07/20	Rys 1		