



Skala 1:50

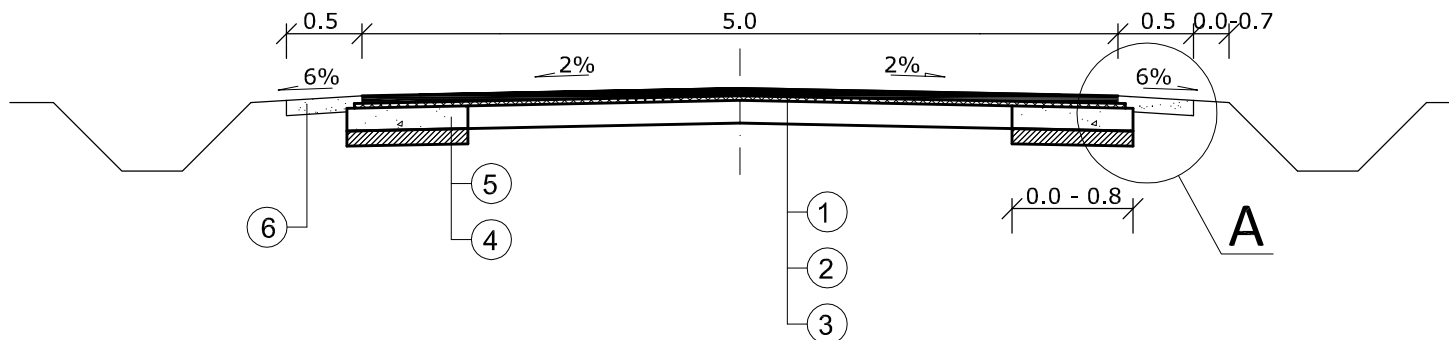

Szczegół A

Skala 1:10

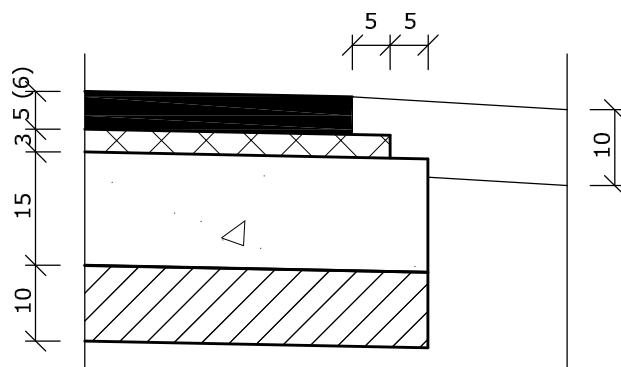

OZNACZENIA

1. pr. warstwa ścieralna z AC 11S 50/70 gr. 5 - lub 6cm
2. pr. warstwa wyrównawcza z AC 11W 50/70 gr. śr. 3cm
3. istniejąca nawierzchnia bitumiczna z MMA lub powierzchniowego utrwalenia
4. umocnione podłoże z gruntu stabilizowanego cementem C 3/4, gr. 10cm
5. podbudowa z kruszywa łamanego mieszanki 0/63, gr. 15cm
6. umocnione pobocze kruszywem łamanym mieszanką 0/315, gr. 10cm

Obiekt	Remont drogi gminnej Biskupice Zabaryczne Kaliszkowice Ołobockie	
Temat	PRZEKRÓJ NORMALNY 1:50	
Opracował	Józef Przybytek UAN 7342-31/92 WKP/BD/4132/01	Podpis
Data 07/2020	Rys. 3.	