


*Przekrój przez jezdnię
w km 0+000 do 0+321*

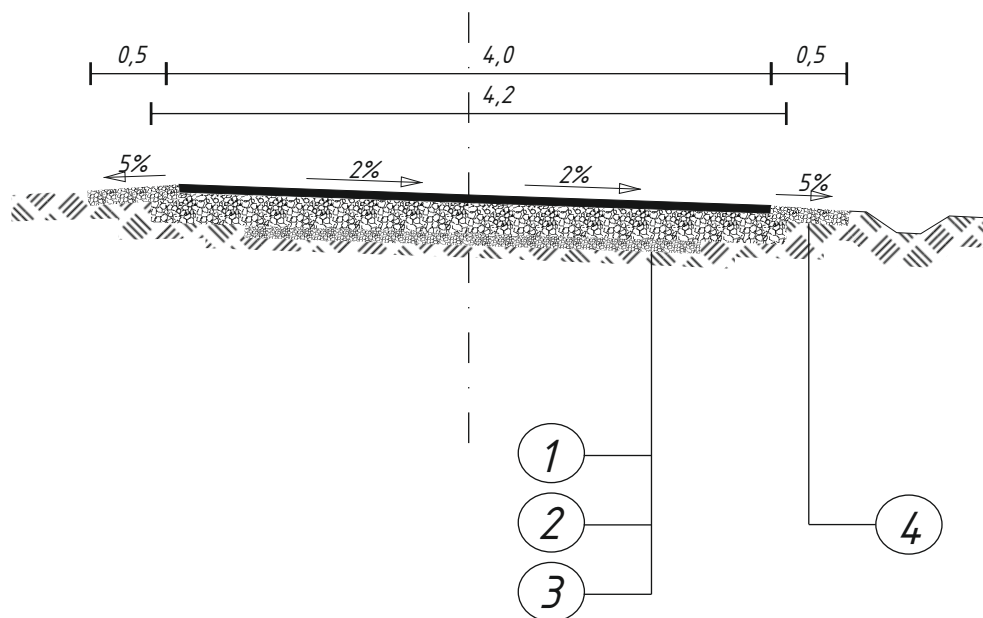

Legenda:

1. Nawierzchnia z masy mineralno - bitumicznej
gr 5 cm - warstwa ścieralna
2. Podbudowa z kruszywa łamanego st. mechanicznie gr. 20 cm
warstwa górna z mieszanki 0/31,5 gr. 5 cm
warstwa dolna z mieszanki 0/63 gr. 15 cm
3. Istniejące umocnione podłoże kruszywem łamanym gr 5-8 cm
4. Umocnione pobocze mieszanką 0/31,5 o grubości 10 cm.

Obiekt:

*Przebudowa drogi dojazdowej do pól
w m. Mikstał Pustkowie
dz. nr 282 i 349*

Temat:

Przekrój normalny - PAB

Projektant:

*Józef Przybytek
UAN 7342-31/92
WKP/BD/4132/01*

Opracował:

Adam Skowron

Data:

Sierpień 2021


Nr rys:

3a

Skala:

1:50

Przekrój przez jezdnię
w km 0+321 do 0+800

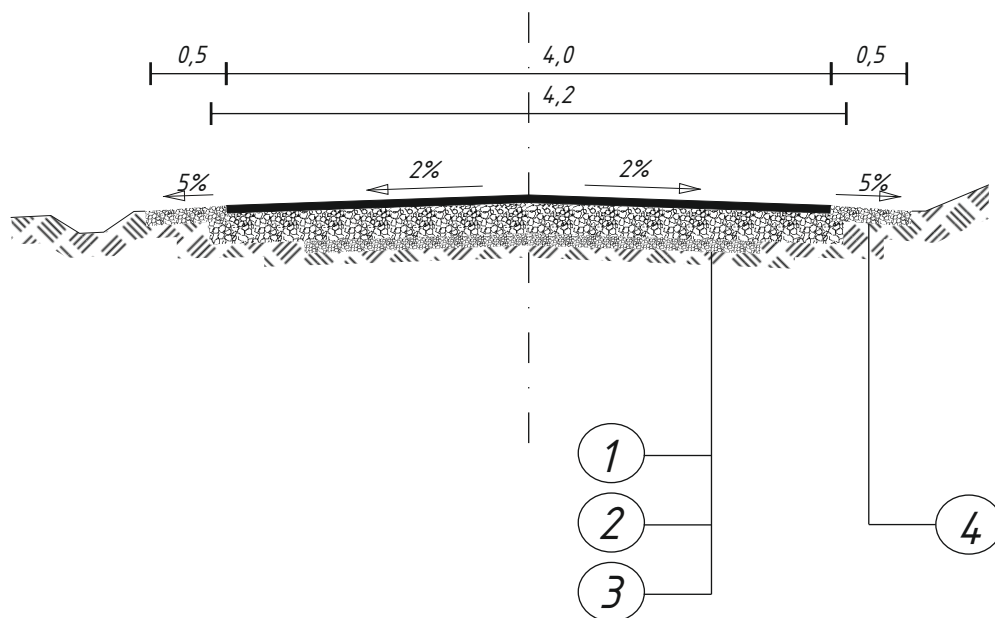

Legenda:

1. Nawierzchnia z masy mineralno - bitumicznej
gr 5 cm - warstwa ścieralna
2. Podbudowa z kruszywa łamanego st. mechanicznie gr. 20 cm
warstwa górna z mieszanki 0/31,5 gr. 5 cm
warstwa dolna z mieszanki 0/63 gr. 15 cm
3. Istniejące umocnione podłoże kruszywem łamanym gr 5-8 cm
4. Umocnione pobocze mieszanką 0/31,5 o grubości 10 cm.

Obiekt:

Przebudowa drogi dojazdowej do pól
w m. Mikstał Pustkowie
dz. nr 282 i 349

Temat:

Przekrój normalny - PAB

Projektant:

Józef Przybytek

UAN 7342-31/92

WKP/BD/4132/01

Adam Skowron

Data:

Sierpień 2021

Nr rys:

3b

Skala:

1:50