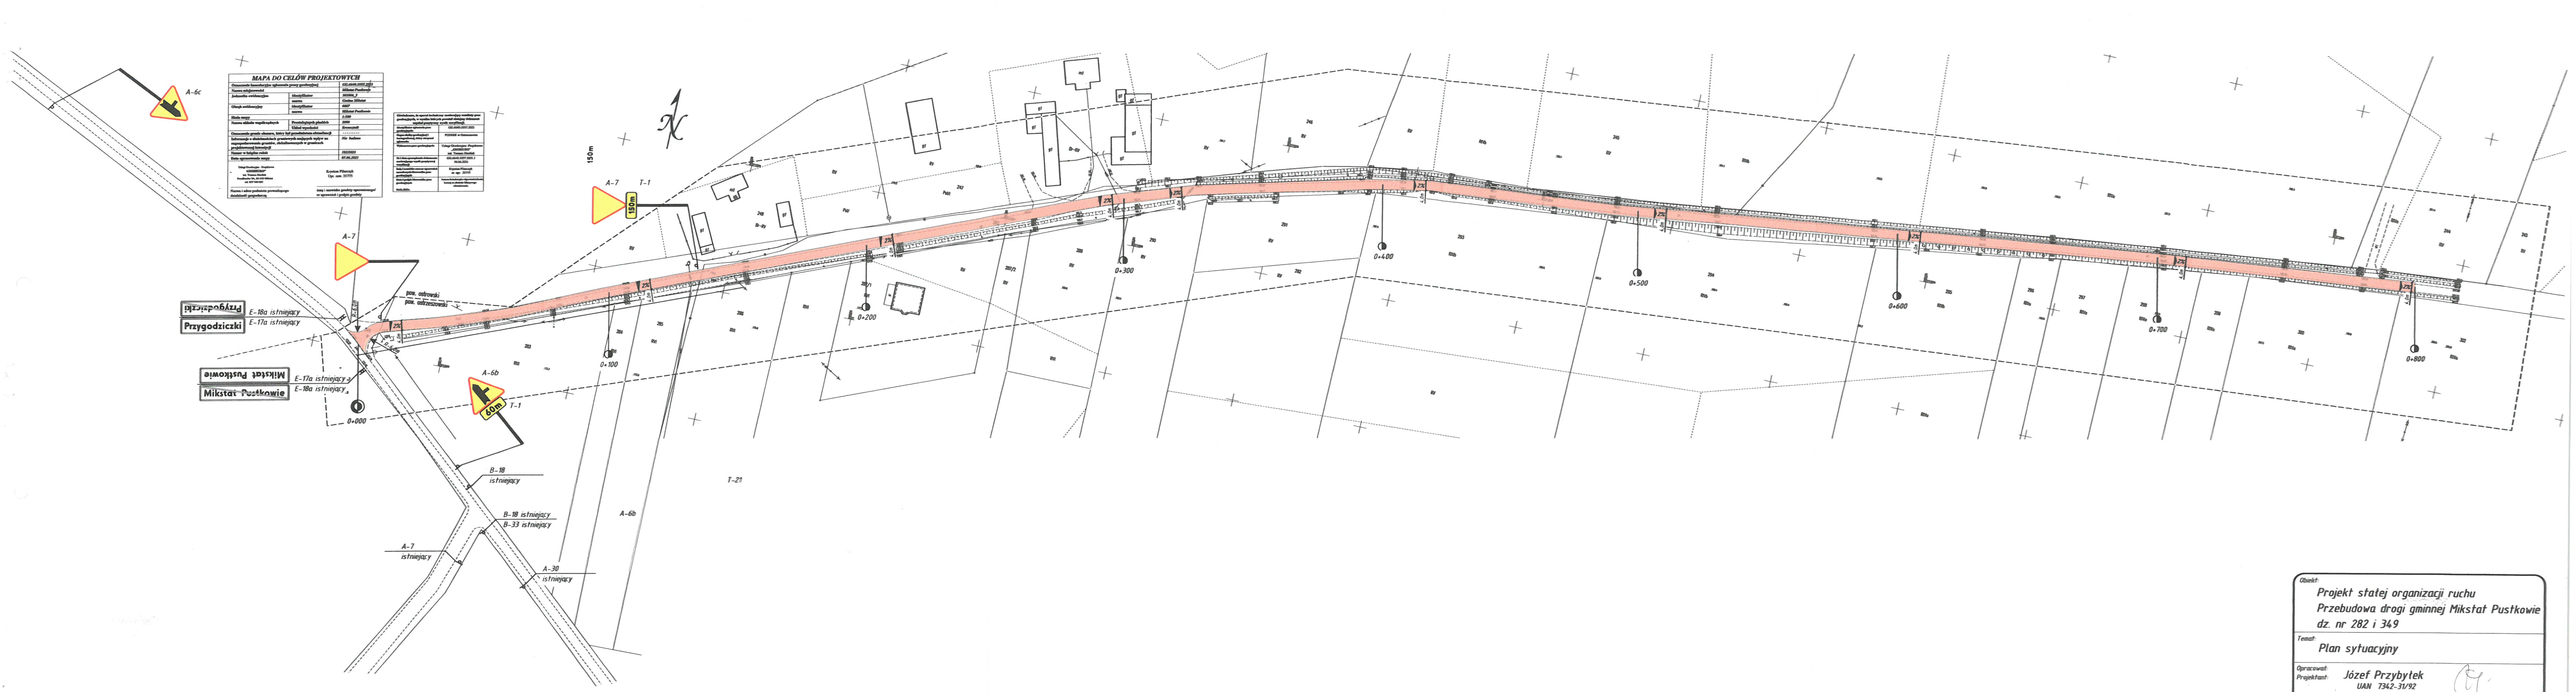

Obiekt:
Projekt stałej organizacji ruchu
Przebudowa drogi gminnej Mikstat Pustkowie
dz. nr 282 i 349

Temat:
Plan sytuacyjny

Opracował:
Projektant: Józef Przybyłek
UAN 7342-31/92
WKP/BD/4132/01

Asystent: Adam Skowron

Data: Lipiec 2021 | Nr rys. 2 | Skala 1:1000