

Mikstat, dn. 30.10.2023 r.

**Parafia Rzymsko – Katolicka
p.w. Świętej Trójcy w Mikstacie
ul. Grabowska 1
63-510 Mikstat**

**Wszyscy wykonawcy
biorący udział w postępowaniu**

Dotyczy: postępowania o udzielenie zamówienia publicznego na roboty budowlane pn.: „prace ratunkowe zabytkowej plebani parafii Rzymskokatolickiej p.w. Świętej Trójcy w Mikstacie”.

Zamawiający Parafia Rzymsko Katolicka p.w. Świętej Trójcy informuje, że do przedmiotowego postępowania otrzymał pytania i poniżej udziela odpowiedzi.

Pytanie 1

W projekcie brakuje szczegółów dotyczących wykonania pali, tzn. określenia ich ilości, długości, nośność. Bez tych informacji nie da się wycenić tego zakresu prac.

Odpowiedź:


Opracowanie mikropali, głębokość wiercenia wykonano na podstawie archiwalnych badań gruntu z obszaru przy kościele parafialnym. Przyjęto zatem długość pala w granicach 5-6 m.

W załączeniu schemat rozmieszczenia mikropali.

Rzymsko-Katolicka Parafia
pod wezwaniem Św. Trójcy
63-510 Mikstat, ul. Grabowska 1
tel. 062 731 00 06
NIP 514-02-21-459

Ks. Krzysztof Ordziński
PROBOSZCZ

SCHEMAT MIKROPALOWANIA SKALA 1:25

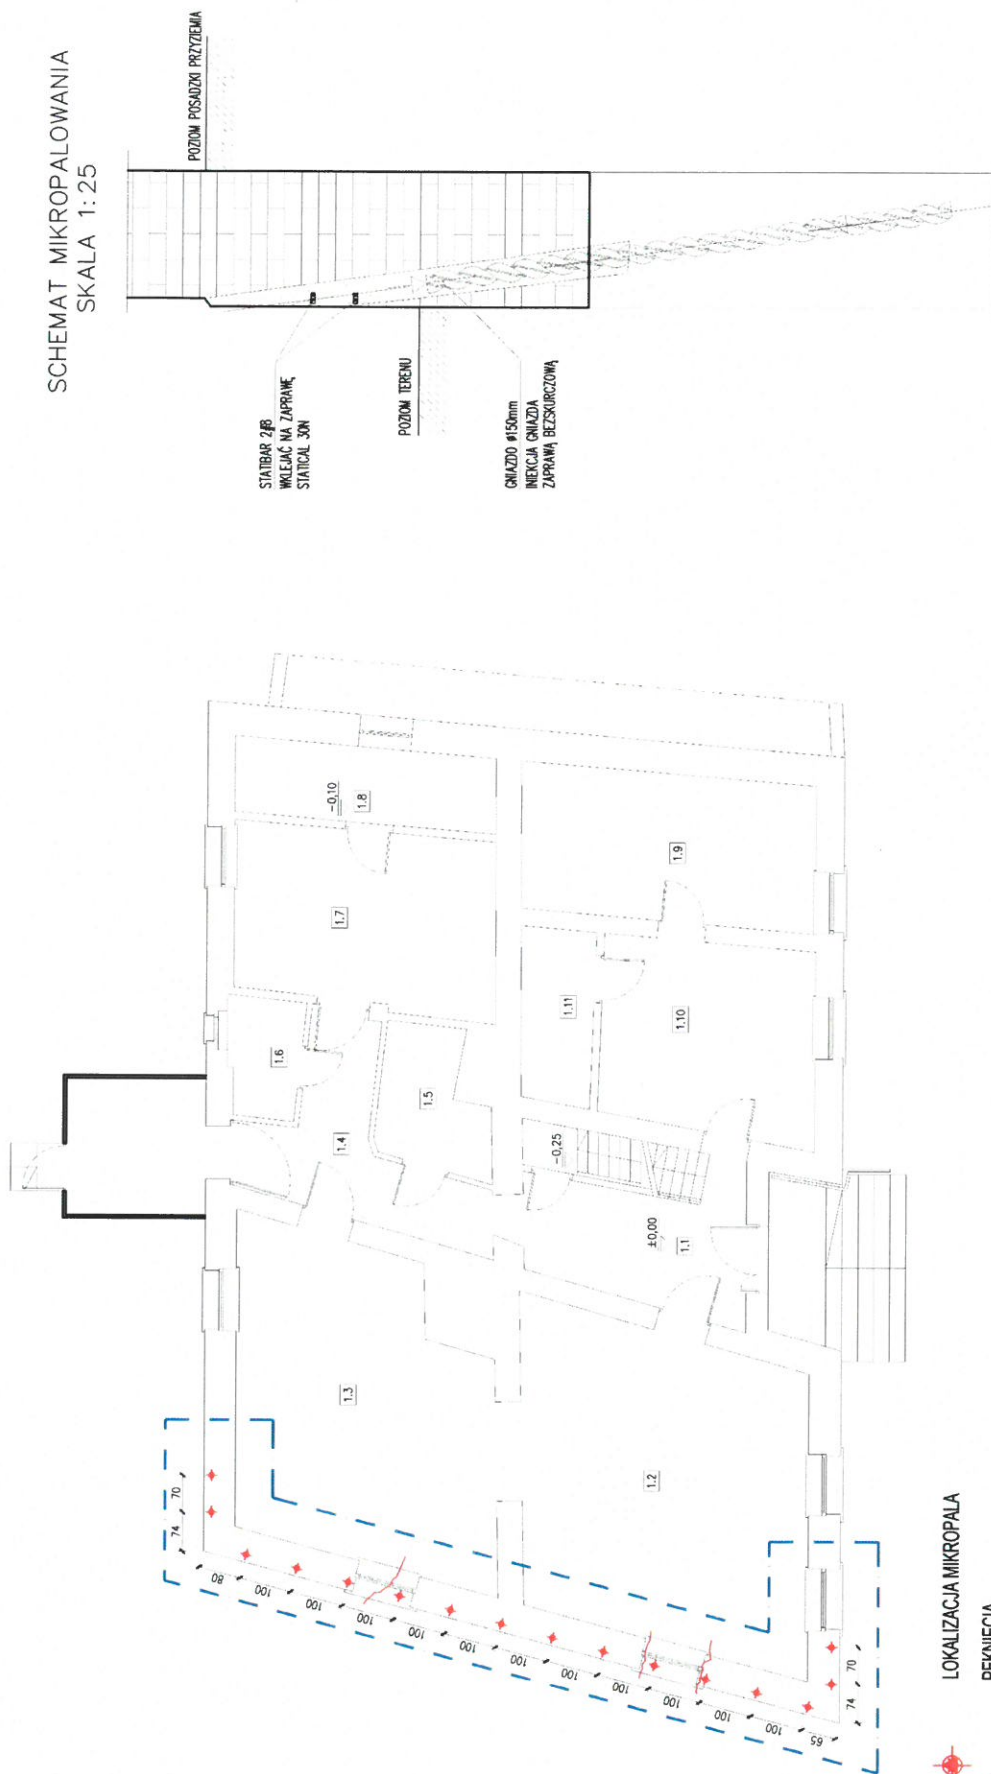

LOKALIZACJA MIKROPALA
PEKNIĘCIA

UWAGI

1. WSZYSTKIE ROZWIĄZANIA KOTWIENIA HELIKALNYCH ŚCIEGÓW, MIKROPALI, IŁOŚĆ I DŁUGOŚĆ ORAZ SPOSÓB ŁĄCZENIA ZE ZBRÓJENIEM –
2. PRZED ROZPOCZĘCIEM PALOWANIA WSKAZANE JEST WYKONANIE BADAŃ PODŁOŻA GRUNTOWEGO W OBRĘBIE USZKODZONEJ ŚCIANY ZEWNĘTRZNEJ (ANALIZĘ PALOWANIA WYKONANO NA PODSTAWIE BADAŃ ARCHIWALNYCH PODŁOŻA Z OBSZARU PRZY KOŚCIELE PARAFIALNYM)

Rzysko-Katolicka Parafia
pod wezwaniem Św. Trójcy
63-510 Mikstat, ul. Grabowska 1
tel. 062 731 00 06
NIP 51402-71-459

Ks. Krzysztof Ordziej
PROBOSZCZ

TYTUŁ RYSUNKU:		RZUT PRZYZIEMIA		PRACOWNIA ARCHITEKTONICZNA	
TEMAT:		MIKSTAT, PLEBANIA PARAFII RZYMSKO-KATOLICKIEJ PW. ŚWIĘTEJ TRÓJCY: KONIECZNE PRACE RATUNKOWE – INWENTARYZACJA BUDOWLANA BUDYNKU PROBOSTWA		ARCHITEKTURA, URBANISTYKA, DORADZTWO INWESTYCYJNE	
LOKALIZACJA:		63-510 MIKSTAT, UL. GRABOWSKA 1		ARGUS	
INWESTOR:		PARAFIA KOŚCIOŁA RZYMSKO-KATOLICKIEGO JEDN. EWC.: 301806-4, OBRĘB.: 0001, DZ NR: 1286		63-400 OSTRÓW WIELKOPOLSKI, UL. KROTOSZYŃSKA 18	
PROJEKTANT:		PW. ŚWIĘTEJ TRÓJCY 63-510 MIKSTAT, UL. GRABOWSKA 1		TEL: 62 5924200, E-MAIL: pa_argus@onp.pl	
SPRACOWUJĄCY:		INŻ. JZABELA ZARBOCKA SPECJALNOŚĆ: KONSTRUKCYJNA		OPINIA TECHNICZNA	
				BRANŻA: KONSTRUKCJA	
				DATA: 20.04.2023r.	
				SKALA: 1:100	
				NR PRZYN. DO DZBY: PODPIS:	
				NR PRZYN. DO DZBY: PODPIS:	
				K1 REV_A	