



STAROSTWO POWIATOWE W KOŚCIERZYNIE

WYDZIAŁ GEODEZJI I GOSPODARKI NIERUCHOMOŚCIAMI

MAPA DO CEŁOW INFORMACYJNYCH Skala 1:1000

Woj. pomorskie, Kościerzyna ul. 3 Maja 6; tel. 058-108-10; e-mail: geodezja@pow-kościerzyna.lum.pl


pow. kościerski

Jednostka ewidencyjna: Karsin

Nazwa obrębu: Borsk Numer obrębu: 0002

Działki: 165/2

Arkusze mapy: ... 227, 228, 229, ...

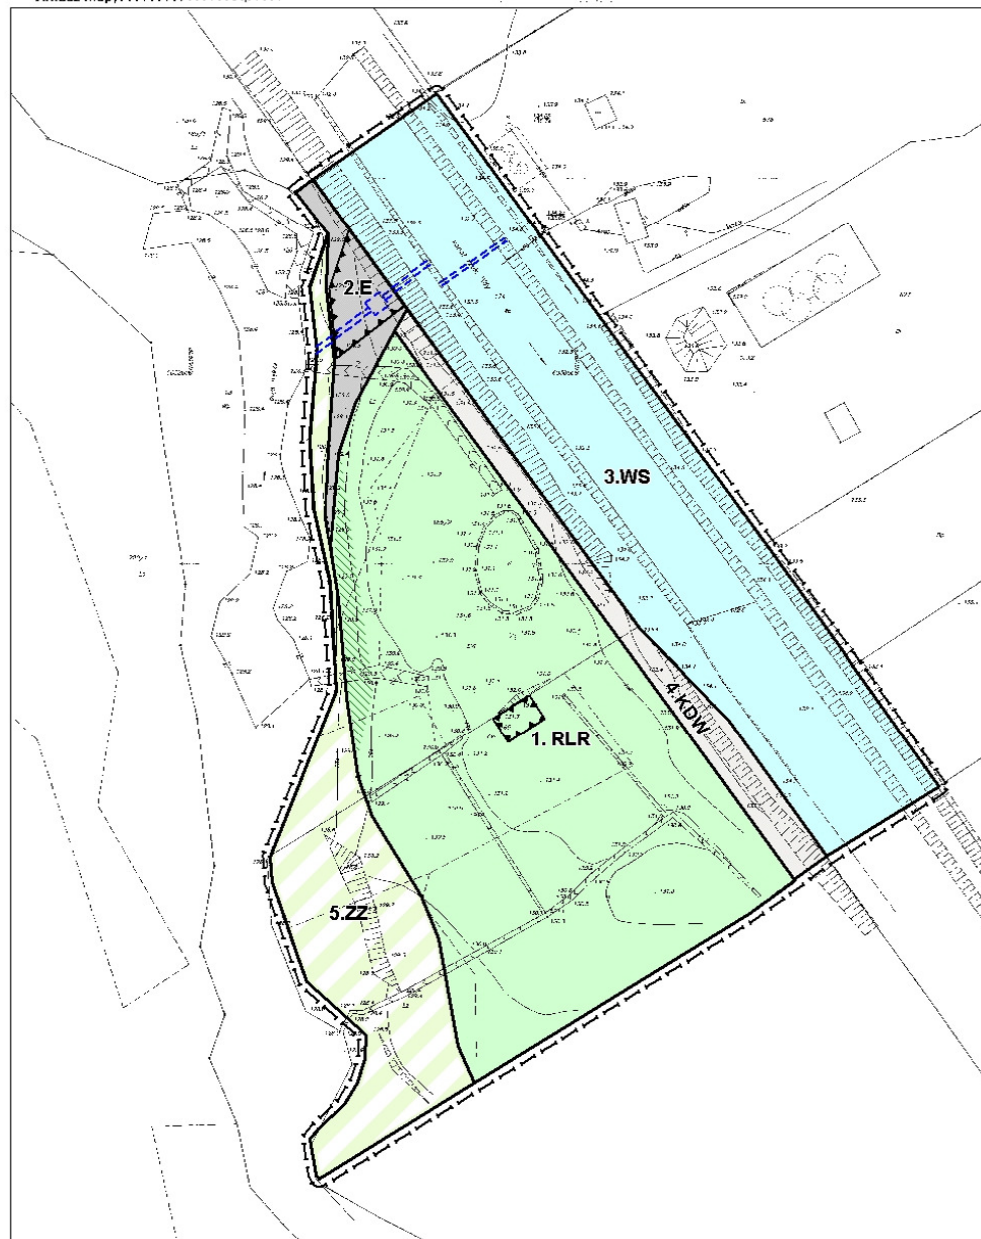

MIEJSCOWY PLAN ZAGOSPODAROWANIA PRZESTRZENNEGO DLA FRAGMENTU WSI BORSK W GMINIE KARSIN

SKALA 1:1000



OZNACZENIA: USTALENIA

GRANICA PLANU

LINIE ROZGRANICZAJĄCE TERENY O RÓŻNYM PRZEZNACZENIU
LUB RÓŻNYCH ZASADACH ZAGOSPODAROWANIA

NIEPRZEKACZALNE LINIE ZABUDOWY

PRZEZNACZENIE TERENÓW

RLR TEREN OBIEKTÓW SŁUŻĄCYCH PROWADZENIU RACJONALNEJ
GOSPODARKI ROLNEJ, LEŚNEJ I RYBACKIEJ

E TEREN URZĄDZEŃ WODNYCH - ELEKTROWNIA WODNA

WS WODY ŚRÓDLĄDOWE PŁYNĄCE

KDW DROGA WEWNĘTRZNA

ZZ OBSZAR BEZPOŚREDNIEGO ZAGROŻENIA POWODZIĄ

TERENY I OBIEKTY OBJĘTE OCHRONĄ NA PODSTAWIE PRZEPISÓW ODRĘBNYCH

UWAGA: OBSZAR PLANU POŁOŻONY W CAŁOŚCI W OTOULINIE WODZKIEGO
PARKU KRAJOBRAZOWEGO, W GRANICACH OBSZARU CHRONIONEGO KRAJOBRAZU
BORY Tucholskie ORAZ W GRANICACH PROJEKTOWANEGO OBSZARU NATURA 2000
JEZIORA WODZKIE (KOD OBSZARU PLH 220034)

POZOSTAŁE OZNACZENIA

STREFY ZIELONI WOLNE OD ZABUDOWY

ORIENTACYJNA LOKALIZACJA URZĄDZEŃ HYDROTECHNICZNYCH

WYRYS ZE STUDIUM UWARUNKOWAŃ I KIERUNKÓW ZAGOSPODAROWANIA PRZESTRZENNEGO GMINY KARSIN SKALA 1:25 000



ZALĄCZNIK NR 1
DO UCHWAŁY RADY GMINY KARSIN
NR
Z DNIA.....2009r.

	GOSPODARSTWO WSIADKOWE s.j. Marion Fudala, Tomasz Fudala Gdynia ul. Posańcka 19 tel./fax.: (0 58) 64 77 818
MIEJSCOWY PLAN ZAGOSPODAROWANIA PRZESTRZENNEGO DLA FRAGMENTU WSI BORSK W GMINIE KARSIN PROJEKT PLANU	
AUTOR: mgr inż. Marcin Fudala - główny projektant planu mgr inż. Marcin Fudala	RYT. NR 1. SKALA 1:1000