


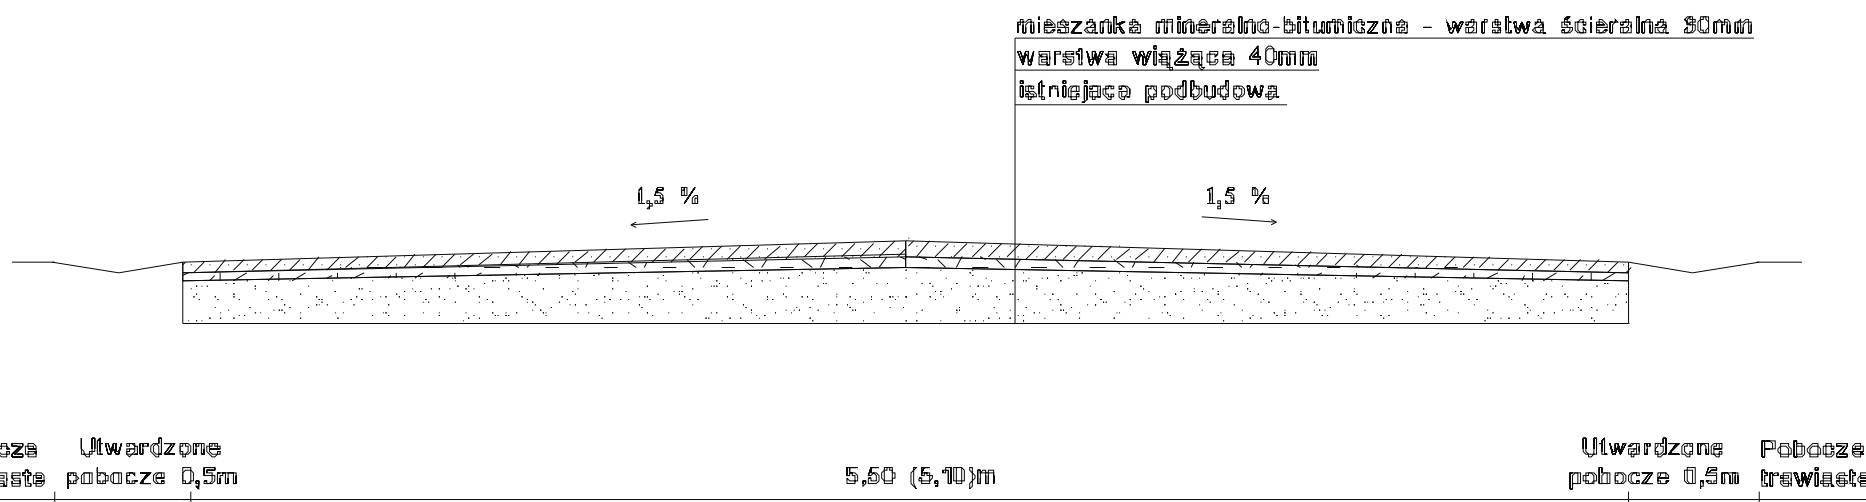

Nazwa	Przekrój poprzeczny drogi w skali 1:50		
Nazwa inwestycji	Przebudowa odcinka drogi gminnej Osowo-Blaszki Blonie		
Lokalizacja	dz. nr 240. 222/2	Obręb	Osowo
Inwestor	Urząd Gminy Karmin ul. Długa 222, 83-440 Karmin		
Opracował	Wojciech Łaska	Oprowadził	Wojciech Łaska