

Załącznik Nr 1

do uchwały nr XXIV/211/17
Rady Gminy Karsin
z dnia 21 czerwca 2017 r

GÓRKI
GMINA KARSIN

MIEJSCOWY PLAN ZAGOSPODAROWANIA PRZESTRZENNEGO
TERENU POŁOŻONEGO W MIEJSCOWOŚCI GÓRKI, GMINA KARSIN

SKALA 1:1000

WYRYS ZE STUDIUM UWARUNKOWAŃ
I KIERUNKÓW ZAGOSPODAROWANIA PRZESTRZENNEGO GMINY KARSIN





- GRANICA OBSZARU OBJĘTEGO PLANEM
- KIERUNEK ROZWOJU ZAGOSPODAROWANIA PRZESTRZENNEGO
- STREFA OCHRONY KONSERWATORSKIEJ

LEGENDA:

- GRANICA OBSZARU OBJĘTEGO PLANEM
- LINIE ROZGRANICZAJĄCE TERENY O RÓŻNYM PRZEZNACZENIU LUB RÓŻNYCH ZASADACH ZAGOSPODAROWANIA
- MAKSYMALNA NIEPRZEKRACZALNA LINIA ZABUDOWY
- P/U** TEREN ZABUDOWY PRODUKCYJNEJ I USŁUGOWEJ
- U** TEREN ZABUDOWY USŁUGOWEJ
- KDD** TERENY DRÓG PUBLICZNYCH DOJAZDOWYCH
- PAS OGRANICZEŃ WZDŁUŻ LINII ELEKTROENERGETYCZNYCH SN
- ISTNIEJĄCA ZABUDOWA
- BUDYNEK O WARTOŚCIACH HISTORYCZNO - KULTUROWYCH
- STREFA OCHRONY KONSERWATORSKIEJ

Cały obszar objęty planem położony jest w Obszarze Natura 2000 "Bory Tucholskie" PLB 220009 oraz w otulinie Wdzydzkiego Parku Krajobrazowego

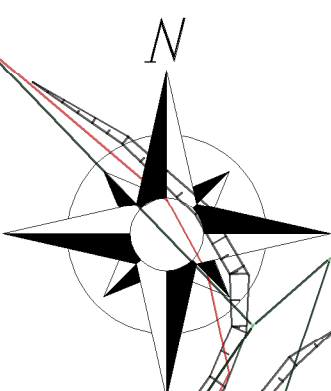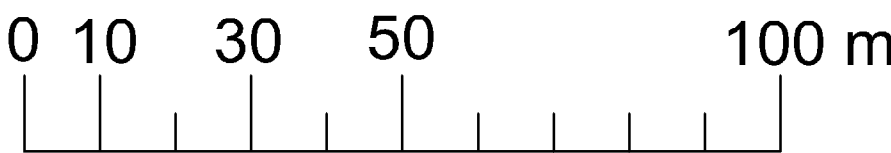

1 P/U

4 KDD

2 U

5 KDD

ORGAN SPORZĄDZAJĄCY PLAN:
WÓJT GMINY KARSIN