



TABLICA T-G

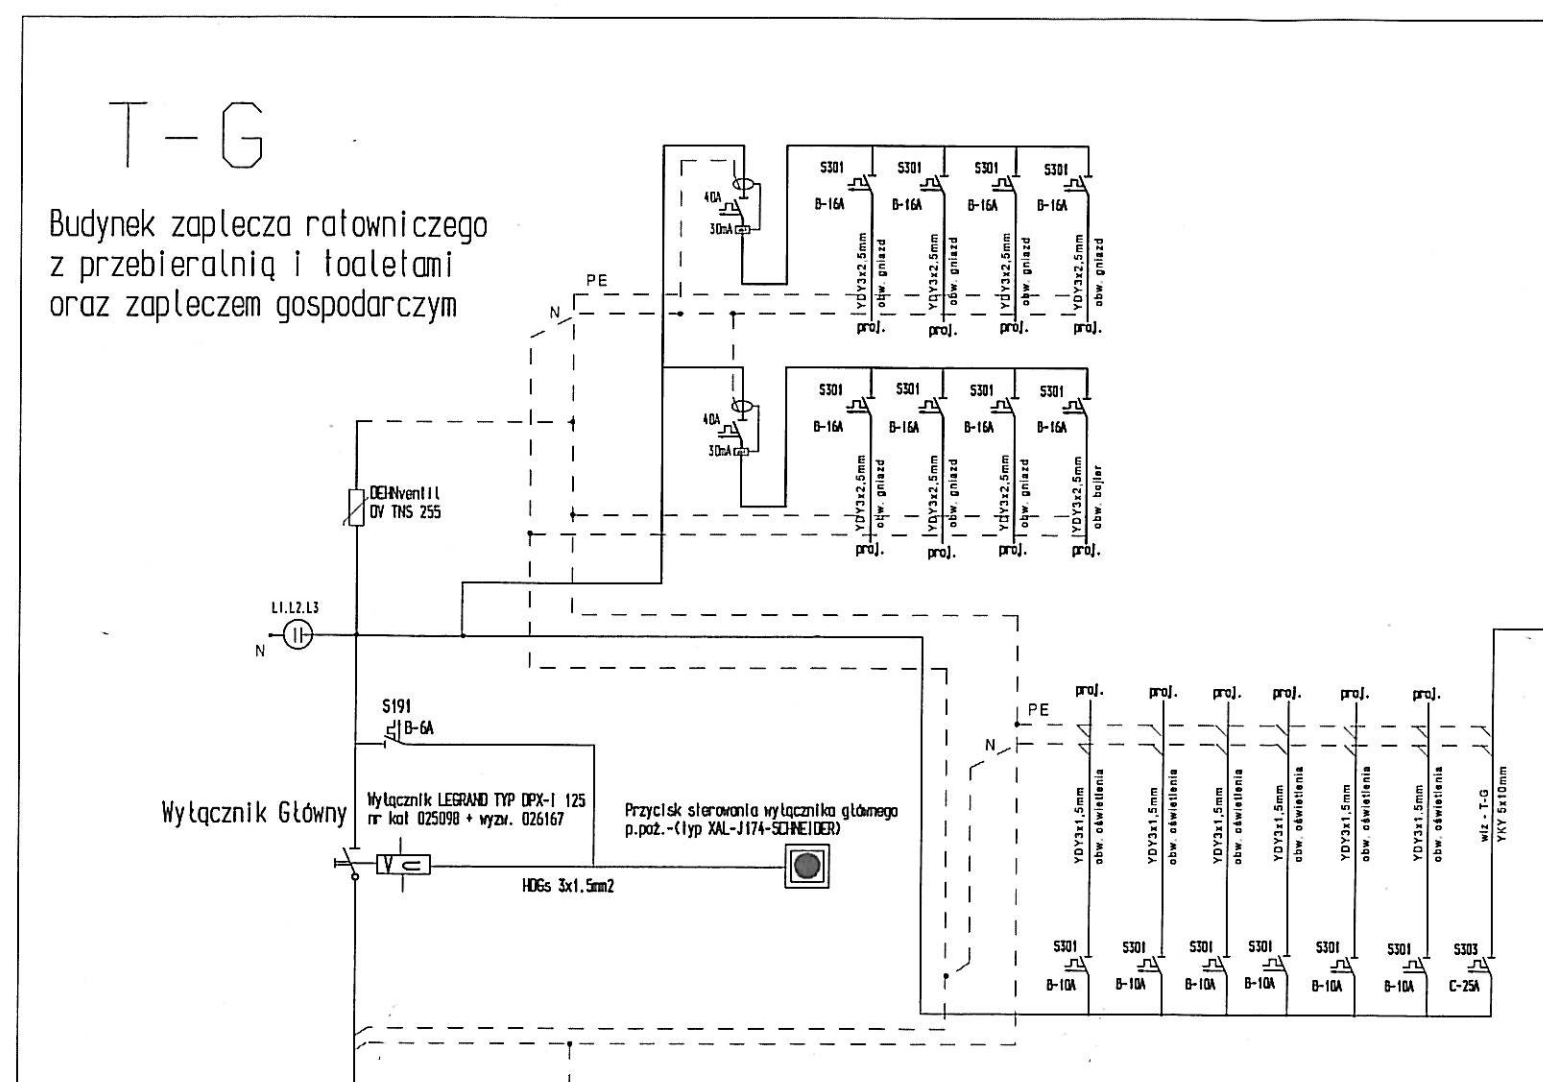

Budynek wypożyczalni  
sprzętu wodnego

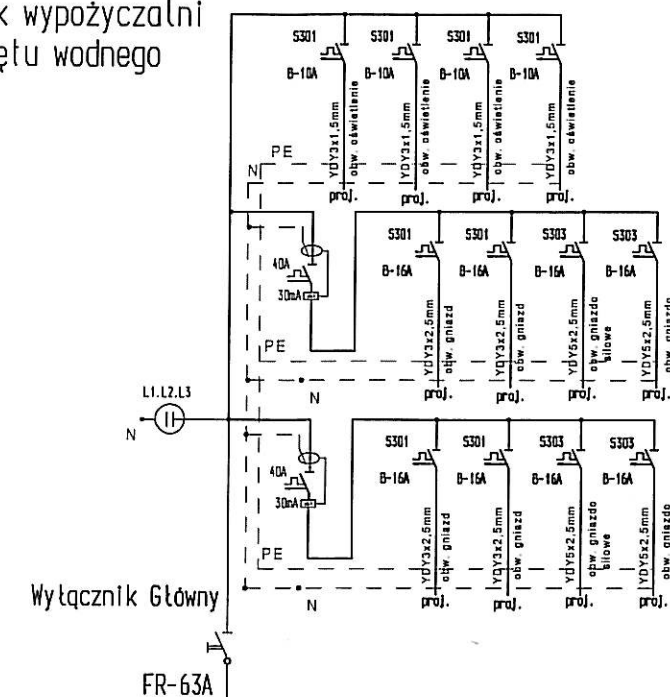

OCHRONA OD PORAŻEŃ:  
-SZYBKIE SAMOCZYNNE WYŁĄCZENIE ZASILANIA

WYKONANIE INSTALACJI:  
w ukł. TN-S

INSTALACJE WEWNĘTRZNE WYKONAĆ  
ZGODNIE Z PN-IEC 60364