


Schody wewnętrzne - żelbetowe, podciąg żelbetowy, słup żelbetowy  
Beton B25, stal A-III

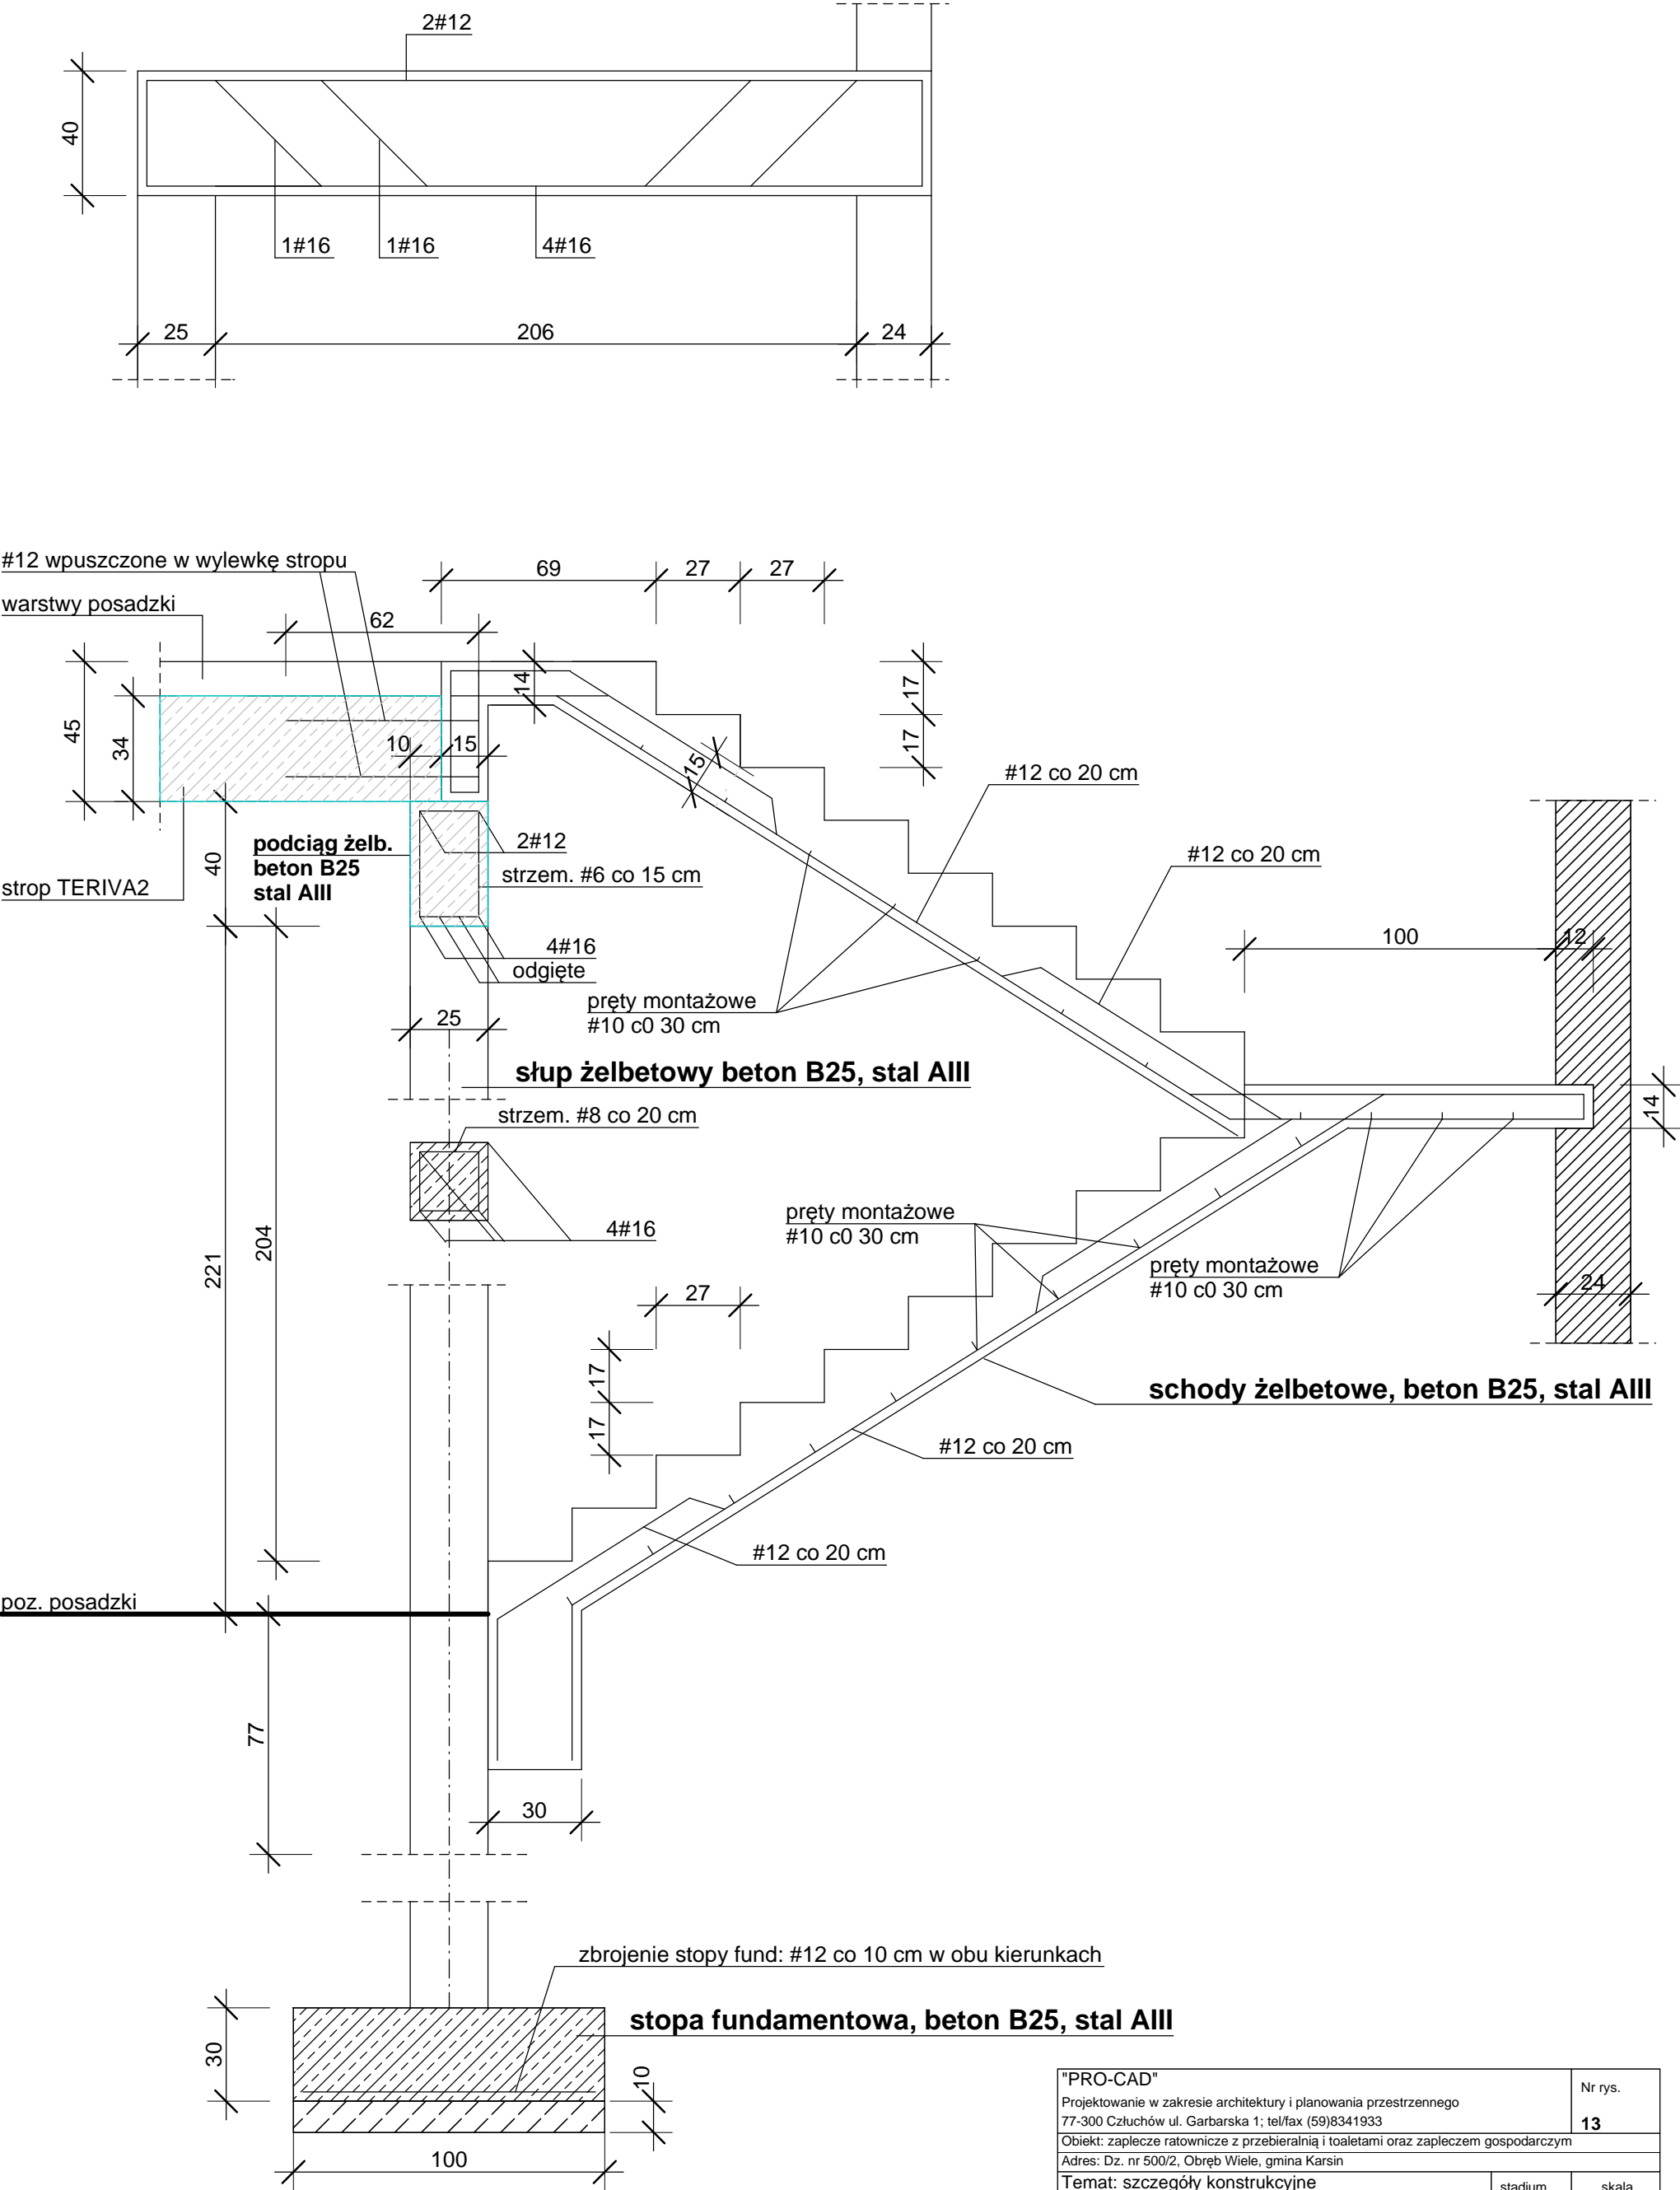

"PRO-CAD"		Nr rys.	
Projektowanie w zakresie architektury i planowania przestrzennego 77-300 Człuchów ul. Garbarska 1; tel/fax (59)8341933		13	
Objekt: zaplecze ratownicze z przebieralnią i toaletami oraz zapleczem gospodarczym			
Adres: Dz. nr 500/2, Obręb Wiele, gmina Karsin			
Temat: szczegóły konstrukcyjne		stadium PB	skala 1:20
Autor opracowania:	Nr upr.	Data	Podpis
mgr inż. architekt Lesław Gajda	UAN/8346/33/88		