

MAPA DLA CELÓW PROJEKTOWYCH SKALA 1:500

Gmina: KARSIN
Obwód: BĄK
działka nr.: 245/1, 245/2

dz.ew.rob.: 805/98 ks.rob.: 14/98
Mapa ark.: 334.212.222

OSNOWA:

-pozioma: układ 1965
-wysokościowa: układ Kronsztadt


Mapę otrzymano w wyniku mechanicznego powiększenia mapy 1:1000

Mapa aktualna na dzień: 1998.08.20

zakres pomiaru — — Nie wyklucza się istnienia w terenie innych nie wykazanych na niniejszej mapie urządzeń podziemnych, które nie były zgłoszone do inwentaryzacji lub o których brak jest informacji w instytucjach branżowych.

Wykonawca:

Chojnice dn.: 1998.08.20

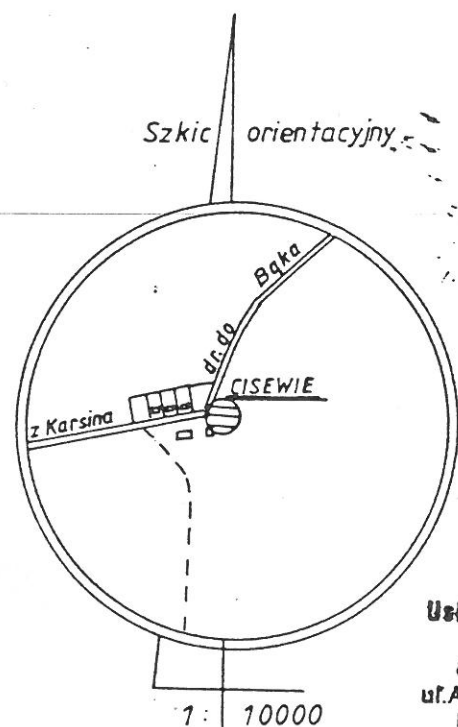

identyfikator: 090054738
USŁUGI GEODEZYJNE
mgr inż. Jan A. Malatyński
89-604 CHOJNICE
ul. Kościarska 4 ☎ 720-61

URZĄD WOJEWÓDZKI
W GDAŃSKU
WYDZIAŁ GEODEZJI, KARTOGRAFII, KATASTRU
I GOSPODARSTWA NIERUCHOMOŚCIAMI
WOJEWÓDZKI OŚRODEK DOKUMENTACJI
Geodezyjno-Kartograficznej
FILIA TERENOWA
W KOŚCIERZYNIE
83-400 KOŚCIERZYNA, ul. 3 Maja 9

Nr ks. inwentarz. 805/98 Nr księgi
evidencyjnej materiałów geodezyjnych
i kart
Witroń, 15.05.1998, wydany

Usługi Geodezyjno-Budowlane
Edward Jarczyński
89-600 CHOJNICE
ul. Arkońska 21 ☎ (0531) 26425
REGON 09138929

LEGENDA

Przed przystąpieniem do prac projektowych należy na niniejszy podkład mapowy nanieść urządzenia techniczne podziemne i nadziemne:

a) projektowane i uzgodnione w Zespole Uzgodniania Dokumentacji w Gdańsku


właściciel, właściciel, inwestor są prawnie zobowiązani do ochrony znaków geodezyjnych na terenie inwestycji budowlanej (nieruchomości) (art. 11, 15, 48 pkt. 3 ustawy z dnia 17.05.99r. o gospodarstwie nieruchomościami)

- GRANICE OBSZARU OBJĘTEGO PLANEM
- LINIE PODZIAŁU WEWNĘTRZNEGO
- NUMER KARTY TERENU
- NIEPRZEKRACZALNA LINIA ZABUDOWY
- TEREN ZABUDOWY MIESZKALNEJ JEDNORODZINNEJ
- BUDYNEK MIESZKALNY JEDNORODZINNY - USYTUOWANIE I FORMA SCHEMATYCZNE
- BUDYNEK GOSPODARZO - GARAŻOWY - USYTUOWANIE I FORMA SCHEMATYCZNE

MIEJSCOWY PLAN ZAGOSPODAROWANIA PRZESTRZENNEGO FRAGMENTU WSI CISEWIE GMINA KARSIN DZIAŁKI NR NR 245/1 I 245/2

SKALA 1 : 500

RYS. NR 2

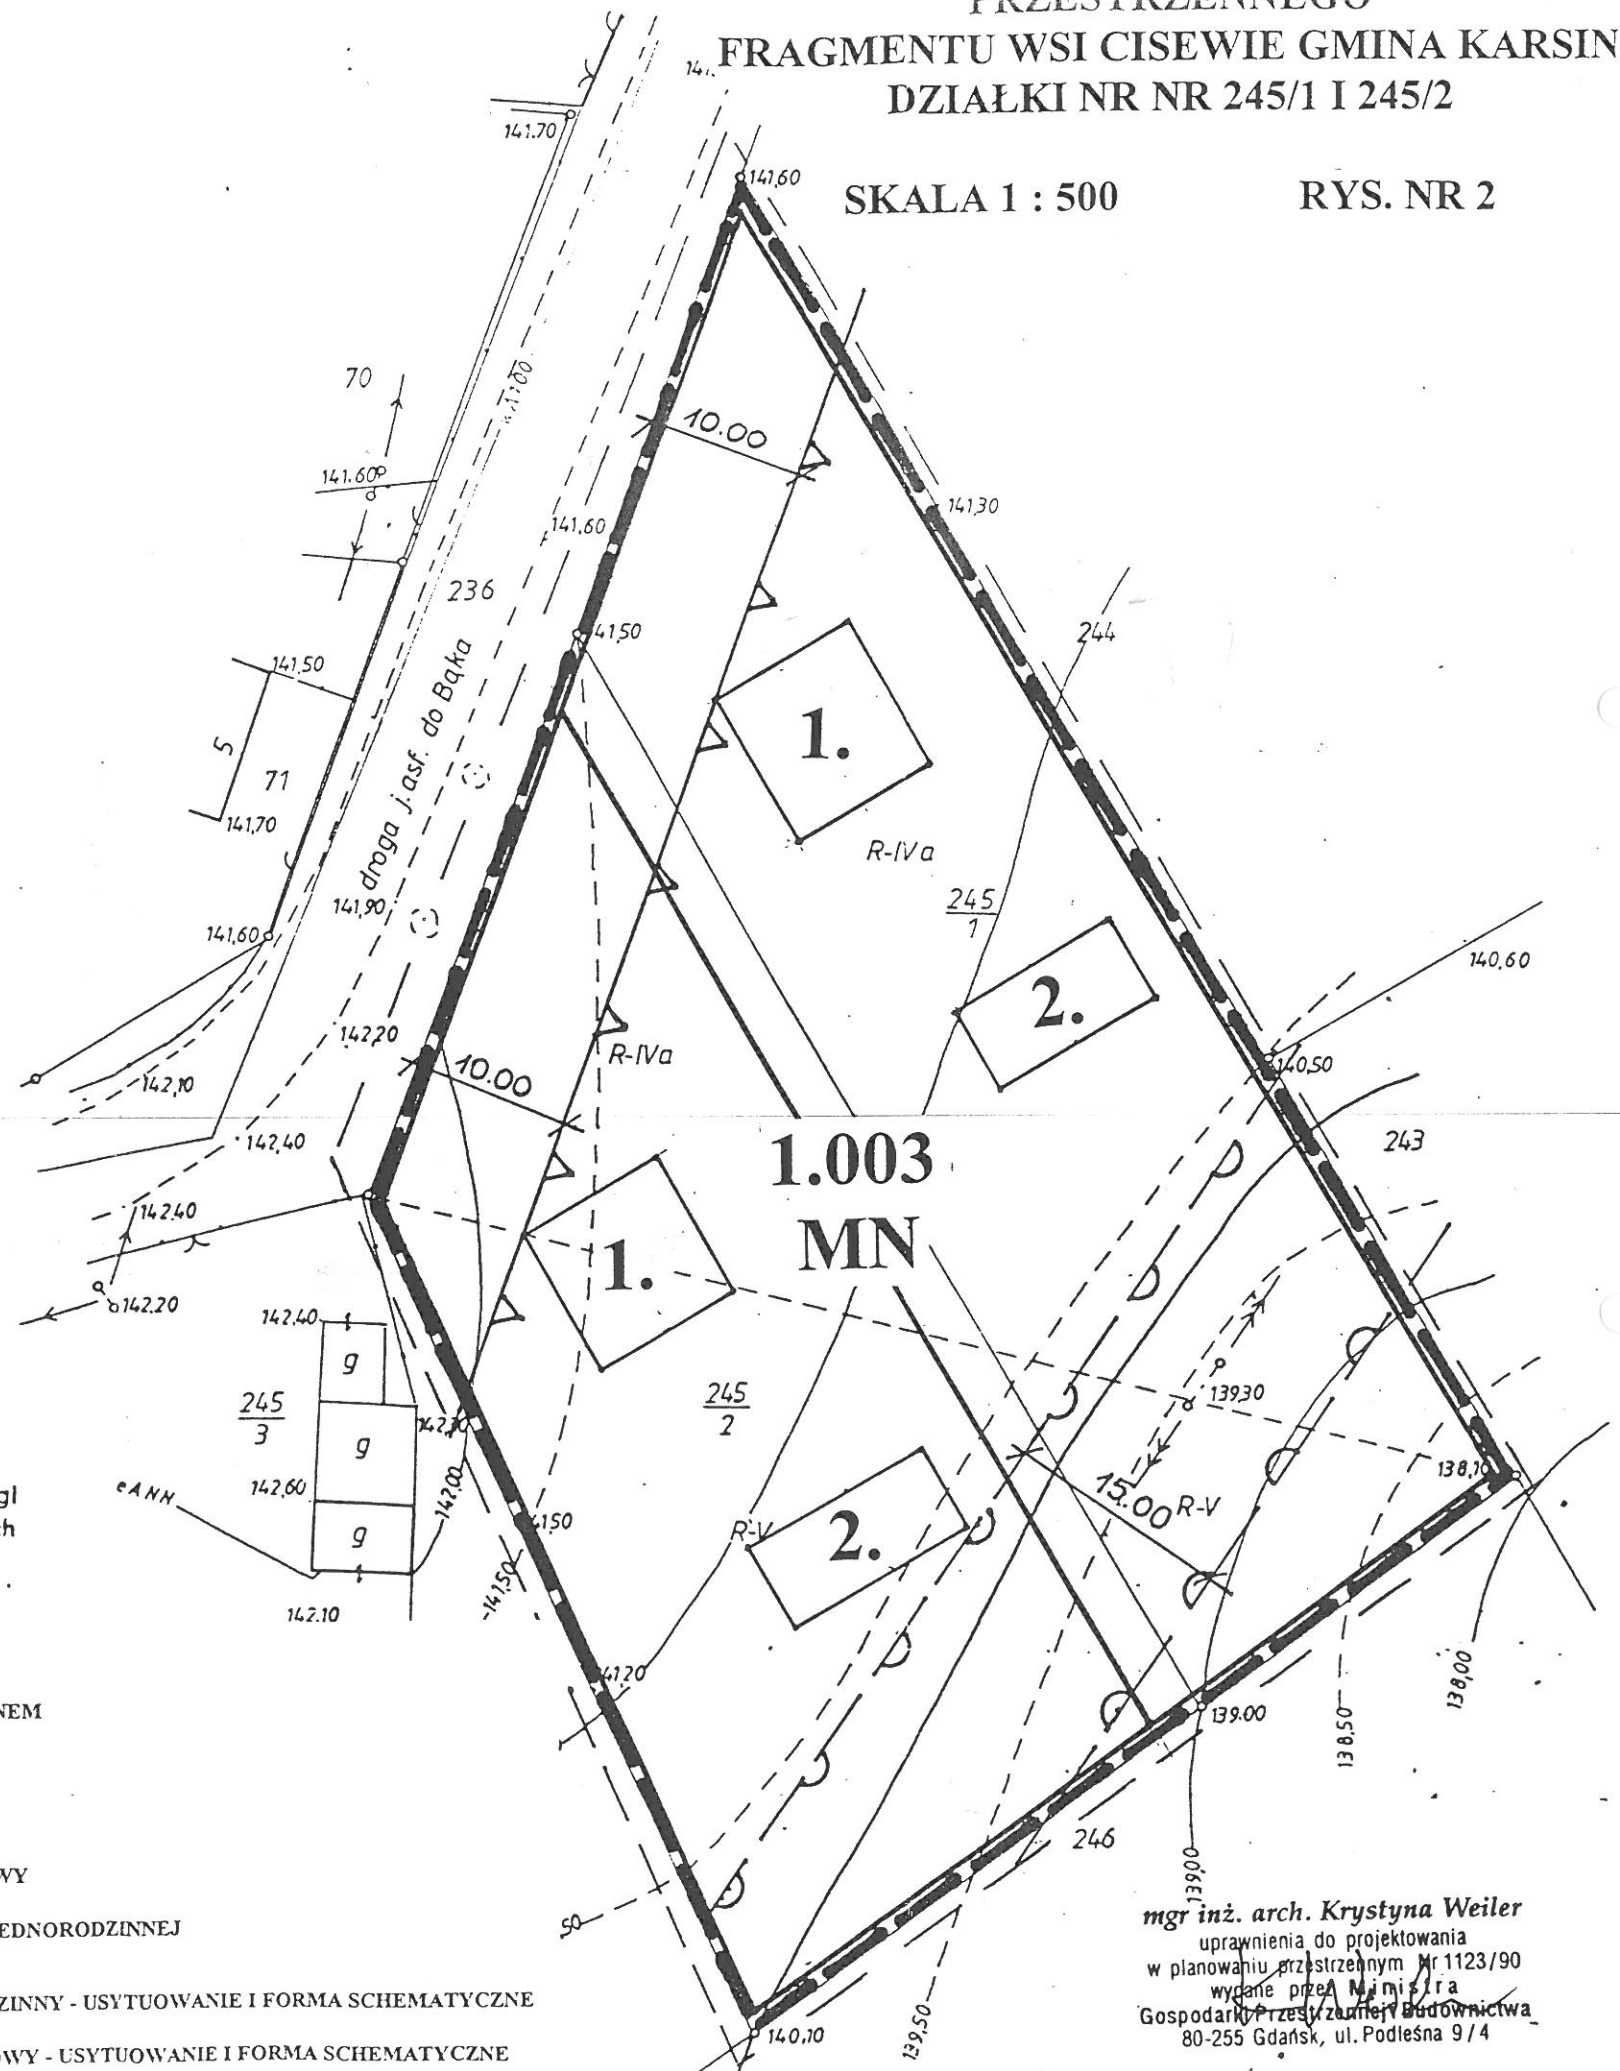

mgr inż. arch. Krystyna Weiler
uprawnienia do projektowania
w planowaniu przestrzennym Nr 1123/90
wydane przez Ministra
Gospodarki Przemyślnictwa i Budownictwa
80-255 Gdańsk, ul. Podlesna 9/4