


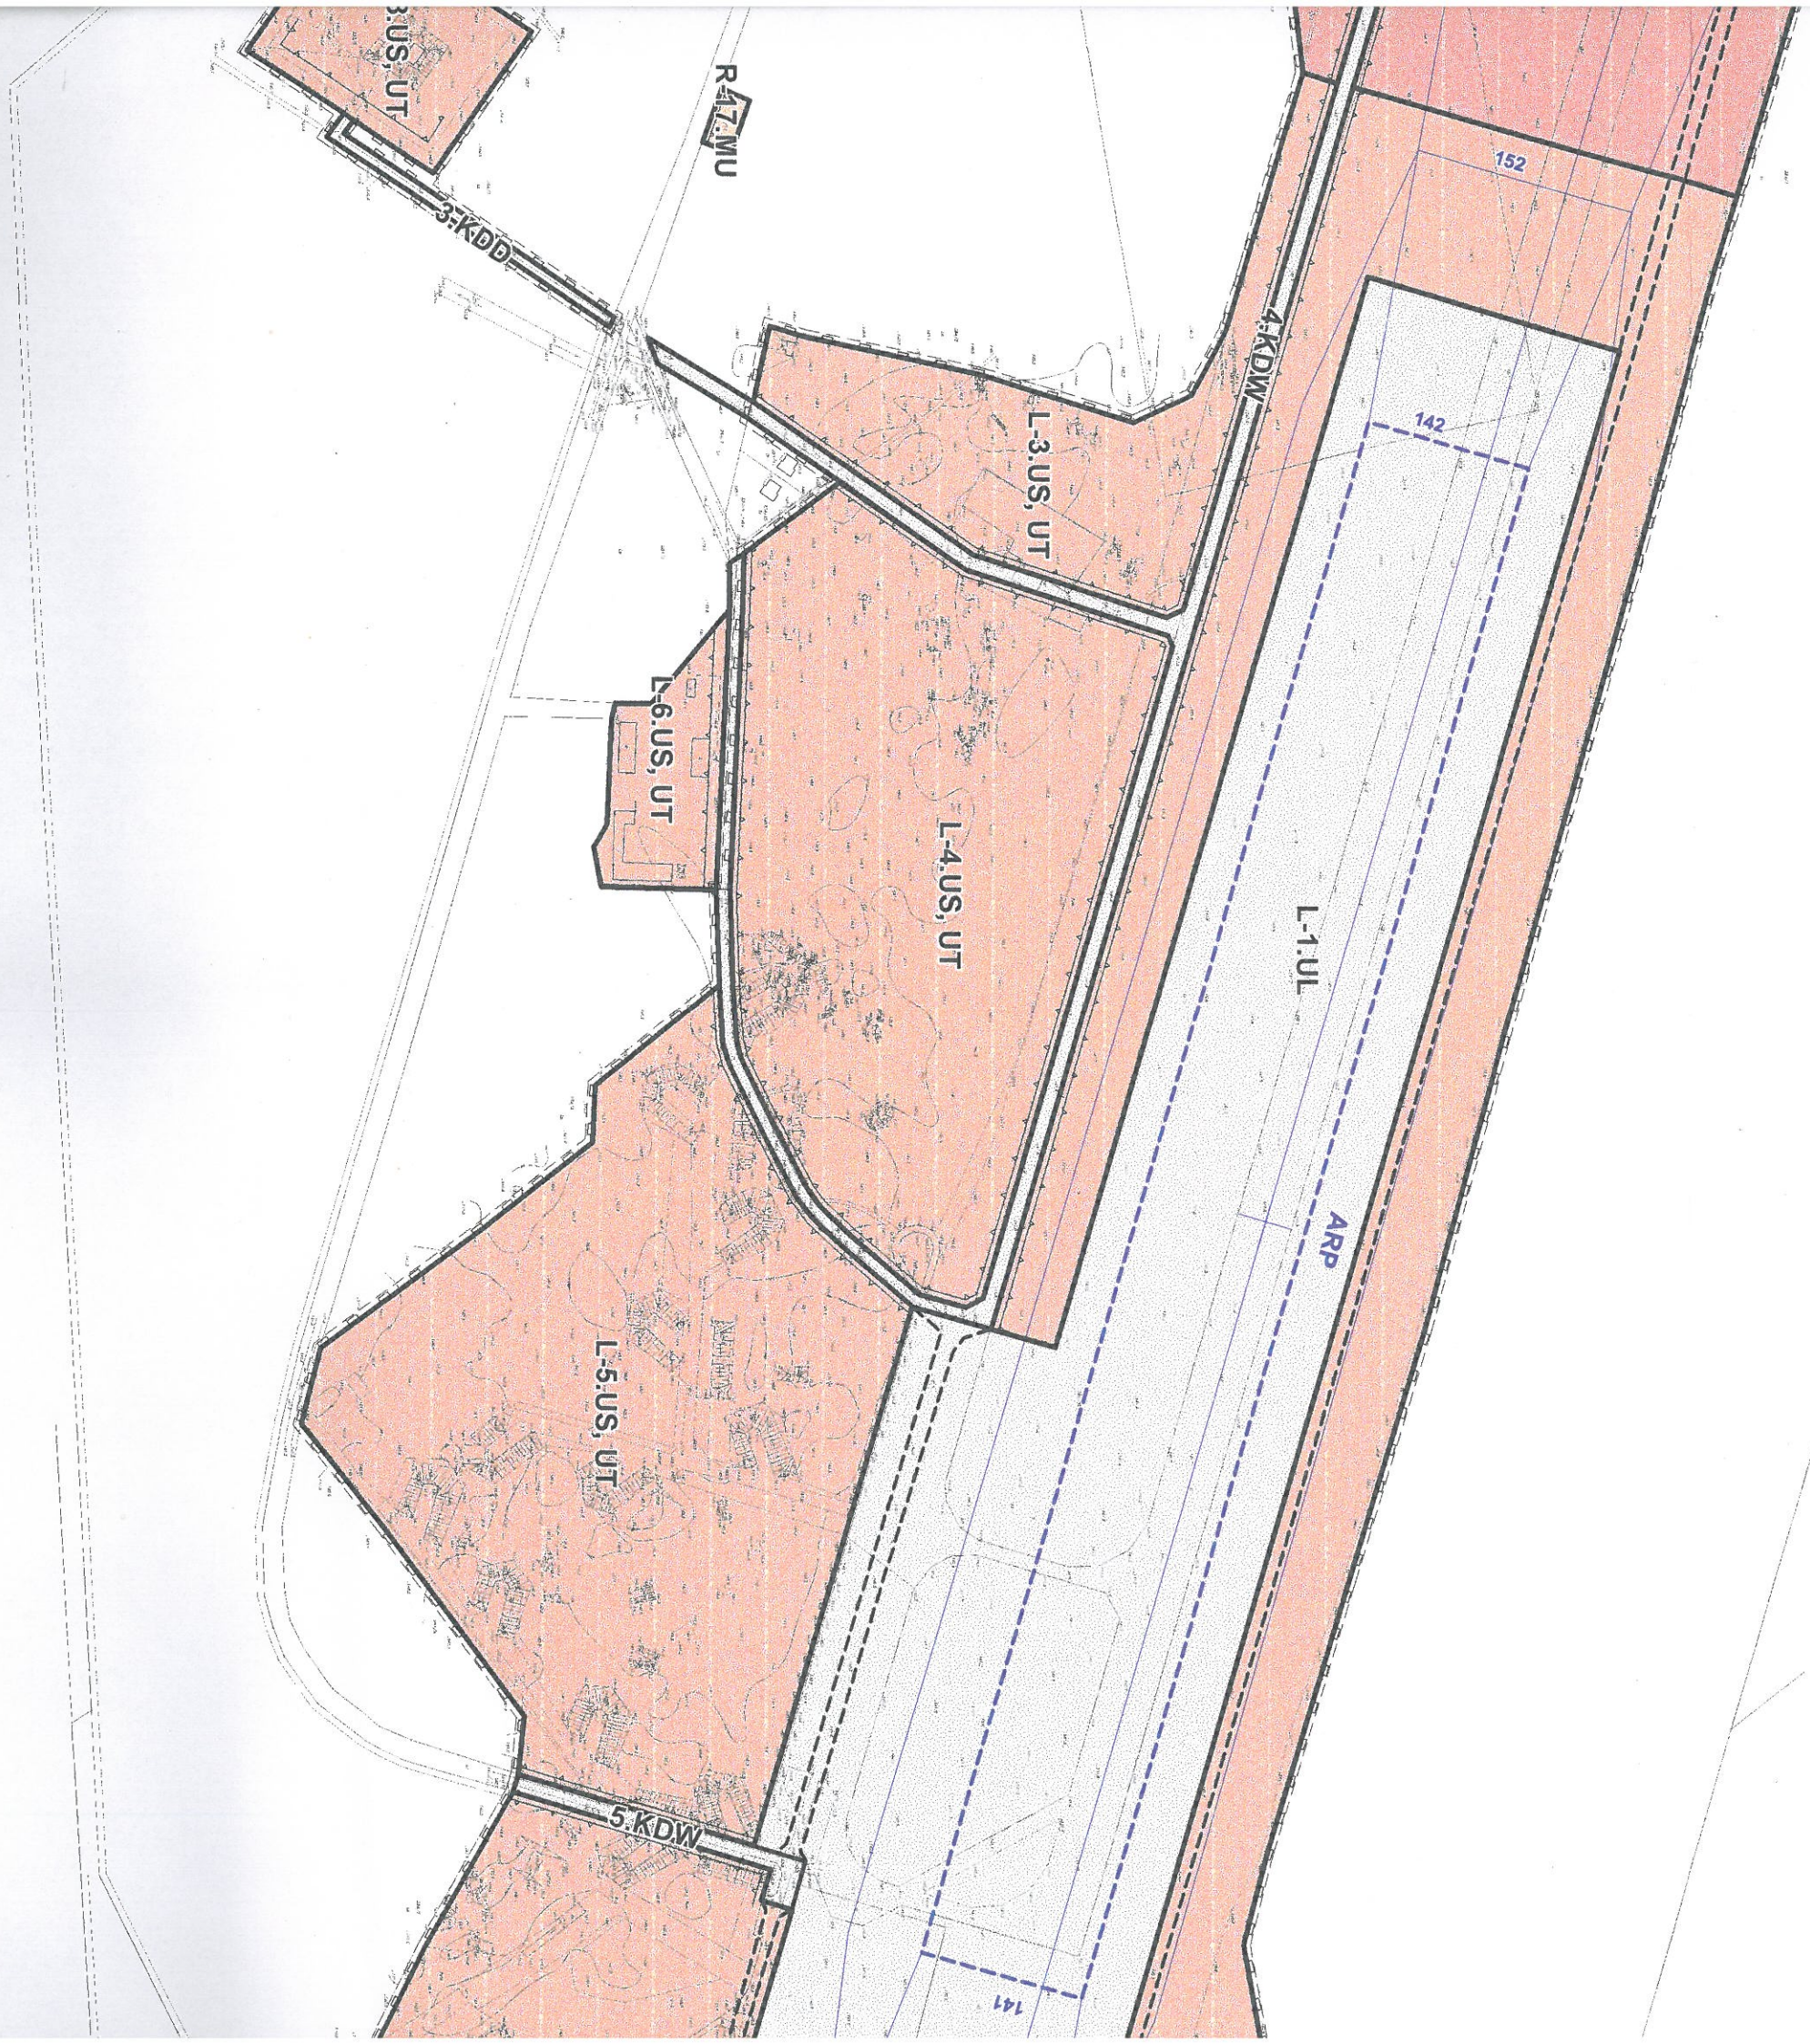

OZNACZENIA:

USTALENIA

GRANICA PLANU
LINIE ROZGRANICZAJĄCE TERENY O RÓŻNYM PRZEZNACZENIU
LUB RÓŻNYCH ZASADACH ZAGOSPODAROWANIA
NIEPRZEKRACZALNE LINIE ZABUDOWY

PRZEZNACZENIE TERENÓW

UL LĄDOWISKO
US TERENY SPORTU I REKREACJI
UT TERENY USŁUG TURYSTYKI I WYPŁOCZYNIKU
RLR TERENY URZĄDZEŃ WODNYCH ORAZ OBIEKTÓW SŁUŻĄCYCH PROWADZENIU RACJONALNEJ GOSPODARKI ROLNEJ, LEŚNEJ LUB TEREN ZABUDOWY MIESZKANIOWEJ I USŁUG
MU TEREN LASÓW
ZL TEREN ZIELENI
Z TEREN LOKALIZACJI OBIEKTÓW SŁUŻĄCYCH TURYSTYCE WODNEJ, GOSPODARCE WODNEJ LUB RYBACKIEJ
TW TERENY KOMUNIKACJI

KDL TERENY PUBLICZNYCH ULIC LOKALNYCH
KDD TERENY PUBLICZNYCH ULIC DOJAZDOWYCH
KDW TERENY DRÓG WEWNĘTRZNYCH
CIĄGI PIESZE

ORIENTACYJNA LOKALIZACJA KŁADKI PIESZEJ NAD ULICĄ
ŚCIEŻKI ROWEROWE O PRZEBIEGU ORIENTACYJNYM
TERENY I OBIEKTY OCHRONA NA PODSTAWIE PRZEPISÓW ODRĘBNYCH


OBIEKTY W EWIDENCJI KONSERWATORA ZABYTKÓW

GRANICA WDZWDZKIEGO PARKU KRAJOBRZOWEGO
(POZOSTAŁA CZĘŚĆ OBSZARU PLANU LEŻY W GRANICACH OTULINY WPK ORAZ W GRANICACH OBSZARU CHRONIONEGO KRAJOBRAZU "BORY Tucholskie")

GRANICA OBSZARU NATURA 2000 PLH220034 "JEZIORA WIE
UWAGA: CAŁY OBSZAR PLANU ZNAJDUJE SIĘ GRANICACH OBSZARU NATURA 2000 PLB220009 "BORY Tucholskie"

POZOSTAŁE OZNACZENIA

TEREN DOSTĘPU DO WÓD PUBLICZNYCH
WODY POWIERZCHNIOWE
STREFA 100M WOKÓŁ JEZIORA WDZWDZKIEGO
ORIENTACYJNY ZAKRES POWIERZCHNI OKREŚLAJĄCY DOPUSZCZALNĄ WYSOKOŚĆ OBIEKTÓW NATURALNYCH SZTUCZNYCH W OBRĘBIE LĄDOWISKA (w m n.p.t.)
PROPONOWANE DOJAZDY I DRÓGI WEWNĘTRZNE

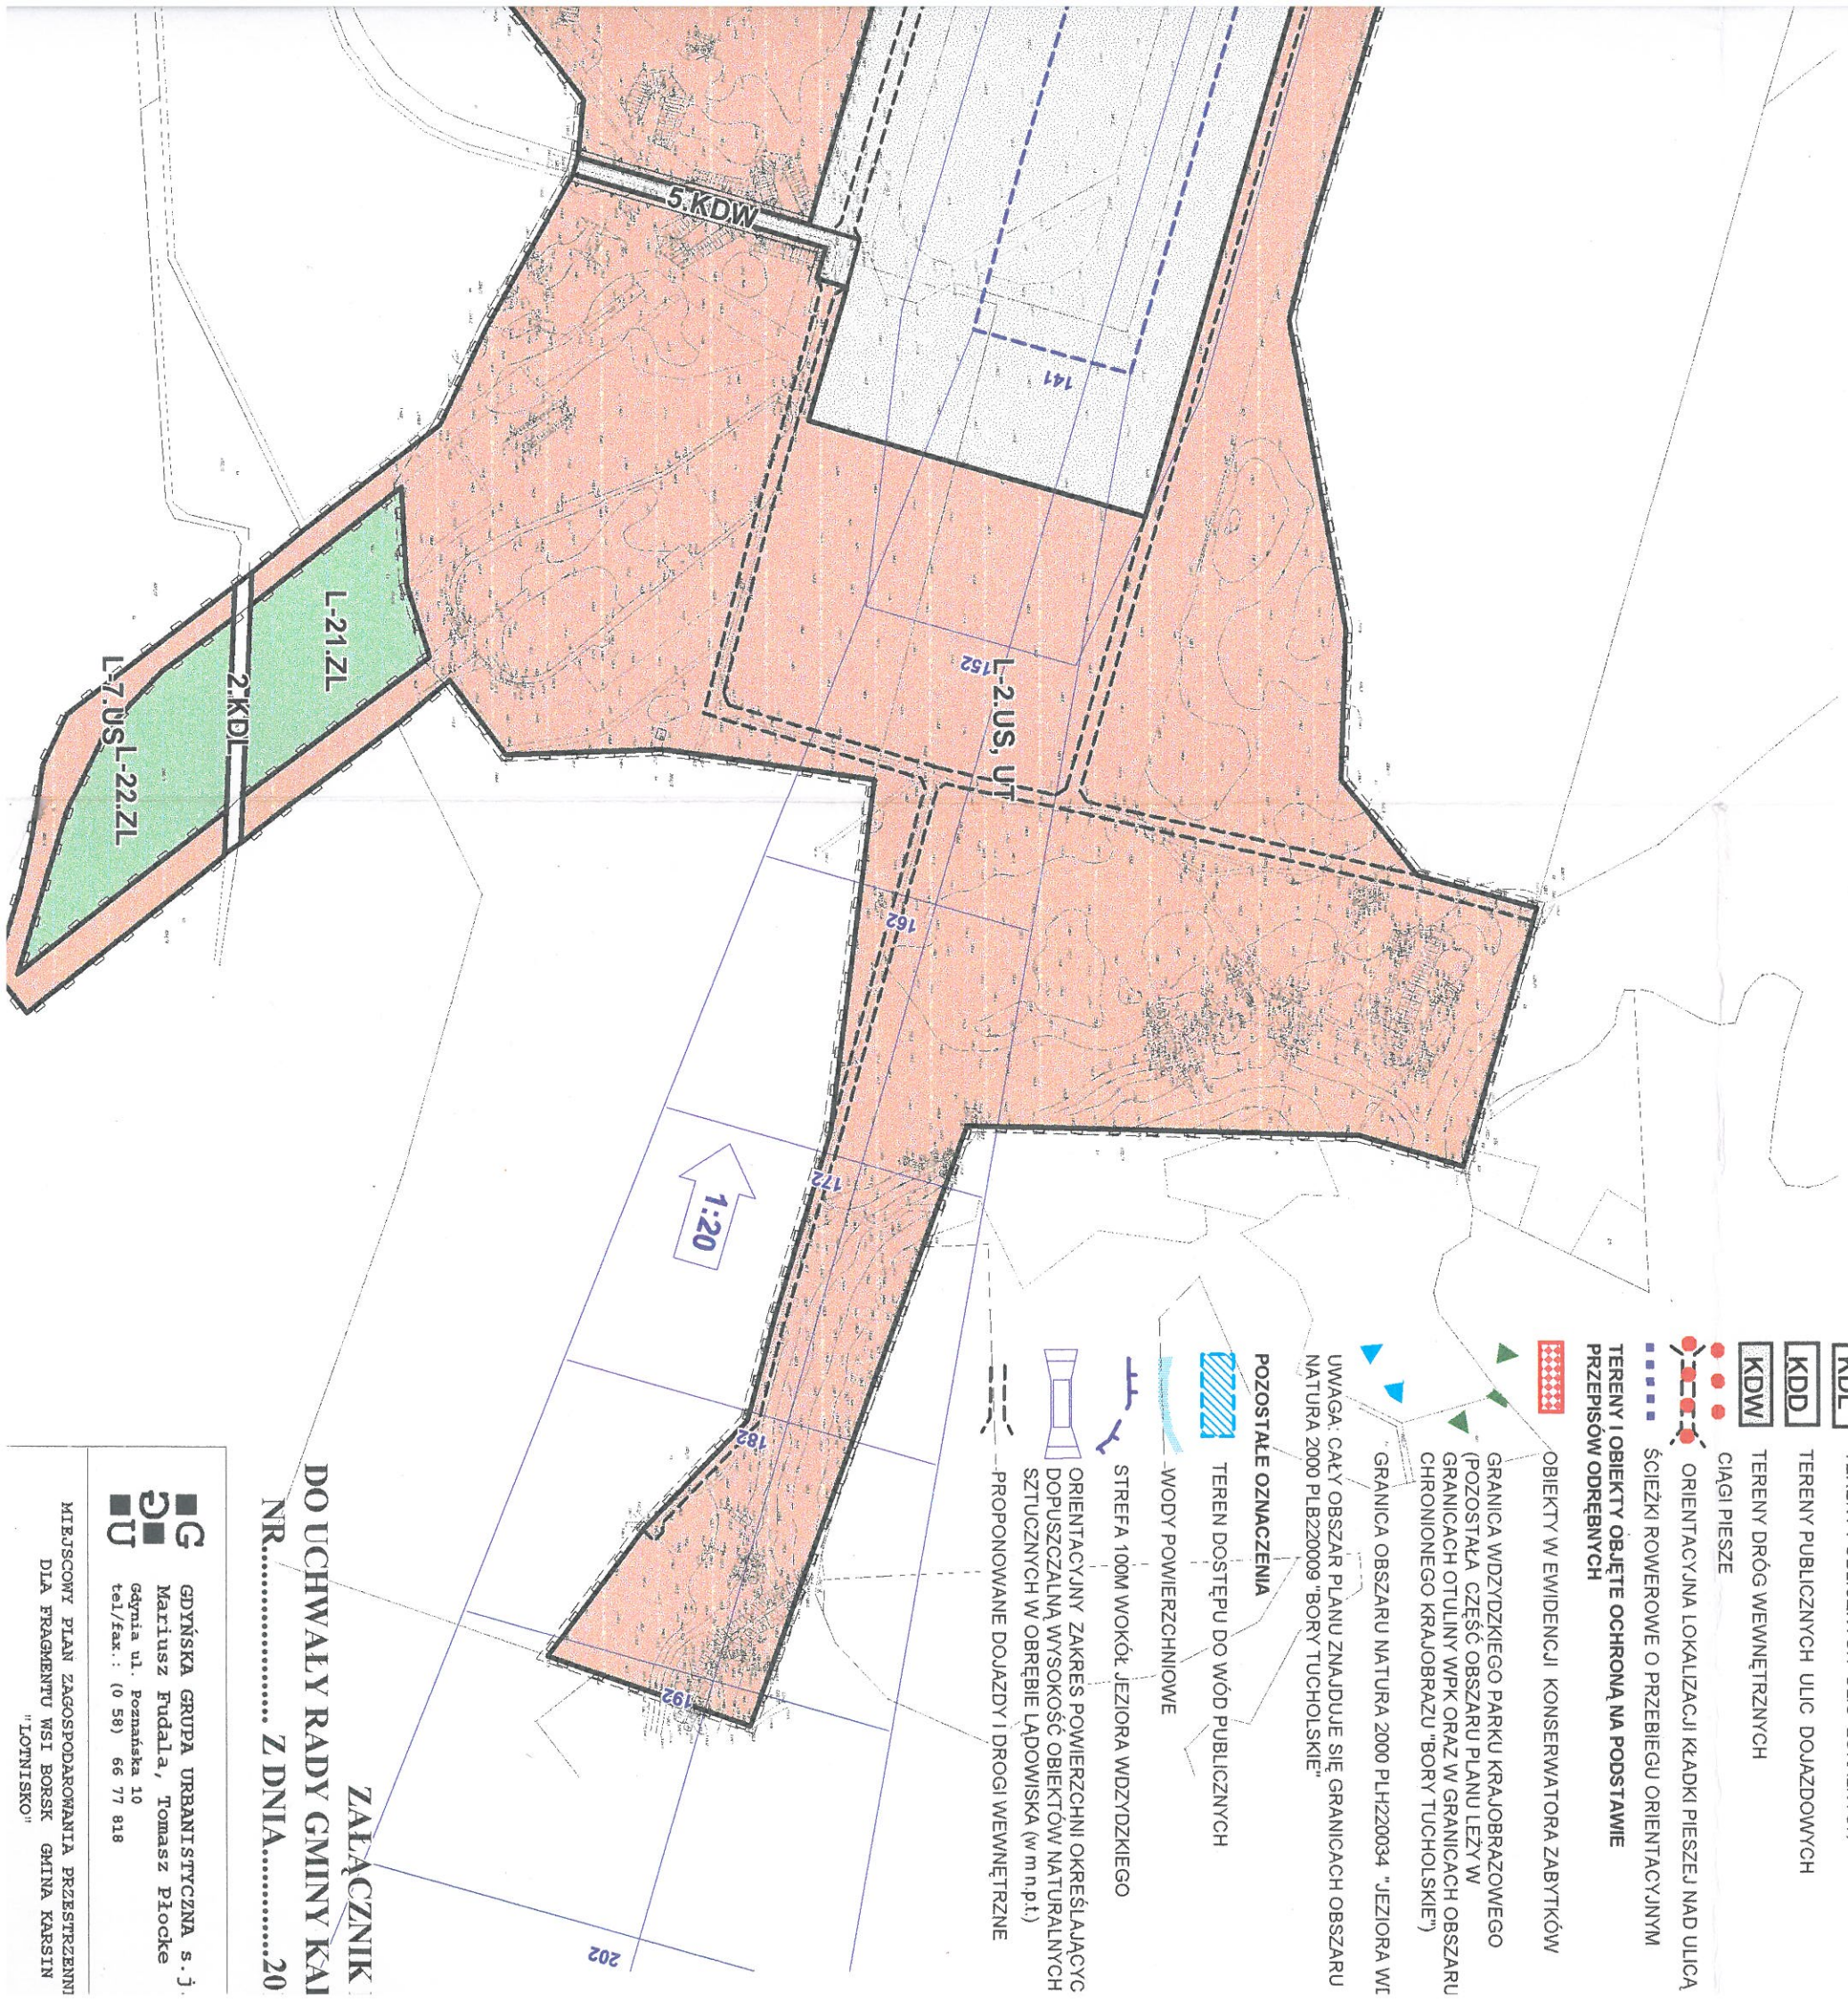

ZALĄCZNIK
DO UCHWAŁY RADY GMINY KAI
NR..... Z DNIA.....20



GDYŃSKA GRUPA URBANISTYCZNA s.j.
Mariusz Fudala, Tomasz Płocke
Gdynia ul. Poznańska 10
tel./fax : (0 58) 66 77 818

MIEJSOWY PLAN ZAGOSPODAROWANIA PRZESTRZENI
DŁA FRAGMENTU WSI BORSK GMINA KAPSIN
"LOTNISKO"