

WIELE
GM. KARSIN

**MIEJSCOWY PLAN ZAGOSPODAROWANIA PRZESTRZENNEGO
W MIEJSCOWOŚCI WIELE**

SKALA 1:1000

0 10 30 50 m


LEGENDA:

- GRANICA OBSZARU OBJĘTEGO PLANEM
- LINIE ROZGRANICZAJĄCE TERENY O RÓŻNYM PRZEZNACZENIU
LUB RÓŻNYCH ZASADACH ZAGOSPODAROWANIA
- MAKSYMALNE NIEPRZEKACZALNE LINIE ZABUDOWY
- PASY OGRANICZEŃ WZDŁUŻ NAPIĘTYCH LINII
ENERGETYCZNYCH SN - 15kV
- P - TEREN ZABUDOWY PRODUKCYJNEJ
- KDD - TEREN PRZEZNACZONY NA POSZERZENIE DROGI PUBLICZNEJ

Załącznik nr 1

do uchwały nr XXXIII/290/18
Rady Gminy Karsin
z dnia 9 maja 2018 r.

**WYRYS ZE STUDIUM UWARUNKOWAŃ
I KIERUNKÓW ZAGOSPODAROWANIA
PRZESTRZENNEGO GMINY KARSIN**

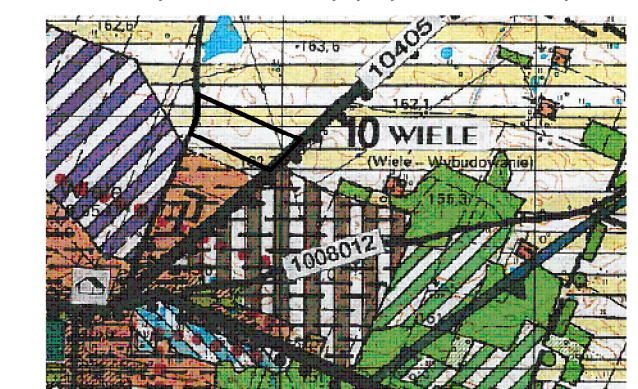

- GRANICA OBSZARU OBJĘTEGO PLANEM
- DROGA POWIATOWA
- DROGA GMINNA
- ŚCIEŻKA ROWEROWA
- KIERUNEK ROZWOJU ZAGOSPODAROWANIA PRZESTRZENNEGO
- WYŁĄCZENIE Z ZABUDOWY - ZASOBY SUROWCOWE
- OBZARY SIŁOWNIA SYSTEMÓW GRUPOWYCH OCZYSZCZALNI ŚCIEKÓW

1 P

2 KDD

PROJEKTANCI: mgr inż. arch Ewa Domozych
mgr Kamila Domozych
ORGAN SPORZĄDZAJĄCY PLAN: WÓJT GMINY KARSIN