


34

MIEJSCOWY PLAN ZAGOSPODAROWANIA
PRZESTRZENNEGO
FRAGMENTU WSI CISEWIE GMINA KARSIN
DZIAŁKA NR 258 I CZĘŚĆ DZIAŁKI NR 257

SKALA 1 : 500 RYS. NR 1

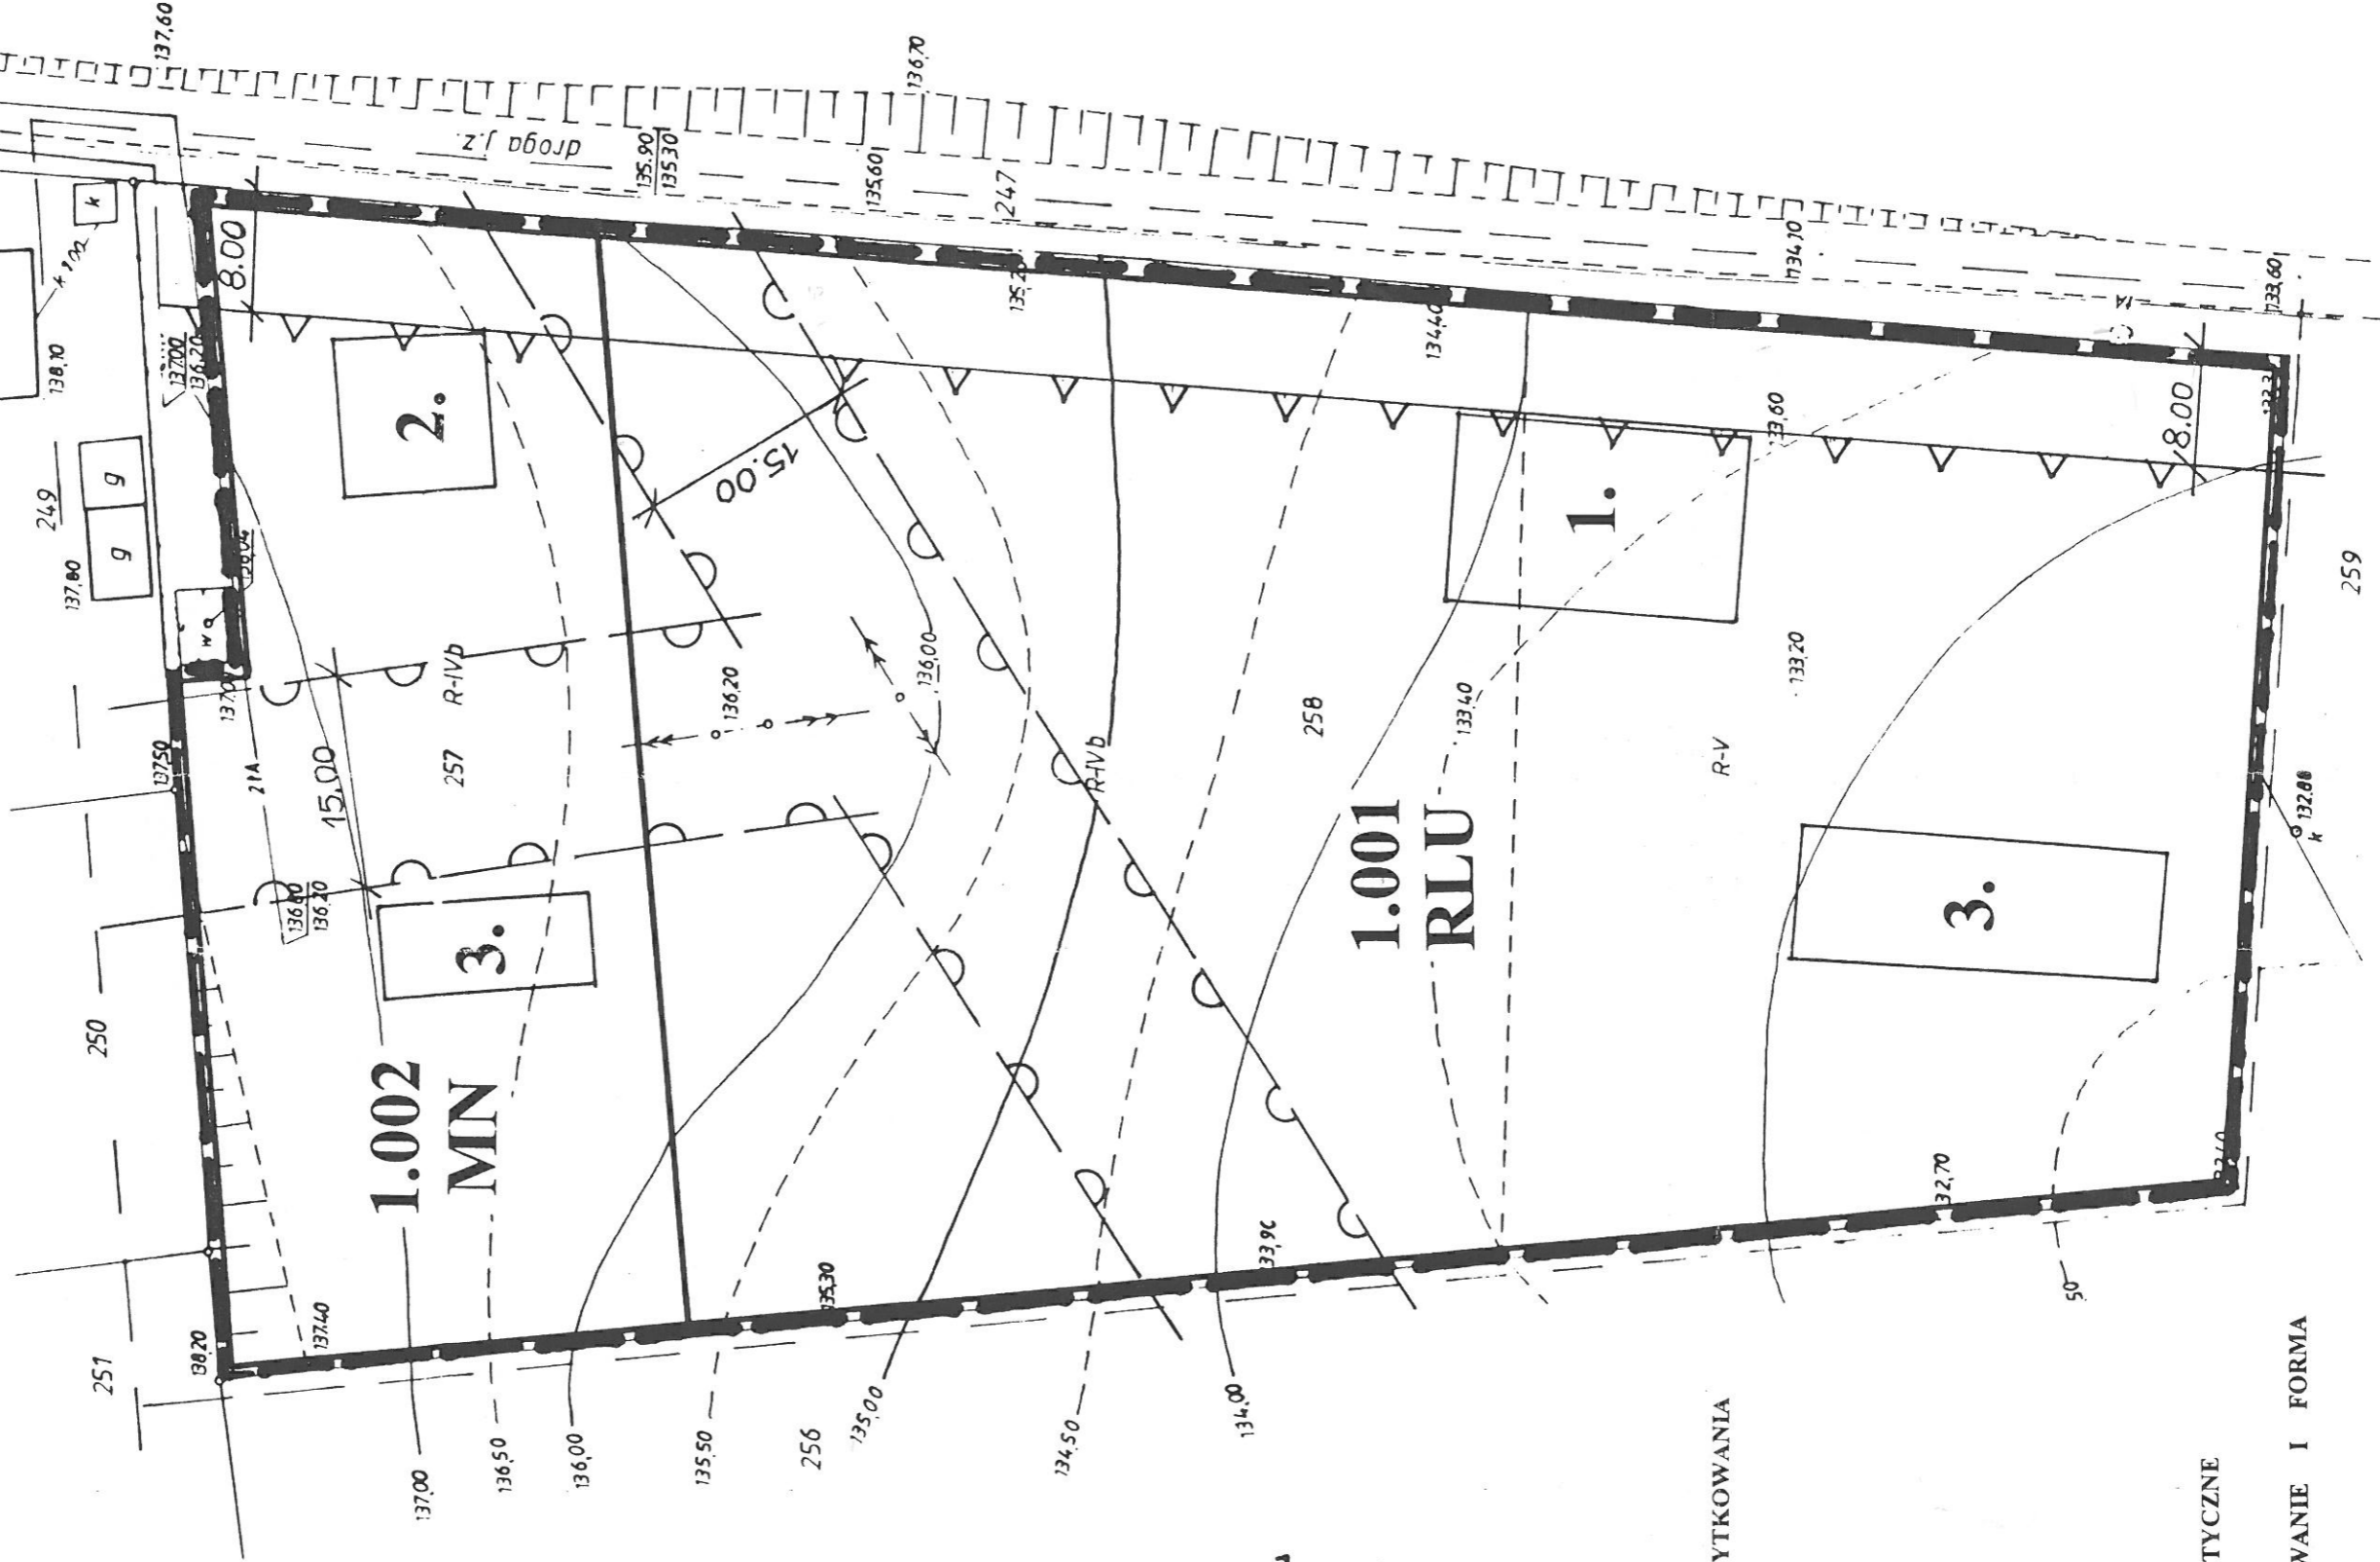

podziemnych,
lub o których
rych

DZKI
W A

30 Nr księgi
posiadłości

IP. Wydział Wydziału
wz Pielę
Jadwiga Łukasz
Geodeta upr. nr 10015

ŻNYM SPOSOBIE UŻYTKOWANIA

RODZINNEJ

E I FORMA SCHEMATYCZNE

INNY - USYTUOWANIE I FORMA

OWY - USYTUOWANIE I FORMA

BUDOWY

mgr inż. arch. Krystyna W
uprawnienia do projektowania
w planowaniu przestrzelnym Nr 112
wydaje przyz. Ministra
Gospodarki Przemysłu i Budowc
80-255 Gdańsk, ul. Podlesna 9/4