


MIEJSCOWY PLAN ZAGOSPODAROWANIA
PRZESTRZENNEGO
FRAGMENTU WSI CISEWIE GMINA KARSIN
DZIAŁKA NR 258 I CZĘŚĆ DZIAŁKI NR 257

SKALA 1 : 500

RYS. NR 1

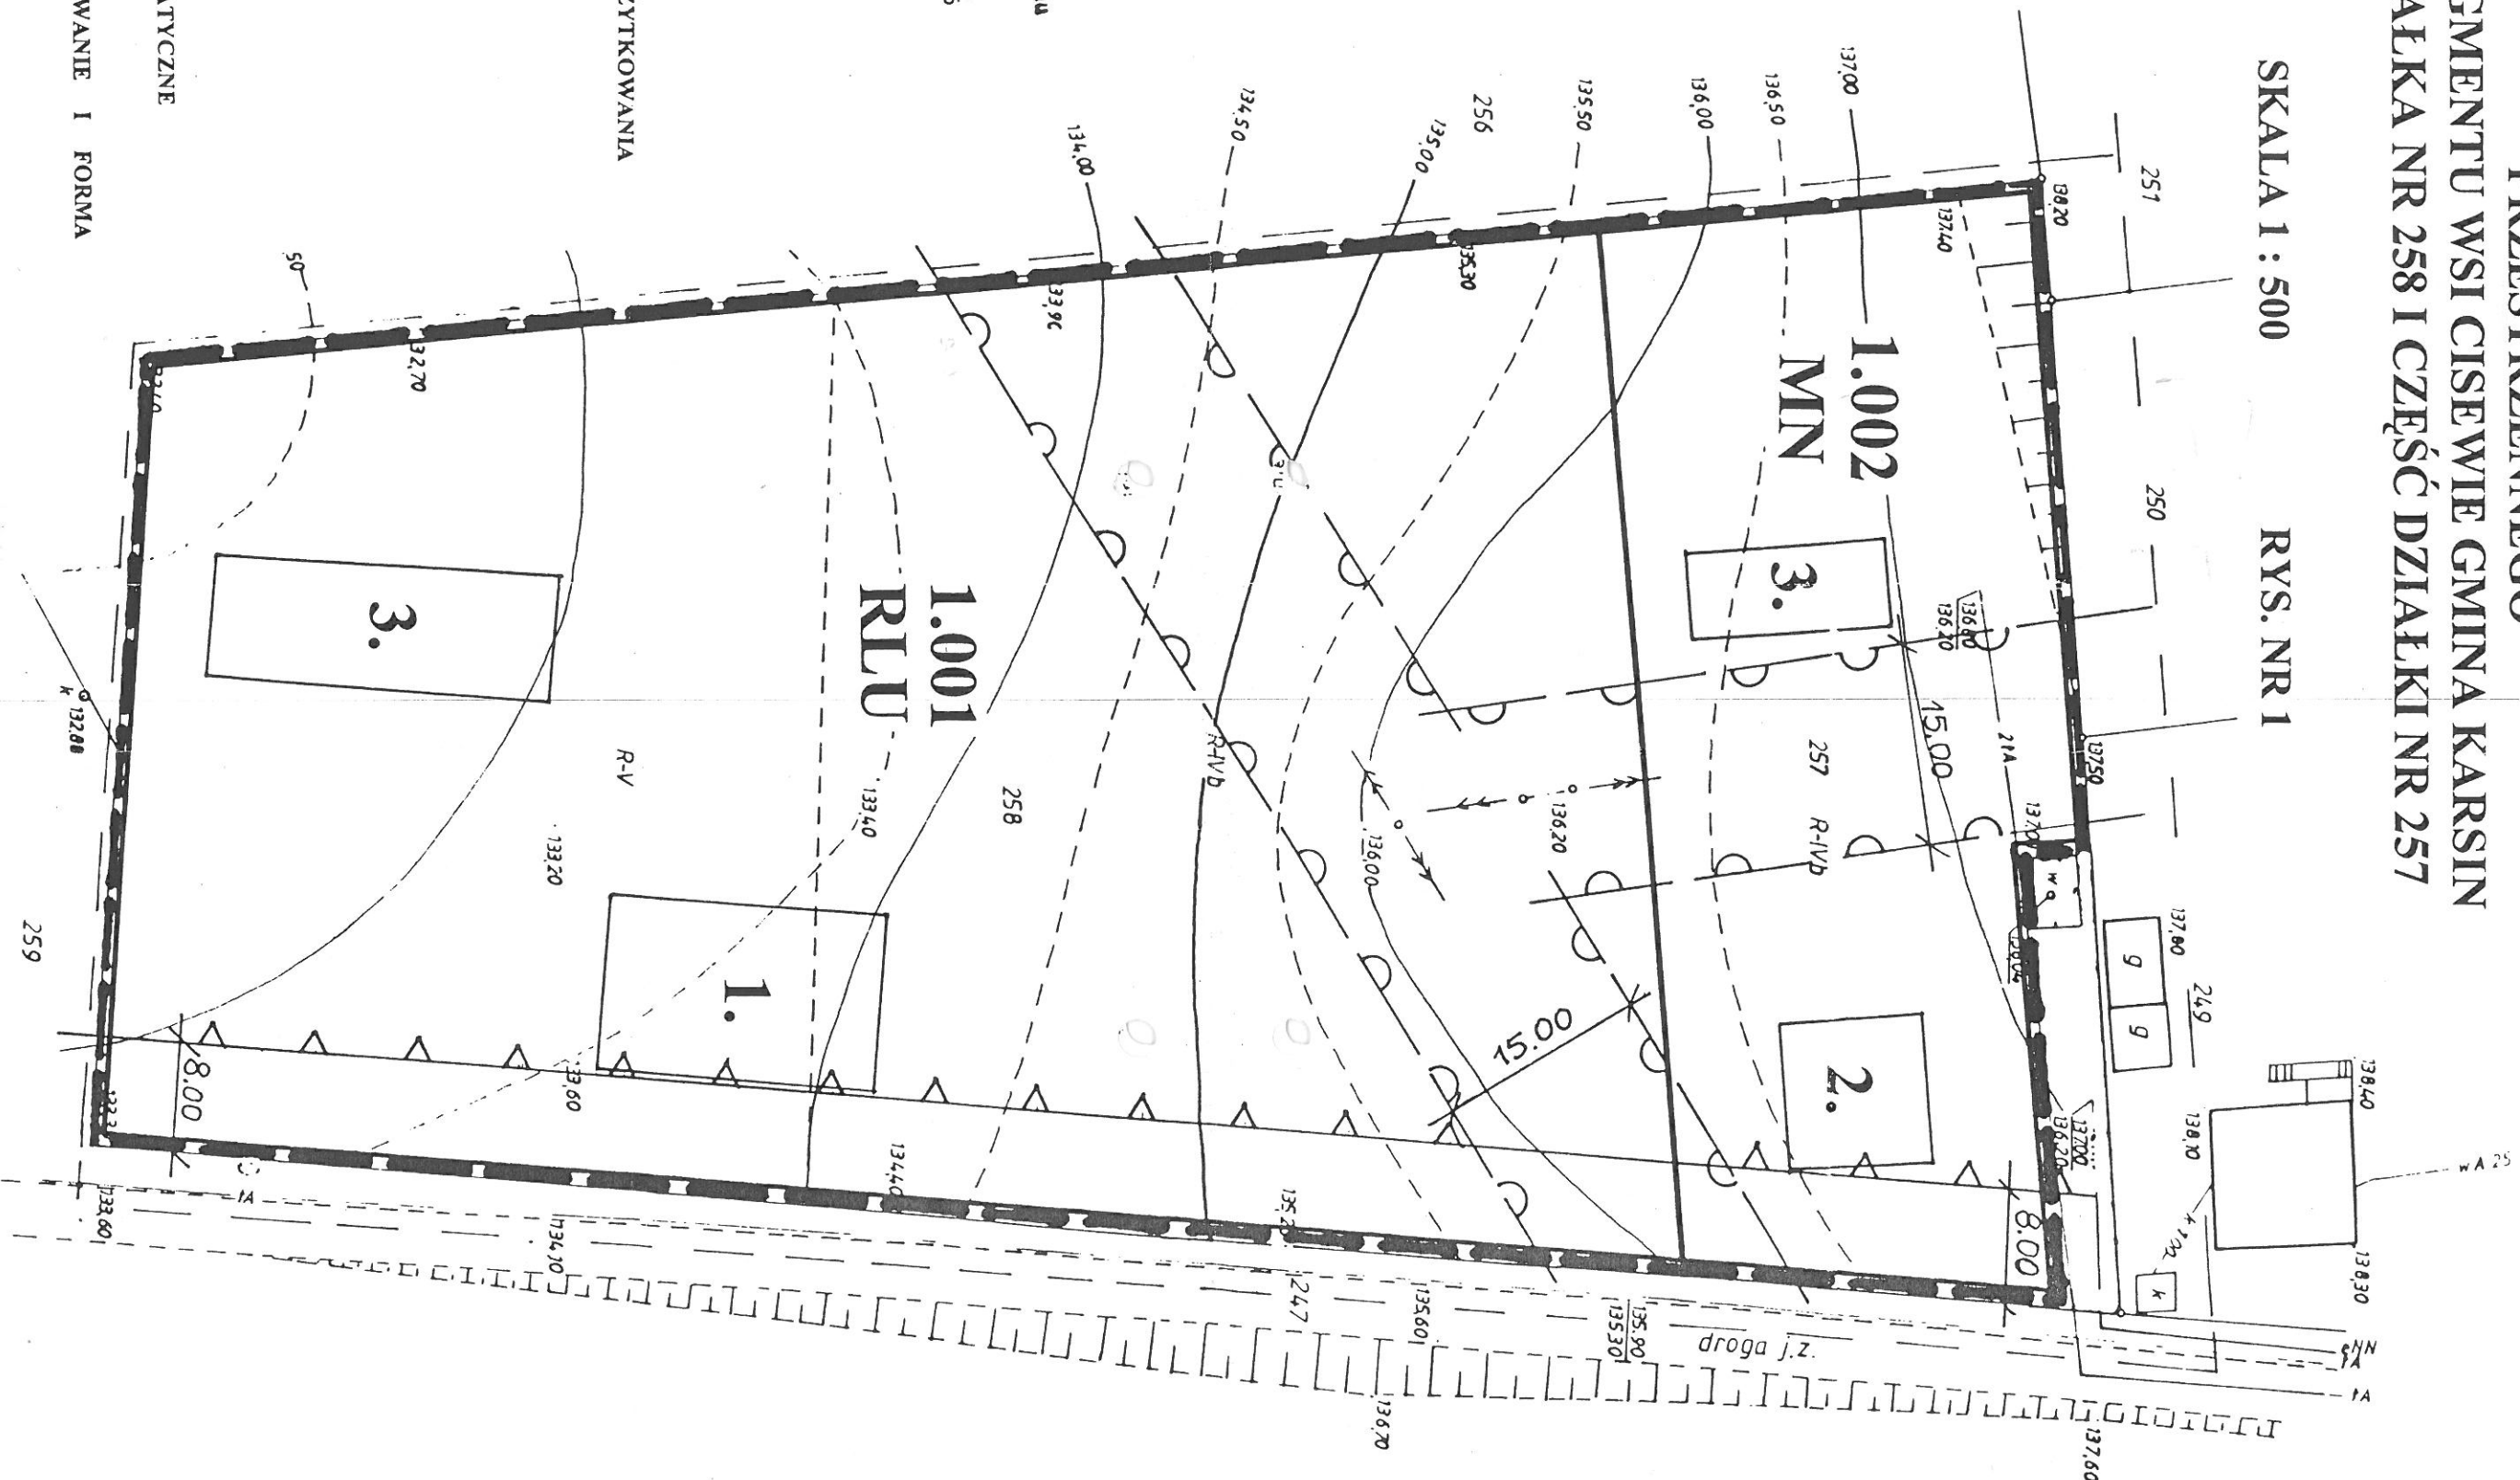

W SPOSOBIE UŻYTKOWANIA

ZINNEJ

SCHEMATYCZNE

USYTUOWANIE I FORMA

USYTUOWANIE I FORMA

OWY