

MAPA DLA CELÓW PROJEKTOWYCH

SKALA 1:500

MIEJSCOWY PLAN ZAGOSPODAROWANIA PRZESTRZENNEGO
FRAGMENTU WSI CISEWIE GMINA KARSIN
DZIAŁKI NR 245/1 I 245/2

RYS. NR 2

SKALA 1 : 500

Gmina: KARSIN
Obręb: BAK
działka nr: 245/1, 245/2
dz.ew.rob: 805/98 ks.rob: 14/98
Mapa ark: 334.212.222

OSNOWA:

-pozioma: uktad, 1965
-wysokościowa: uktad, Kronsztadt

Mapę otrzymano w wyniku mechanicznego powiększenia mapy 1:1000
Mapa aktualna na dzień: 1998.08.20


zakres pomiaru — — —
Nie wykluca sie istnienia w terenie innych nie wykazanych na niniejszej mapie urządzeń, podziemnych, które nie były zgłoszone do inwentaryzacji, lub o których brak jest informacji w instytucjach branzowych.

Chojnice dn: 1998.08.20

USŁUGI GEODEZYJNE
mgr inż. Jan A. Malajński
89-604 CHOJNICE
ul. Kosciarska 4 2 720-61


URZĄD WOJEWÓDZKI
GDAŃSK
WYDZIAŁ GEODEZJI, KARTOGRAFII, KATASTRU
I GOSPODARSTWA NIECHOWOSCIAŁAMI
WŁASNOŚCI OSOBY
WŁASNOŚCI OSOBY
FILIA TERENOWA
W KOSCIERZYNIE
83-400 KOSCIERZYN, ul. 3 Maja 9
Nr ks. inwentarz. 805/98
evidencyjny materiał geodezyjnych

Usługi Geodezyjne-Budowlane
Edward Jędrzejewski
89-600 CHOJNICE
ul. Argońska 21 (0531) 74-45
REGON 08138828
1: kon

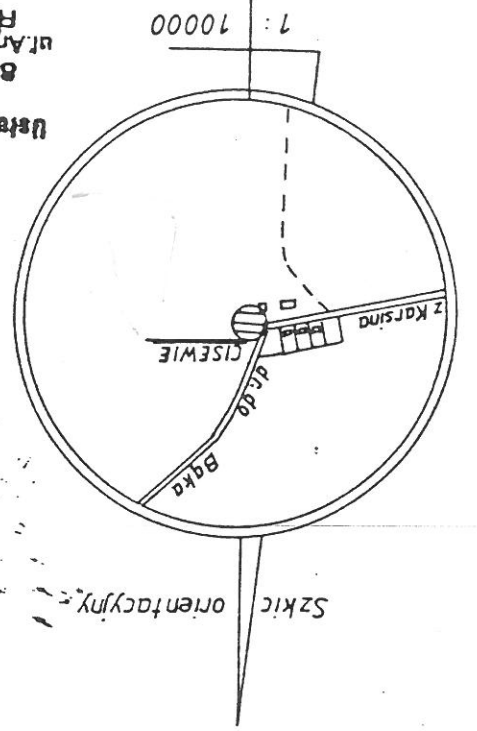

- Przed przystąpieniem do prac projektowych należy na niniejszy podkład mapowy wykonać uzgodnienie techniczne podziemnego podziemnego
- GRANICE OBSZARU OBJĘTEGO PLANEM
 - LINIE PODZIAŁU WEWNĘTRZNEGO
 - NUMER KARTY TERENU 1.003
 - NIEPRZERWISTOŚĆ LINIA ZABUDOWY
 - TEREN ZABUDOWY MIESZKALNEJ JEDNORODZINNEJ
 - MN
 - 1
 - 2

BUDYNEK MIESZKALNY JEDNORODZINNY - USTYTUOWANIE I FORMA SCHEMATYCZNE
BUDYNEK GOSPODARCO - GARAŻOWY - USTYTUOWANIE I FORMA SCHEMATYCZNE

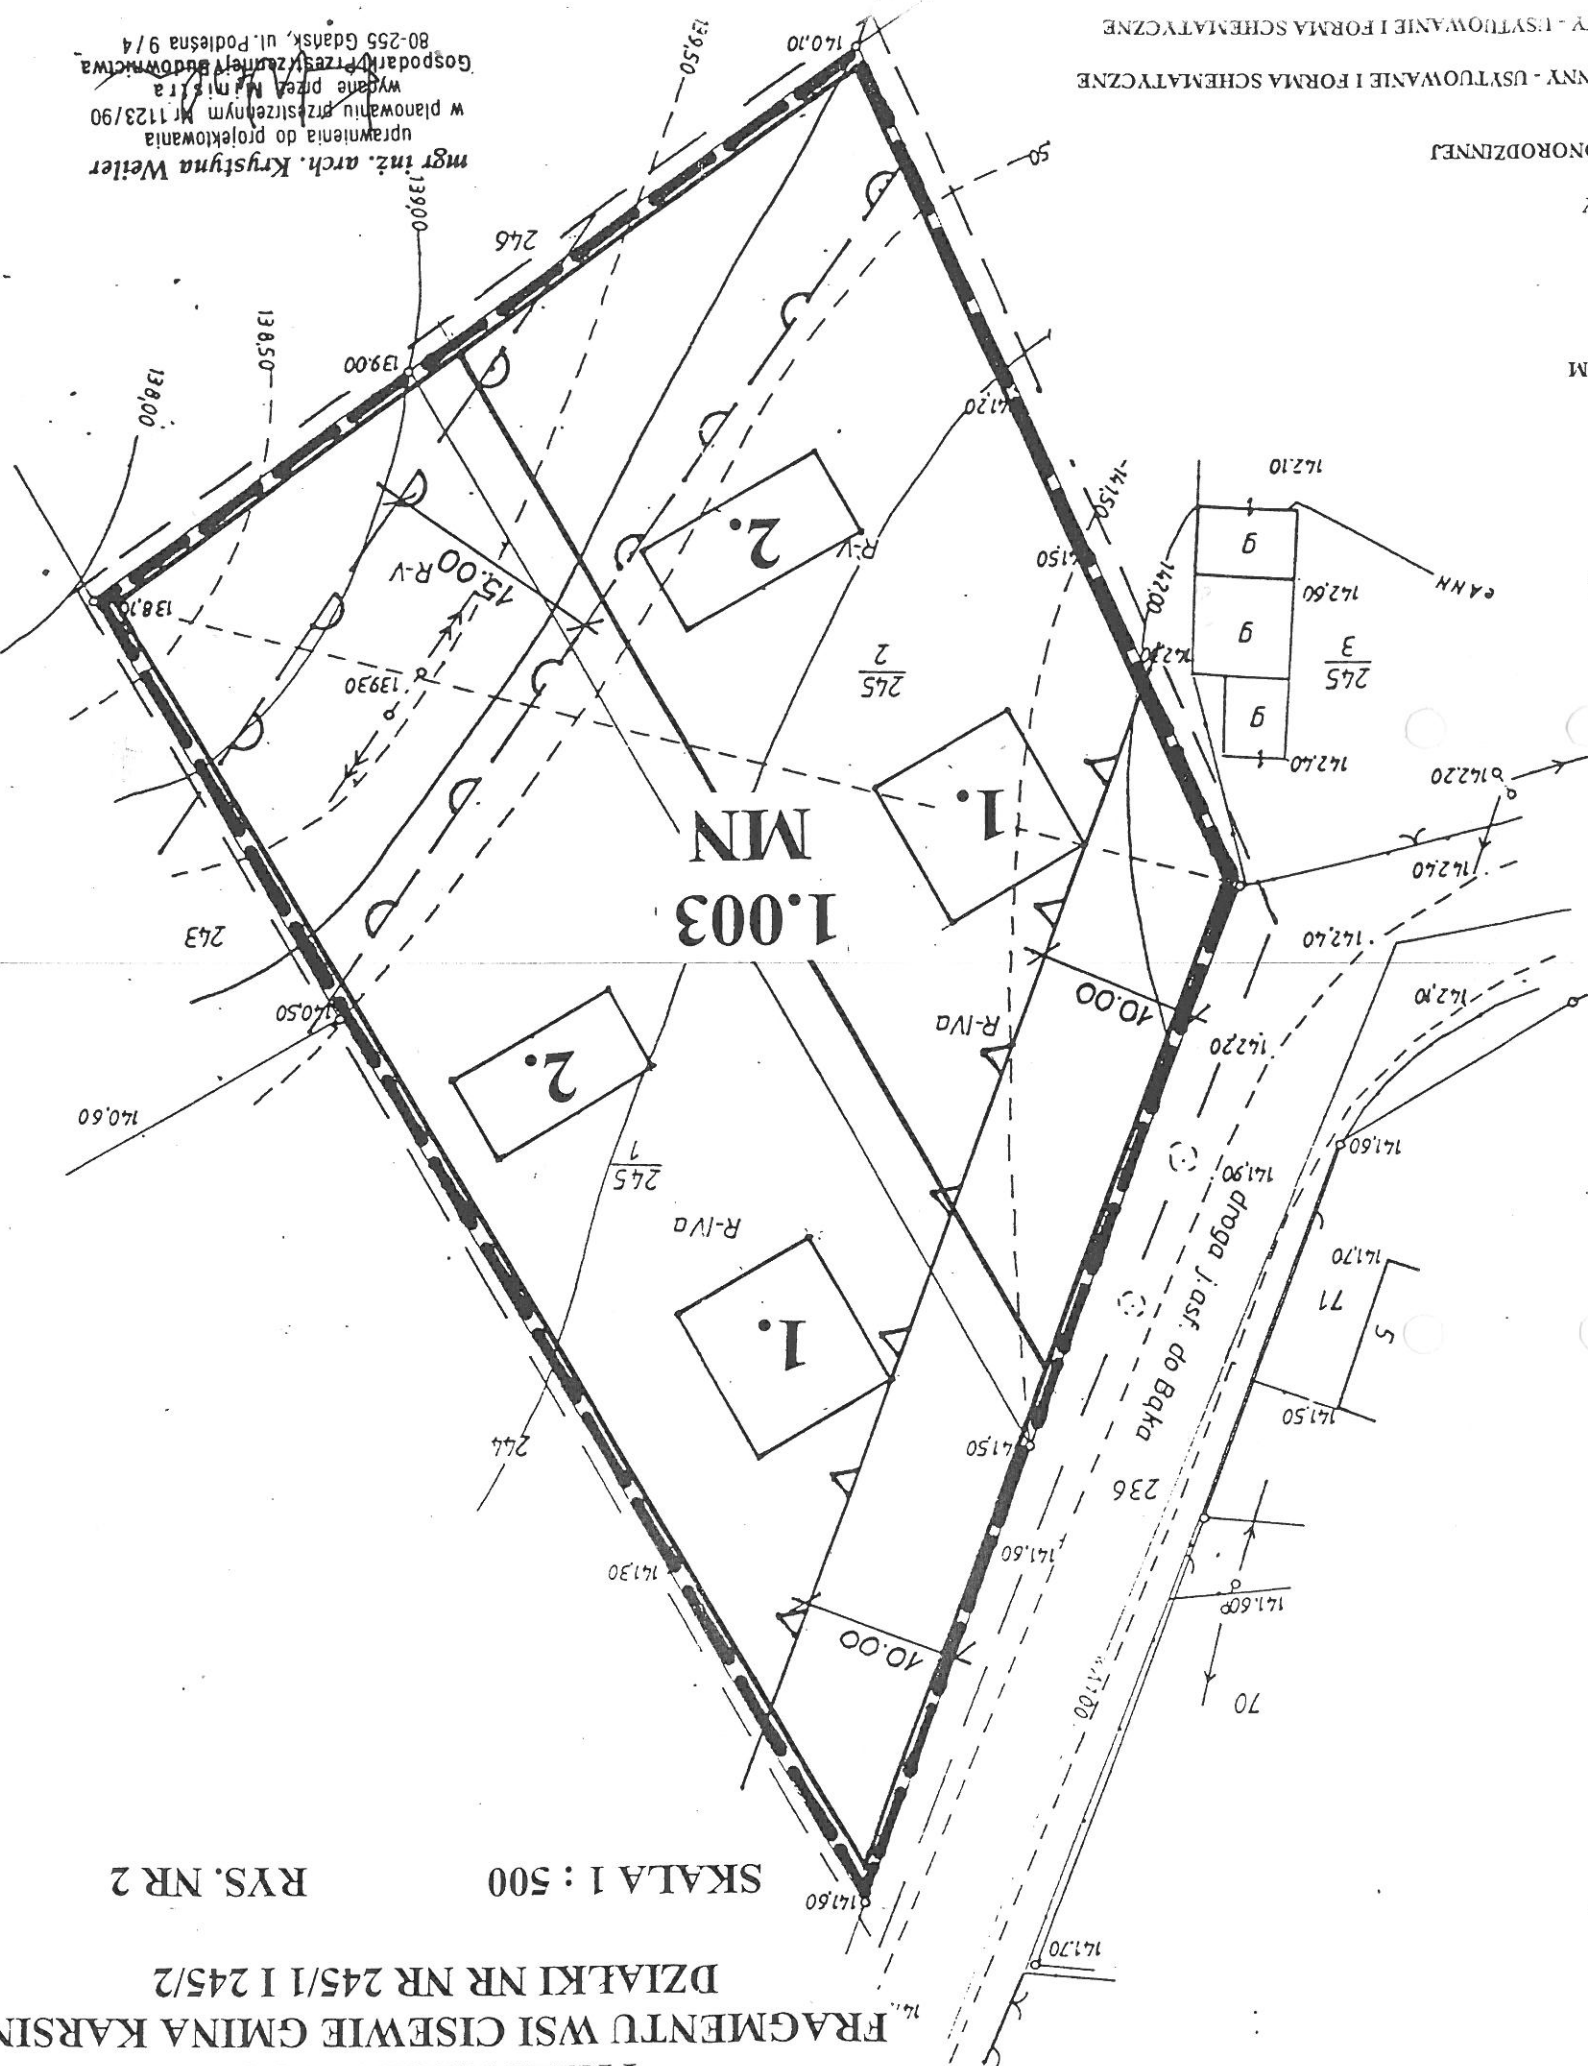

mgr inż. arch. Krystyna Weiler
uprawnienia do projektowania w planowaniu przestrzennym, Nr 1123/90
wydane przez M. A. 11.11.11
Gospodarki przestrzennej i budownictwa
80-255 Gdańsk, ul. Podlesna 9/4