


PRZESTRZENNEGO

DZIAŁKA NR 258 I CZĘŚĆ DZIAŁKI NR 257

RYS. NR 1

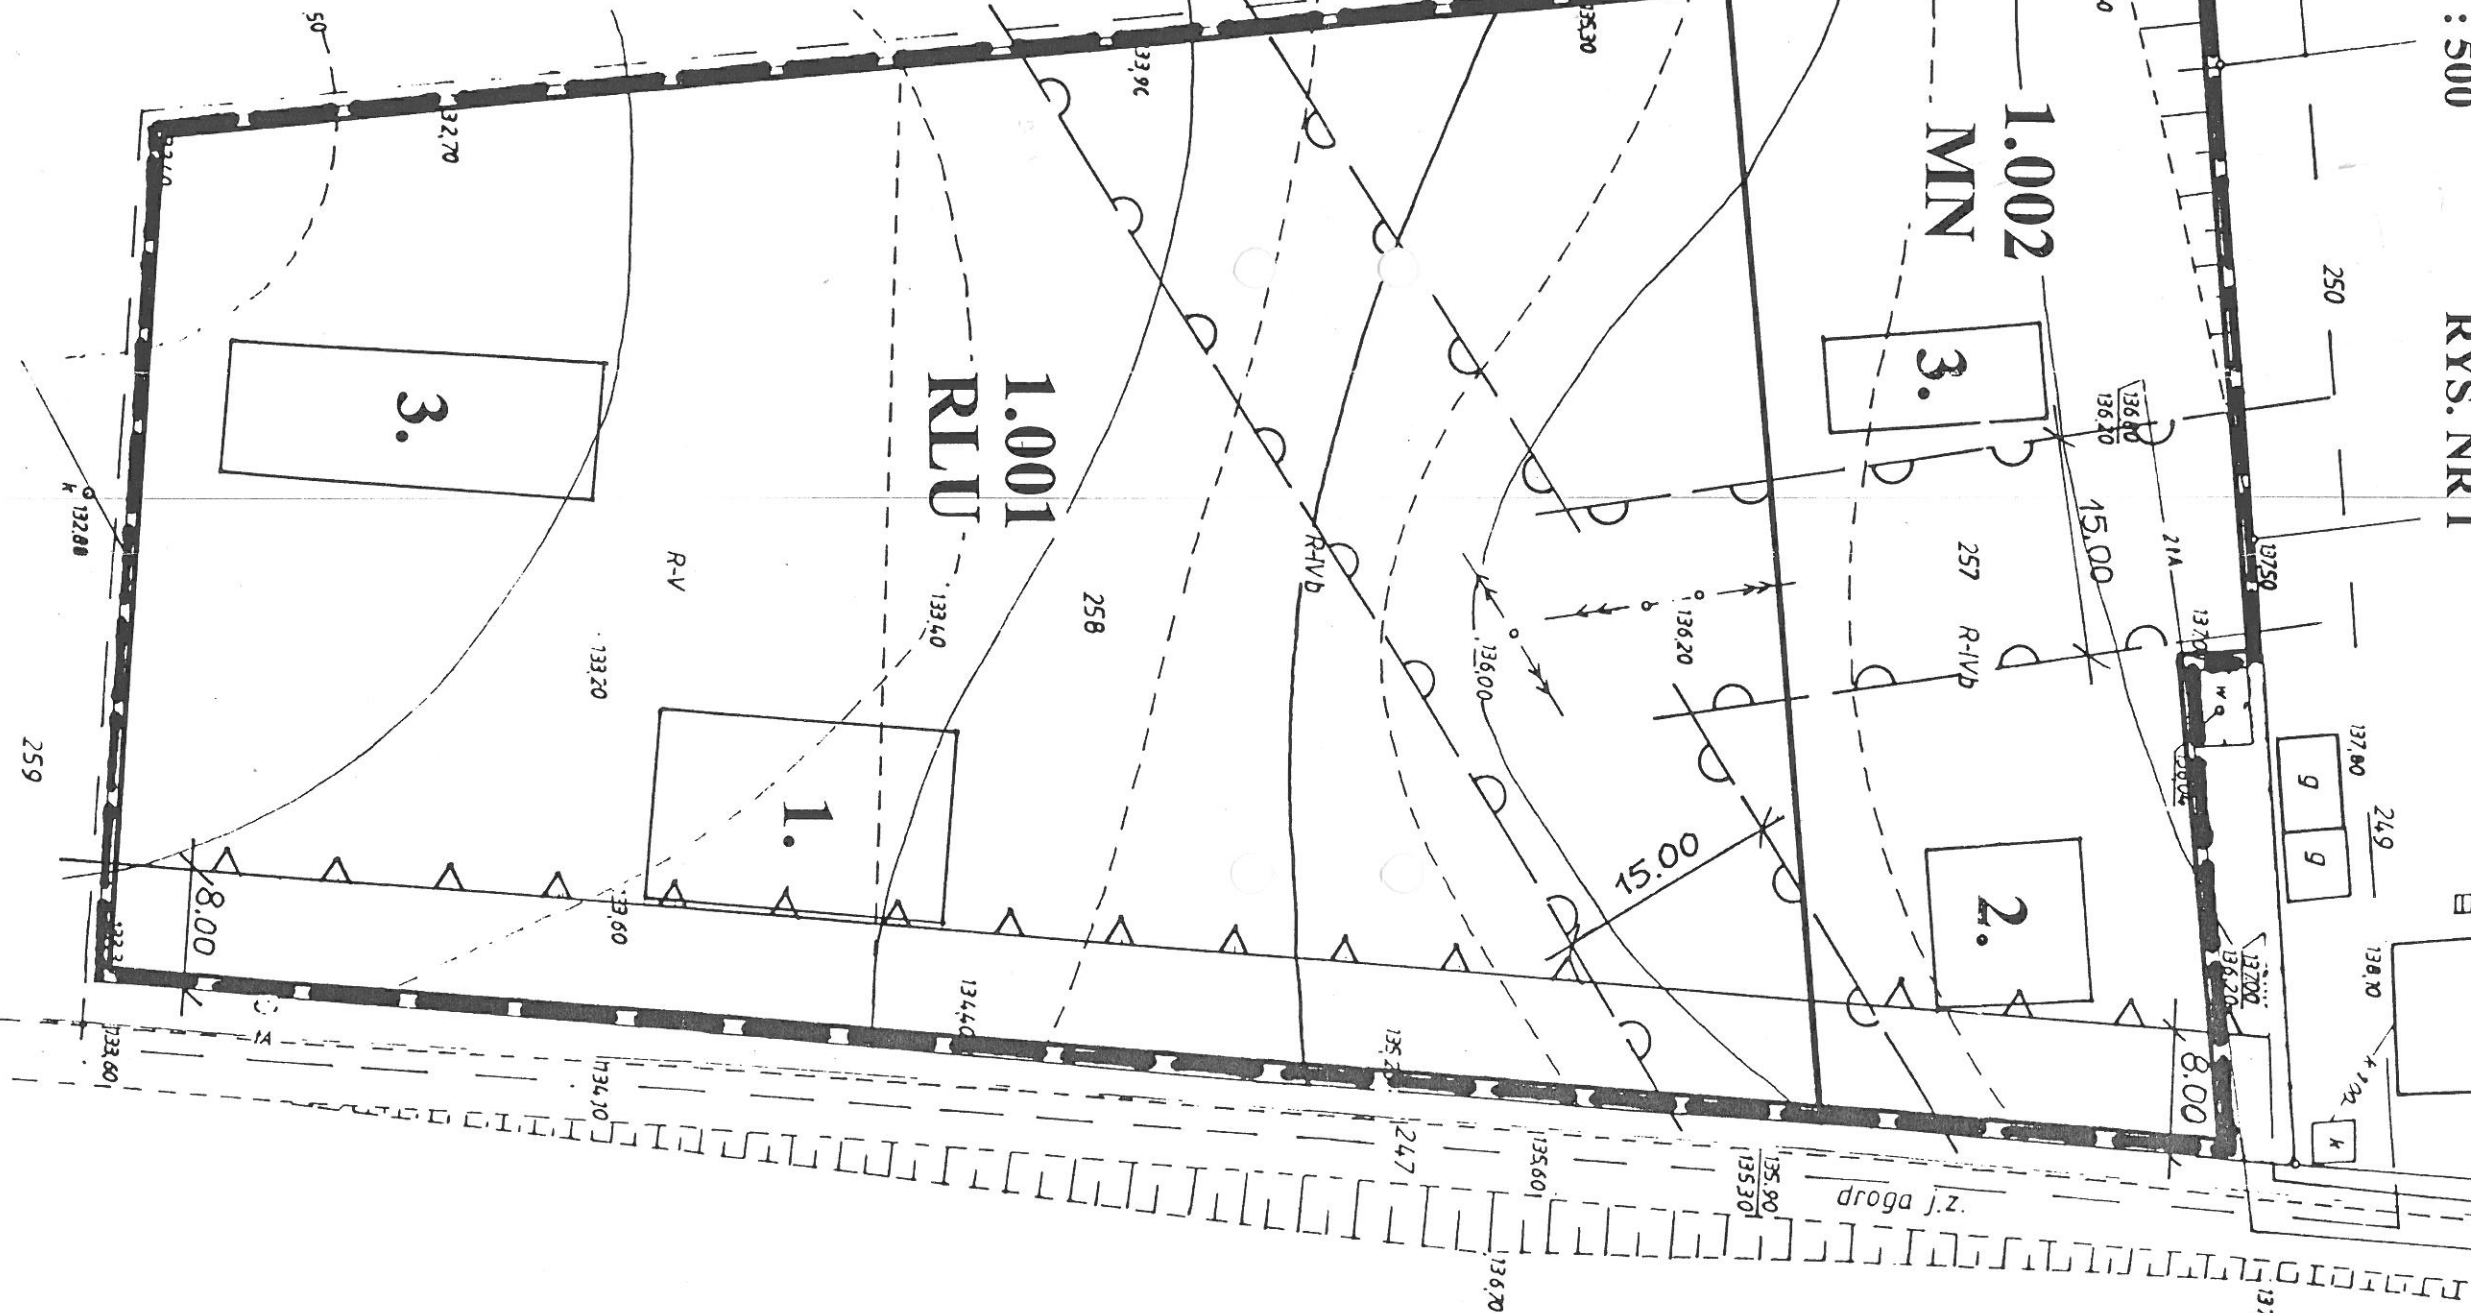

odziemnych,
z których

STRE
-MI
ACII
noo
A

Wir kriegen
noch

1899.

Myrobora Myzianum
in Picta
Juditha Lurich
Modela apr. in 1815

INNYM SPOSOBIE UŻYTKOWANIA

ODZWIĘKI

FORMA SCHEMATYCZNE

WNIOSKI - USTYUOWANIE I FORMA

WYKŁADY - USTYTUOWANIE I FORMA

JDOWY

mgr inż. arch. Krystyna Węgr
uprawnienia do projektowania
w planowaniu przestrzelnym Nr 112
wydane przez Ministra
Gospodarki, Przemysłu i Budownictwa
80-235 Gdańsk, ul. Podlesna 9/4