


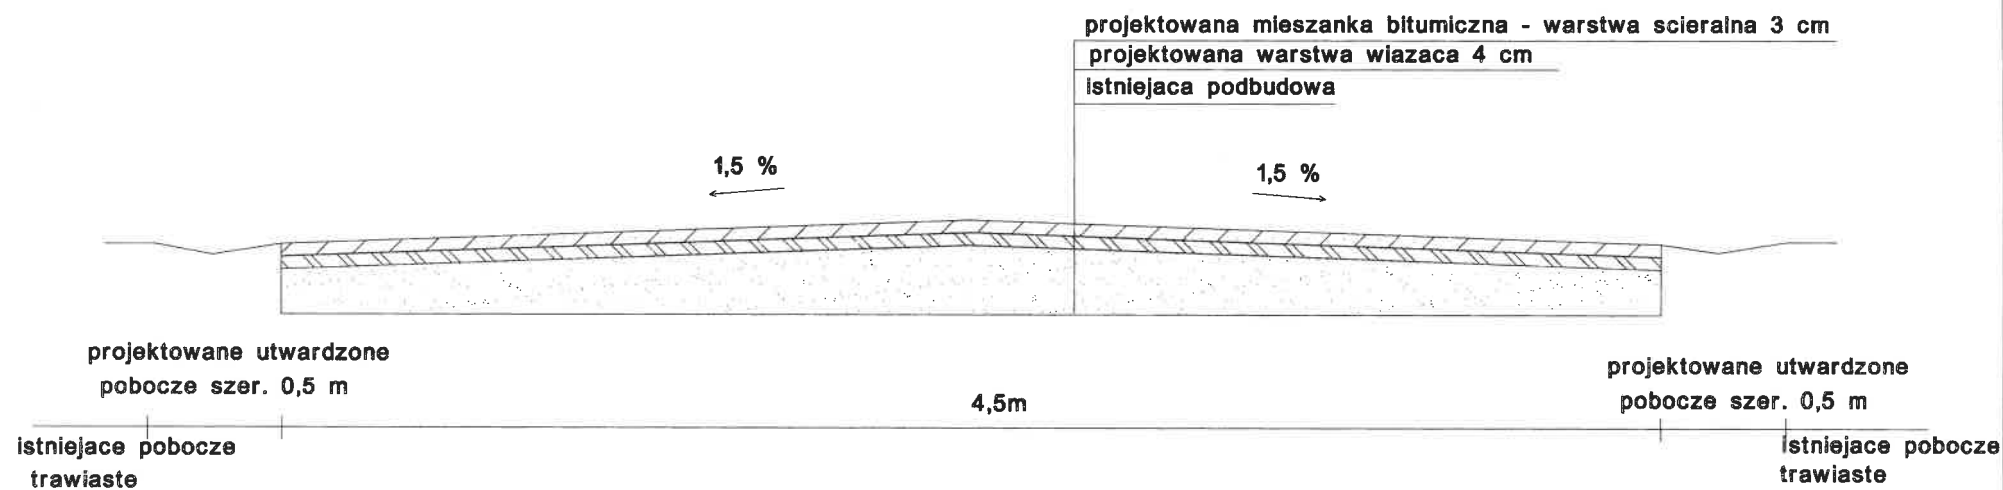

| Nazwa            | Przekrój poprzeczny drogi                          |       |       |
|------------------|----------------------------------------------------|-------|-------|
| Nazwa inwestycji | Przebudowa odcinka drogi gminnej w m. Osówko       |       |       |
| Lokalizacja      | dz. nr 171, 147/2, 146, 149                        | Obręb | Osowo |
| Inwestor         | Urząd Gminy Karsin<br>ul. Długa 222, 83-440 Karsin |       |       |
| Opracował        | Radosław Orlikowski                                |       |       |