


# PRZEKRÓJ POPRZECZNY A-A

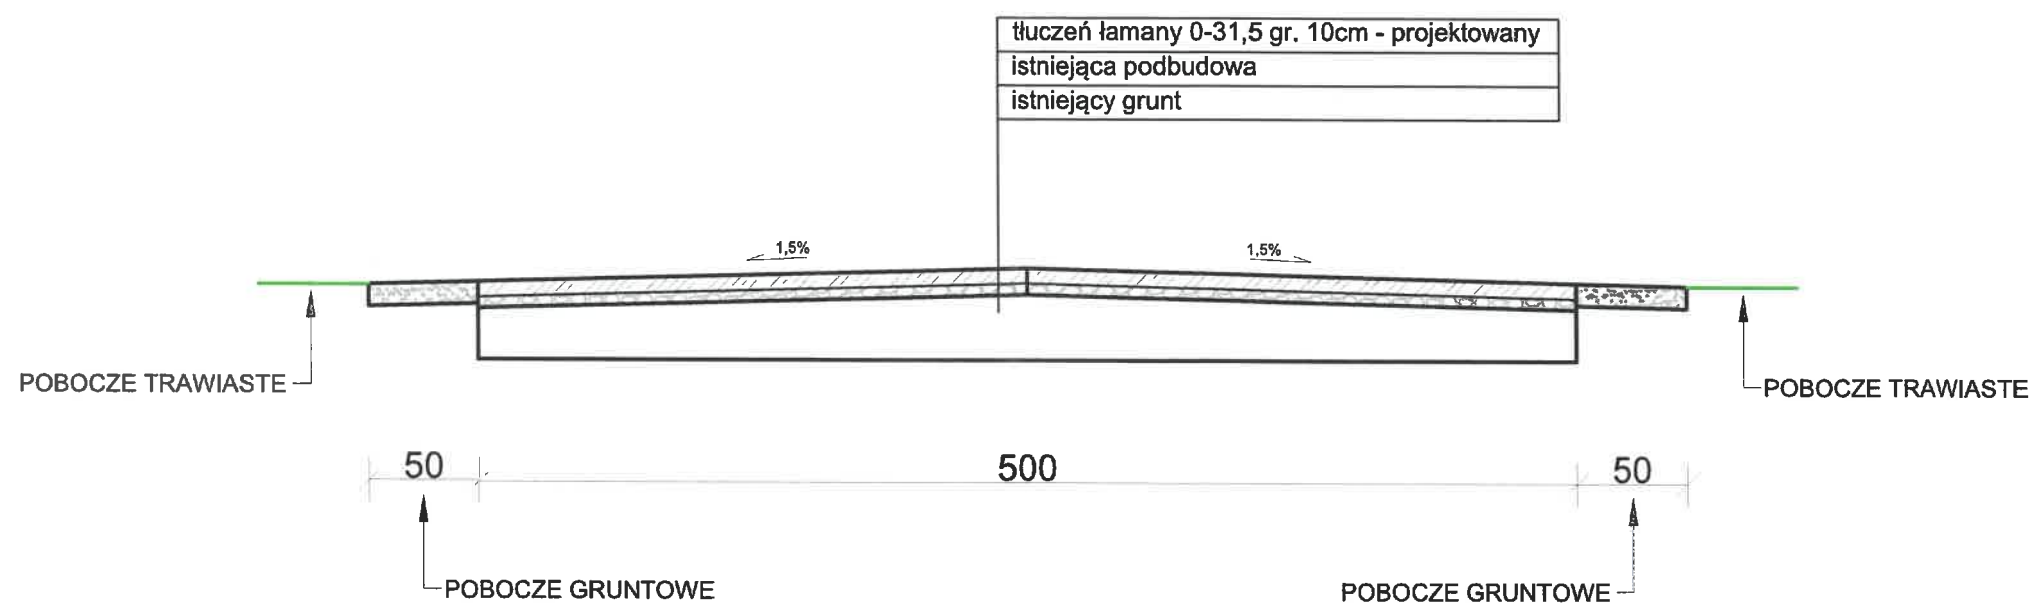

PRACOWNIA <b>DeCADA</b> PROJEKTOWA			
Inż. Jędrzej Myszkowski 77-100 Bytów, ul. Ceynowy 12 tel.609 511 959 Biuro: Kościerzyna ul. Wodna 14			
TEMAT: Remont istniejącej drogi gminnej, działki nr 140 obręb Bąk oraz działki nr 131, 172/1 obręb Borski, Gmina Karsin			
PROJEKTOWAŁ:	NR UPRAWNIENI:	PODPIS:	SKALA:
			1:50
SPRAWDZIŁ:	NR UPRAWNIENI:	PODPIS:	DATA:
			LIP 2023
NAZWA RYSUNKU:			Rys. Nr
Przekrój poprzeczny A - A			A-2