


PRZEKRÓJ POPRZECZNY A-A

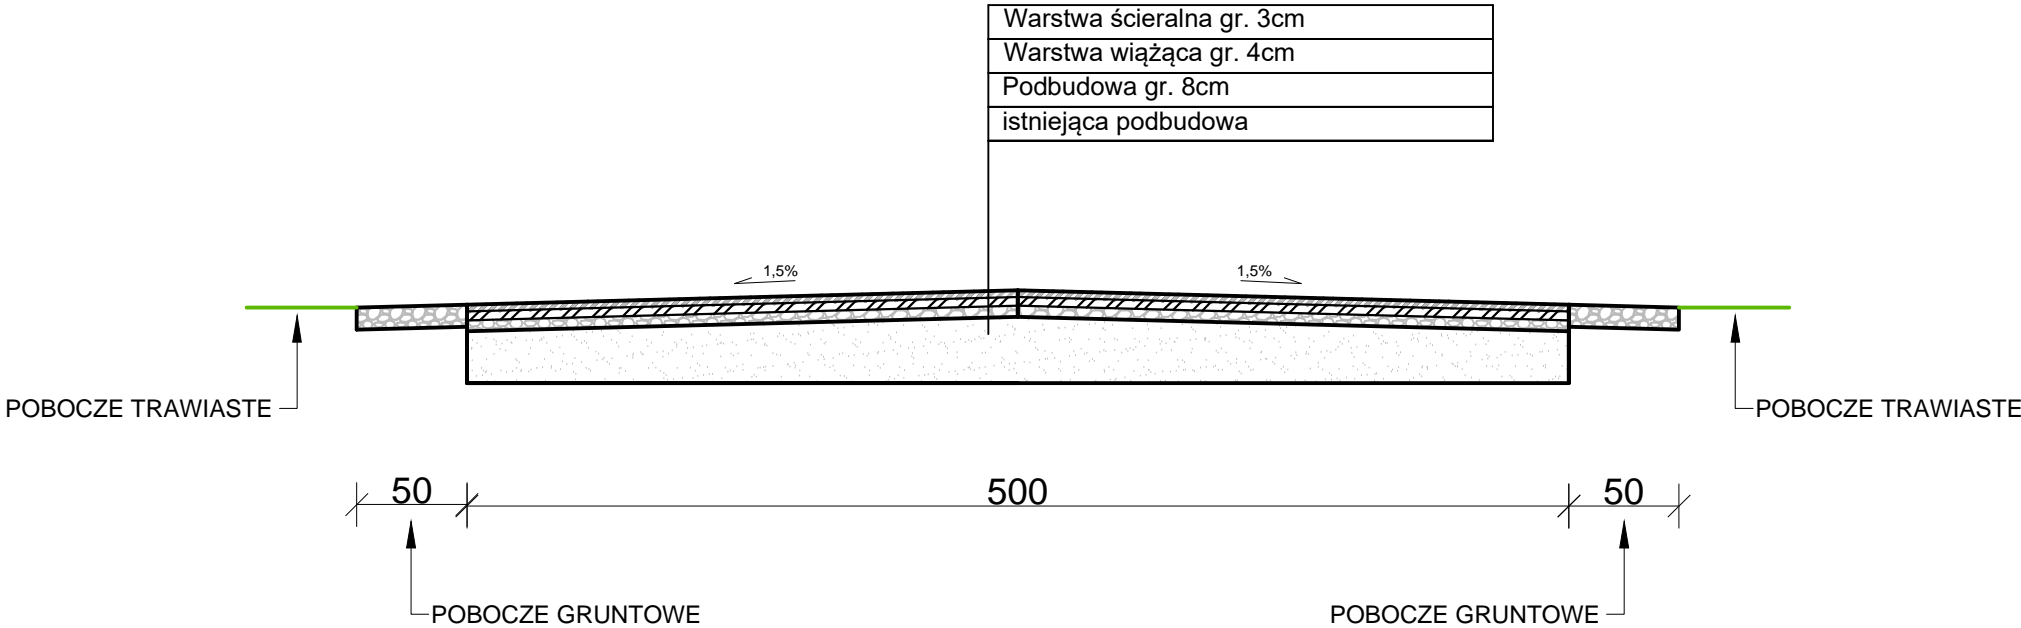

DeCADA		
PRACOWNIA	PROJEKTOWA	
inż. Jędrzej Myszka 77-100 Bytów, ul. Ceynowy 12 tel.609 511 959 Biuro: Kościerzyna ul. Wodna 14		
TEMAT: Przebudowa drogi gminnej w Mniszku, działka nr 963 obręb Karsin, Gmina Karsin		
	SKALA: 1:50	DATA: PAŹ 2023
NAZWA RYSUNKU: Przekrój poprzeczny A - A		Rys. Nr A-2