


PRZEKRÓJ POPRZECZNY A-A

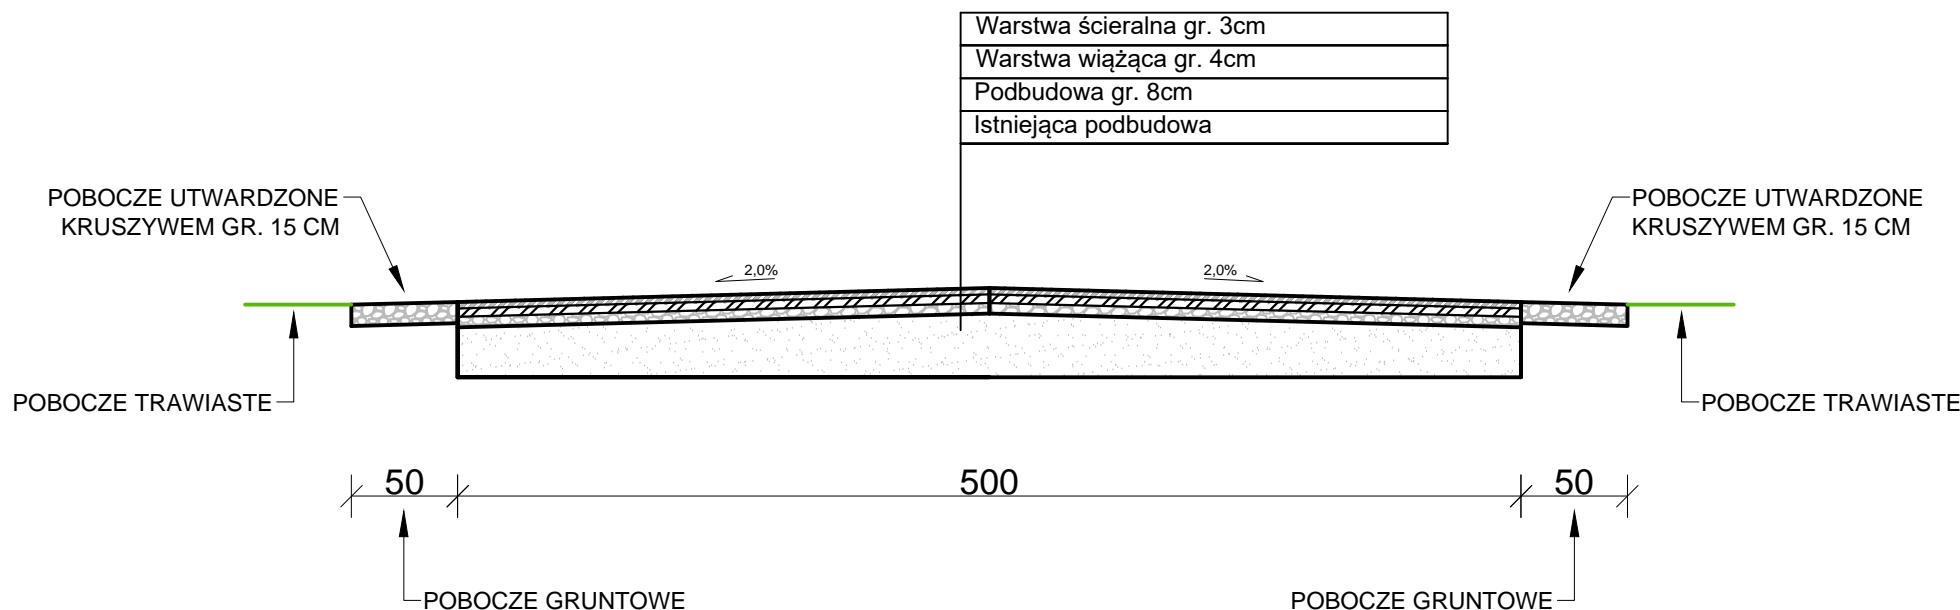

DeCADA
PRACOWNIA PROJEKTOWA

inż. Jędrzej Myszka 77-100 Bytów, ul. Ceynowy 12 tel.609 511 959 Biuro: Kościerzyna ul. Wodna 14

TEMAT: Przebudowa drogi gminnej w Karsinie, działka nr 454/3 obręb Karsin, Gmina Karsin

SKALA:

1:50

DATA:

mar
2024

NAZWA RYSUNKU:

Przekrój poprzeczny A - A

Rys. Nr

A-2