


PRZEKRÓJ POPRZECZNY A-A

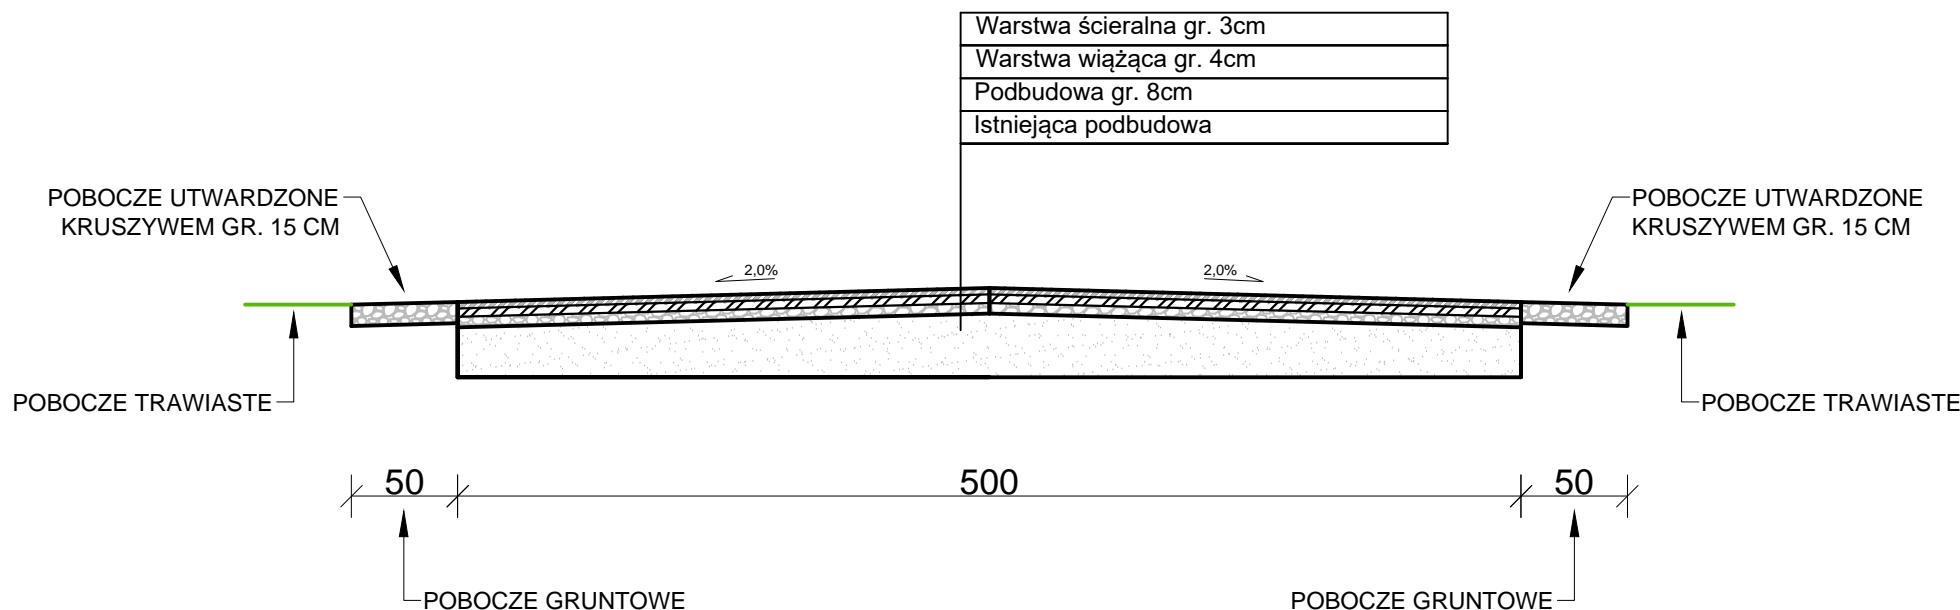

PRACOWNIA *DeCADA* PROJEKTOWA

inż. Jędrzej Myszka 77-100 Bytów, ul. Ceynowy 12 tel.609 511 959 Biuro: Kościerzyna ul. Wodna 14

TEMAT: Przebudowa drogi gminnej w Karsinie, działka nr 1042, 338/1 obręb Karsin oraz 285, 61/2 obręb Bąk, Gmina Karsin

SKALA:

1:50

DATA:

wrz
2024

NAZWA RYSUNKU:

Przekrój poprzeczny A - A

Rys. Nr

A-2