



PRZEKRÓJ A-A

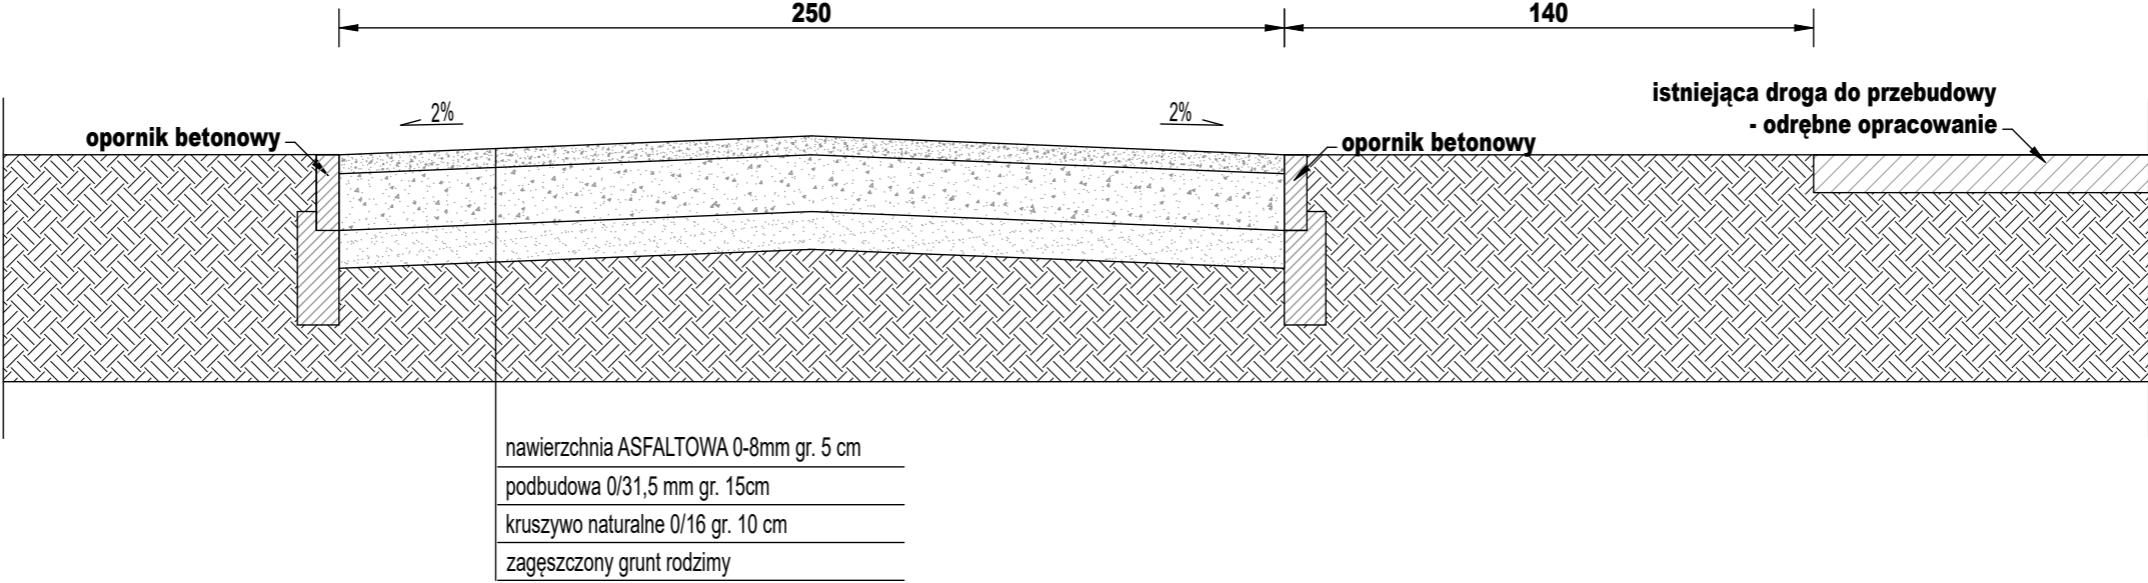

PRZEKRÓJ B-B

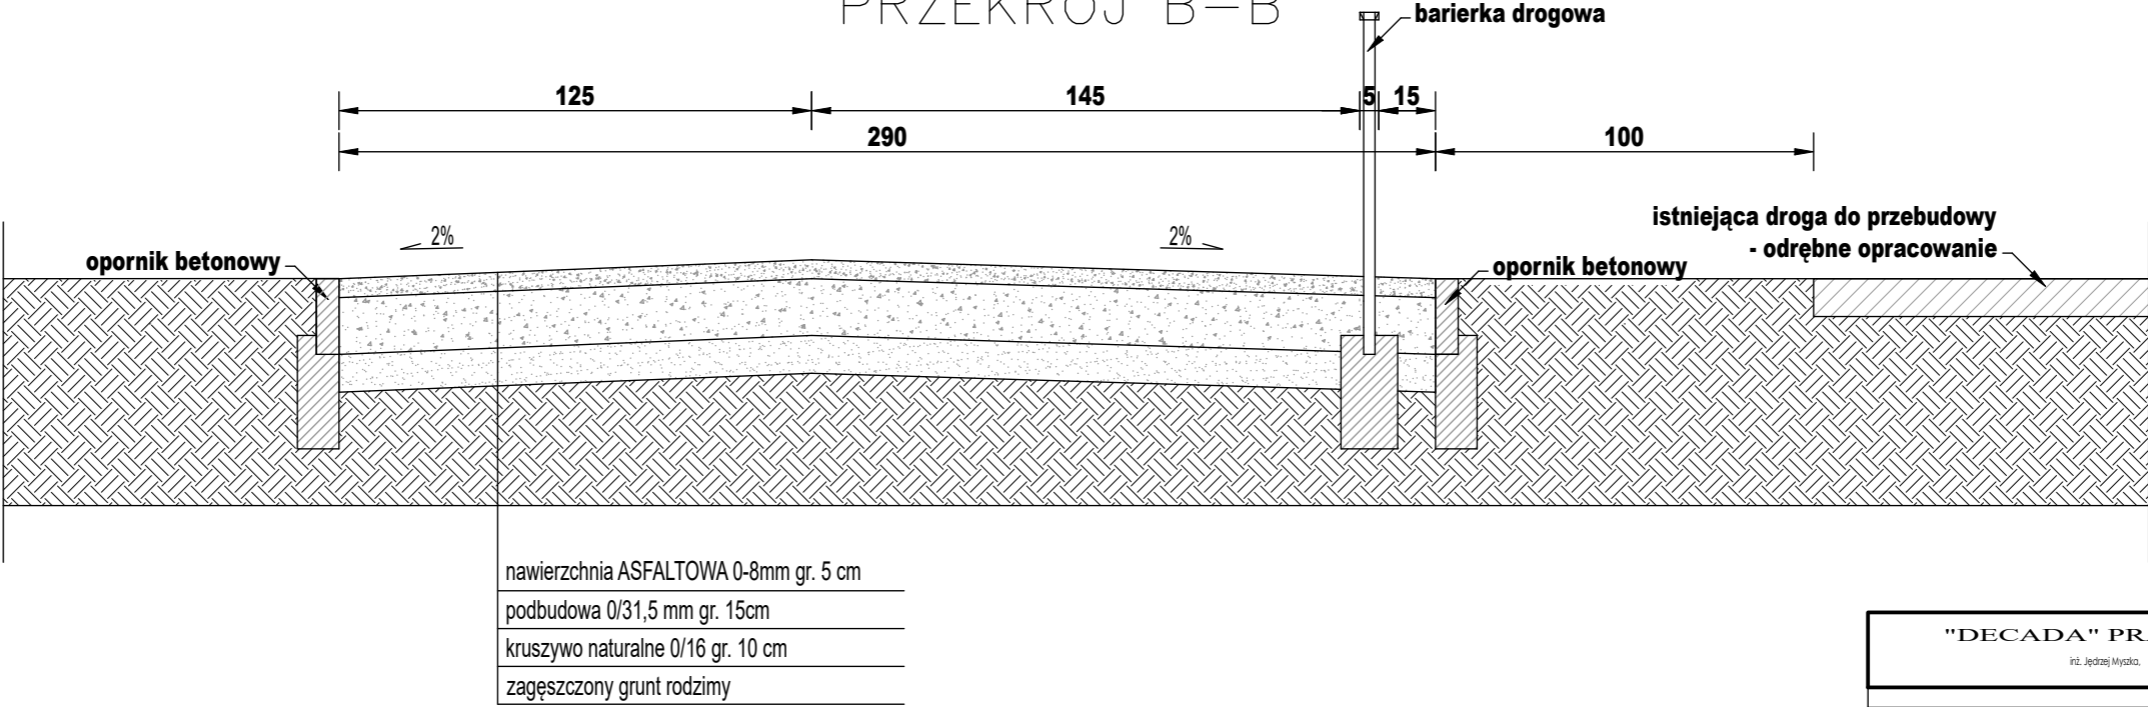

"DECADA" PRACOWNIA PROJEKTOWA			
inż. Jędrzej Myślik, ul. Wodna 14, 83-400 Kościerzyna tel. 58 687 11 59, 609 511 959			
NAZWA INWESTYCJI: Budowa ścieżki rowerowej Wiele - Borsk w gminie Karsin. Działki: 120 obręb Wiele, 33, 26, 25, 20, 31/8, 36, obręb Górki, 42/2, 41/8, 41/9, 48, 41/11, 40, 37, 35 obręb Borsk.			
PROJEKTANT:	NR UPRAWNIENI:	PODPIS:	SKALA:
mgr inż. Karol Kottłowski	POM/0096/PWOD/12		1:20
		PODPIS:	DATA:
inż. Adam Łaska	POM/0336/PWOD/18		CZERWIEC 2025
NAZWA RYSUNKU: PRZEKRÓJ A-A i B-B			RYS NR AR - 01