


przekrój w obrębie skarpy

SKALA 1:10

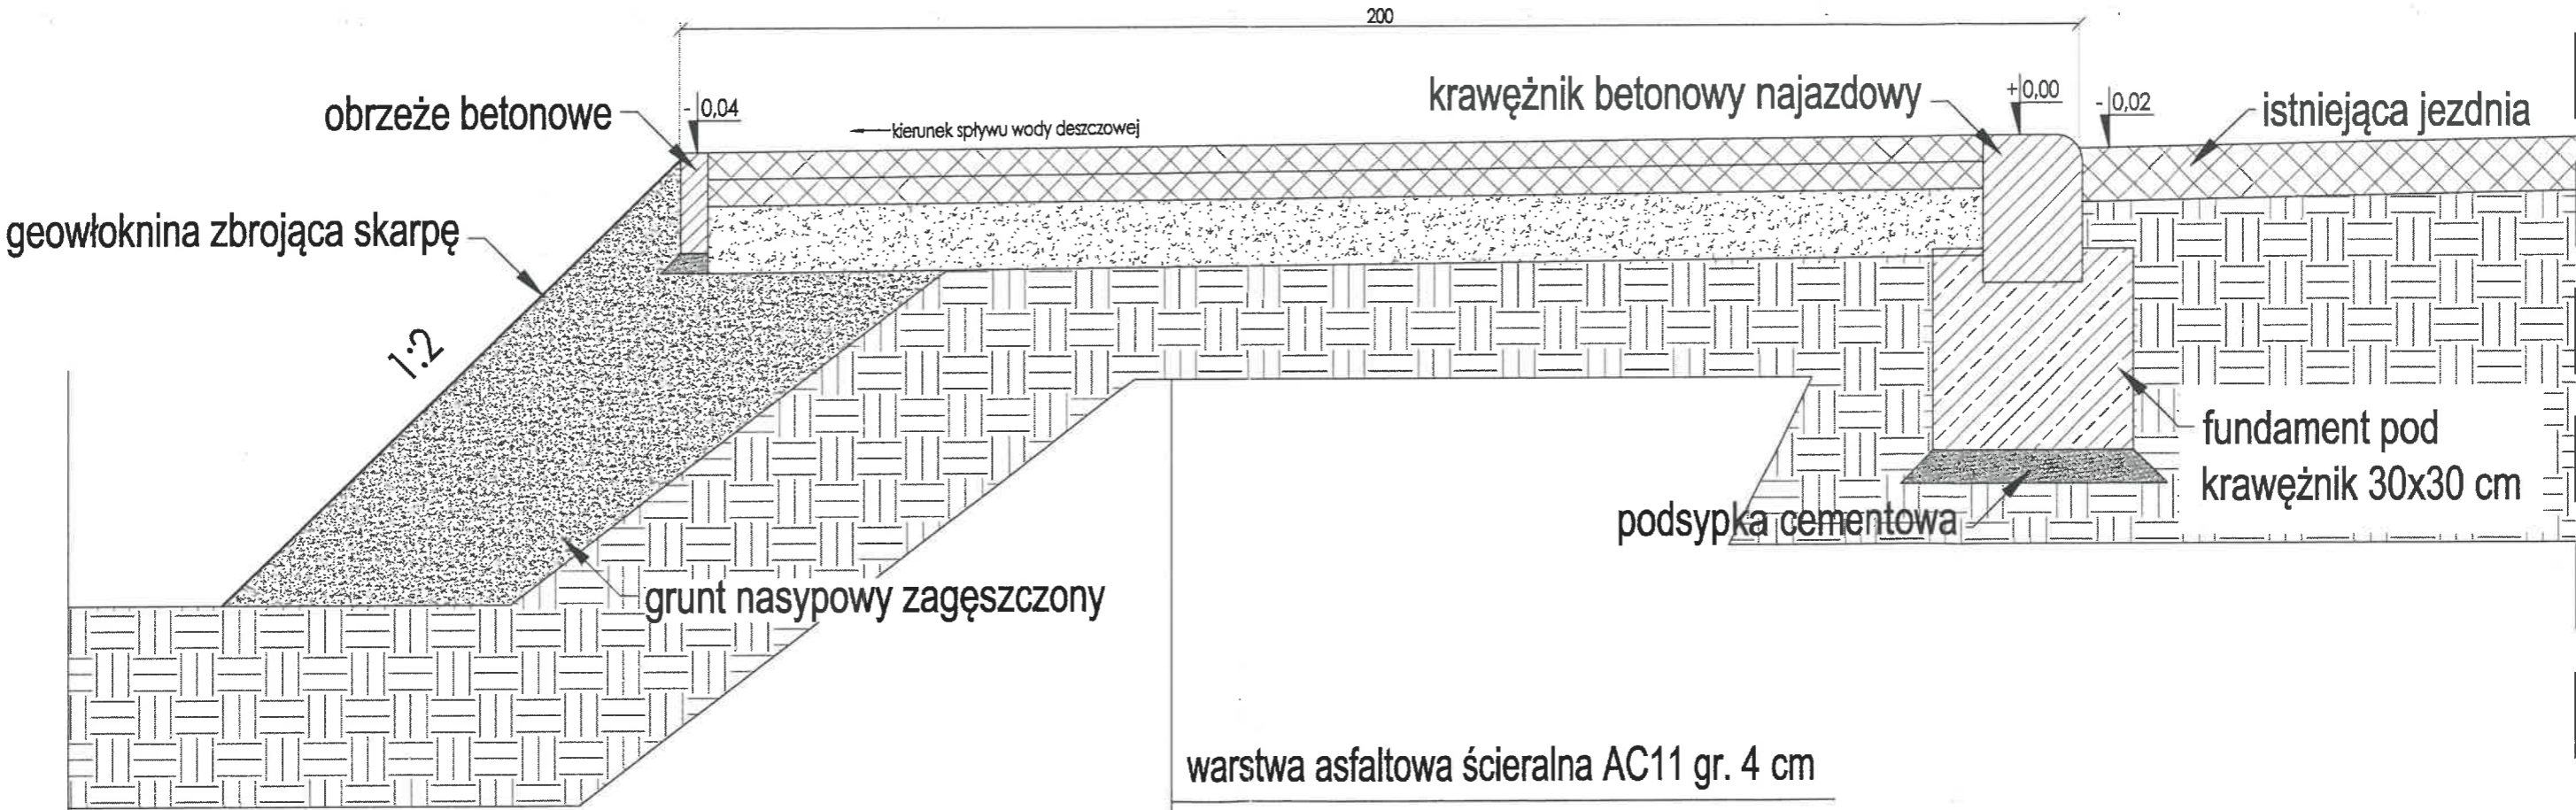

- warstwa asfaltowa ścieralna AC11 gr. 4 cm
- warstw wiążąca asfaltowa AC16 gr. 4 cm
- tluczeń kamienny 0 - 31,5 gr. 15 cm
- stabilizacja gruntu cementem $I_s = 1,5 - 2,5$ MPa
- zagęszczony grunt rodzimy

"DECADA" PRACOWNIA PROJEKTOWA			
Inż. Jędrzej Myszka, ul. Woźna 14, 83-400 Kościerzyna tel. 58 687 11 58, 609 511 959			
NAZWA INWESTYCJI: Budowa ścieżki rowerowej Wiele - Lubnia.			
LOKALIZACJA: Działka nr 409, obręb Wiele, gmina Karsin w powiecie kościerskim.			
PROJEKTANT:	NR UPRAWNIENI:	PODPIS:	SKALA:
Inż. Adam Łaska	POM/0336/PWOD/18 drogowa		1:10
OPRACOWANIE:	NR UPRAWNIENI:	PODPIS:	DATA:
mgr inż. Krzysztof Bielawa	asystent projektanta		LISTOPAD 2022
NAZWA RYSUNKU: PRZEKRÓJ W OBRĘBIE ZJAZDU			RYS NR Ar - 03