


przekrój w obrębie zjazdu  
SKALA 1:10

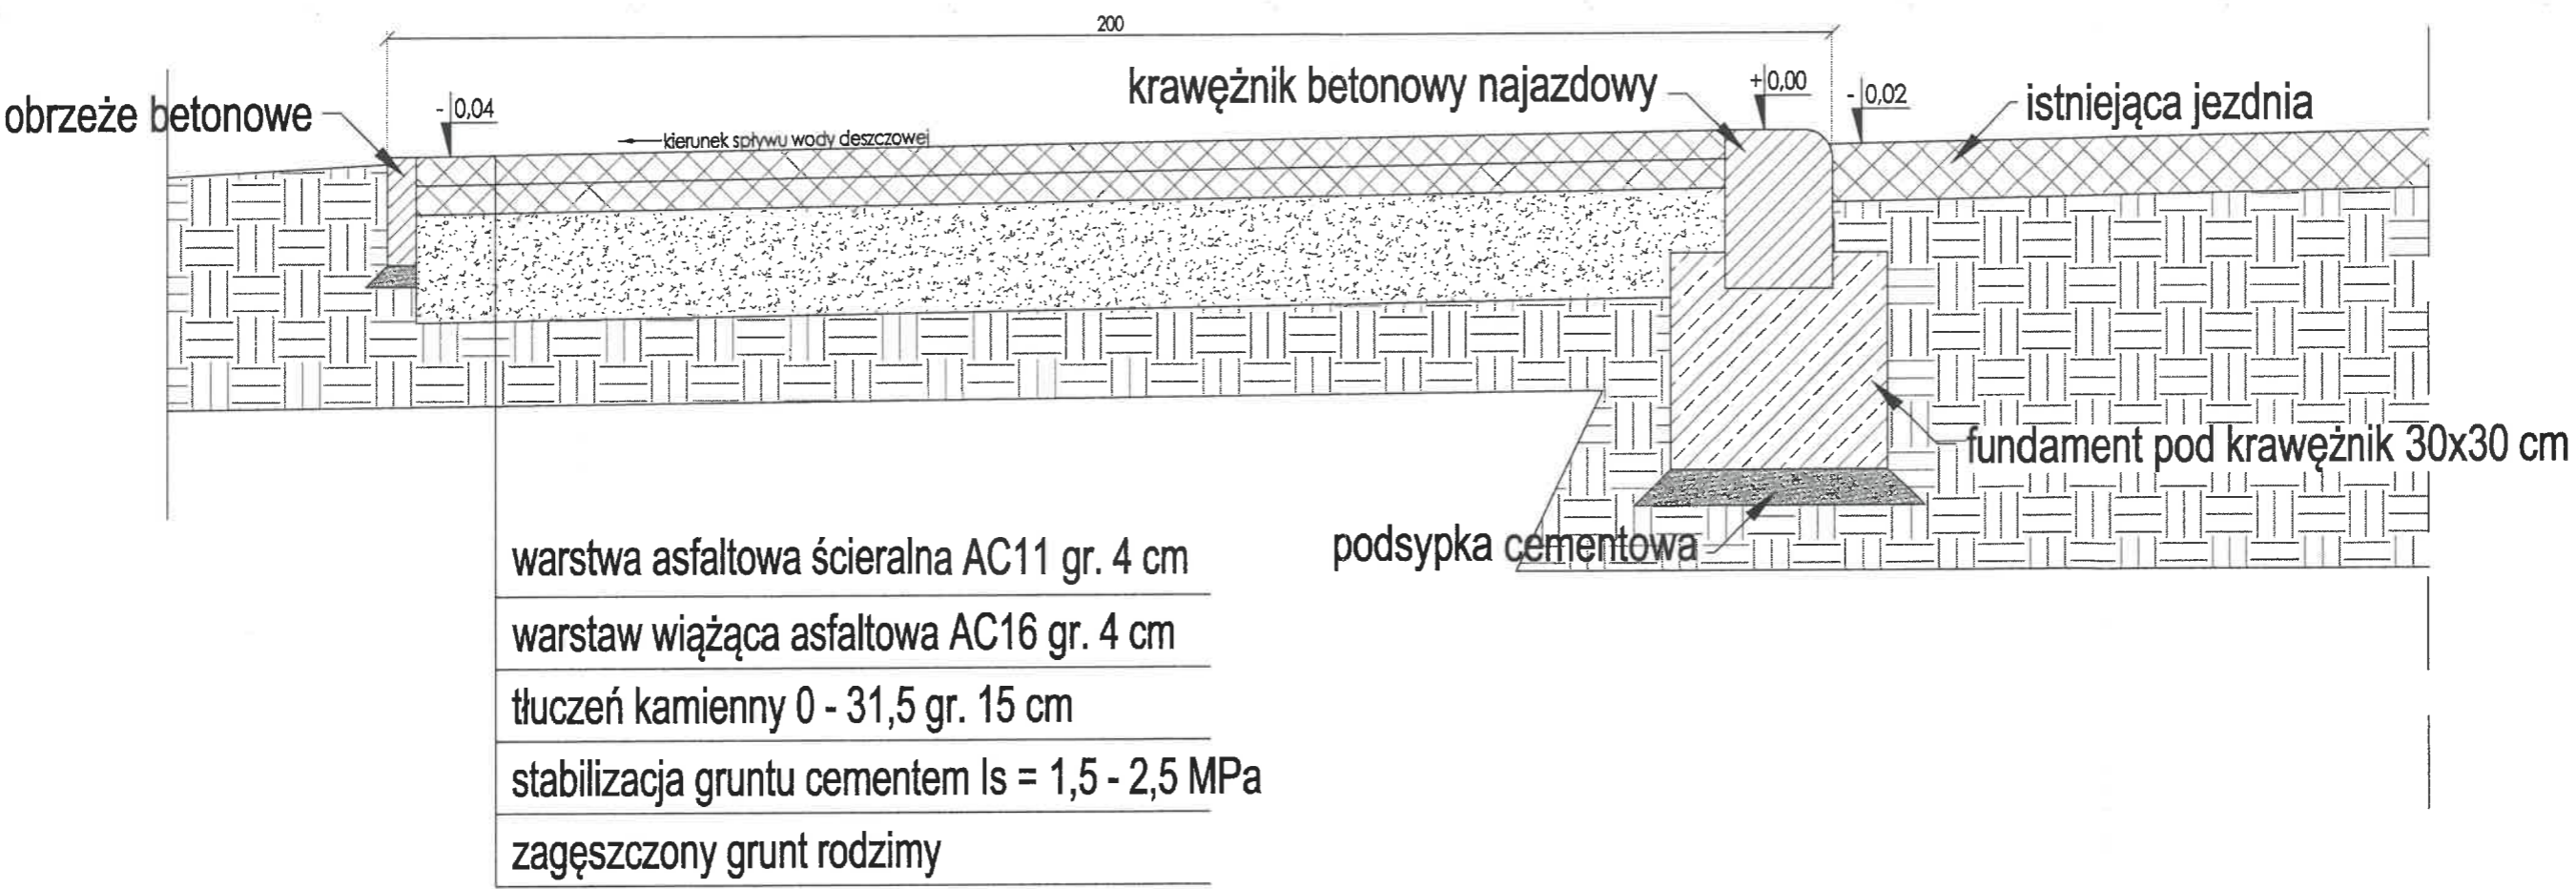

- warstwa asfaltowa ścieralna AC11 gr. 4 cm
- warstw wiążąca asfaltowa AC16 gr. 4 cm
- tluczeń kamienny 0 - 31,5 gr. 15 cm
- stabilizacja gruntu cementem ls = 1,5 - 2,5 MPa
- zagęszczony grunt rodzimy

"DECADA" PRACOWNIA PROJEKTOWA			
Inż. Jędrzej Myczka, ul. Woźna 14, 83-400 Koszęcin tel. 58 687 11 58, 609 511 959			
NAZWA INWESTYCJI: Budowa ścieżki rowerowej Wiele - Lubnia.			
LOKALIZACJA: Działka nr 409, obręb Wiele, gmina Karsin w powiecie kościńskim.			
PROJEKTANT:	NR UPRAWNIENI:	PODPIS:	SKALA:
inż. Adam Łaska	POM/0336/PWOD/18 drogowa		1:10
OPRACOWANIE:	NR UPRAWNIENI:	PODPIS:	DATA:
mgr inż. Krzysztof Bielewa	asystent projektanta		LISTOPAD 2022
NAZWA RYSUNKU: PRZEKRÓJ W OBRĘBIE ZJAZDU			RYS NR Ar - 02