


przekrój A-A
SKALA 1:10

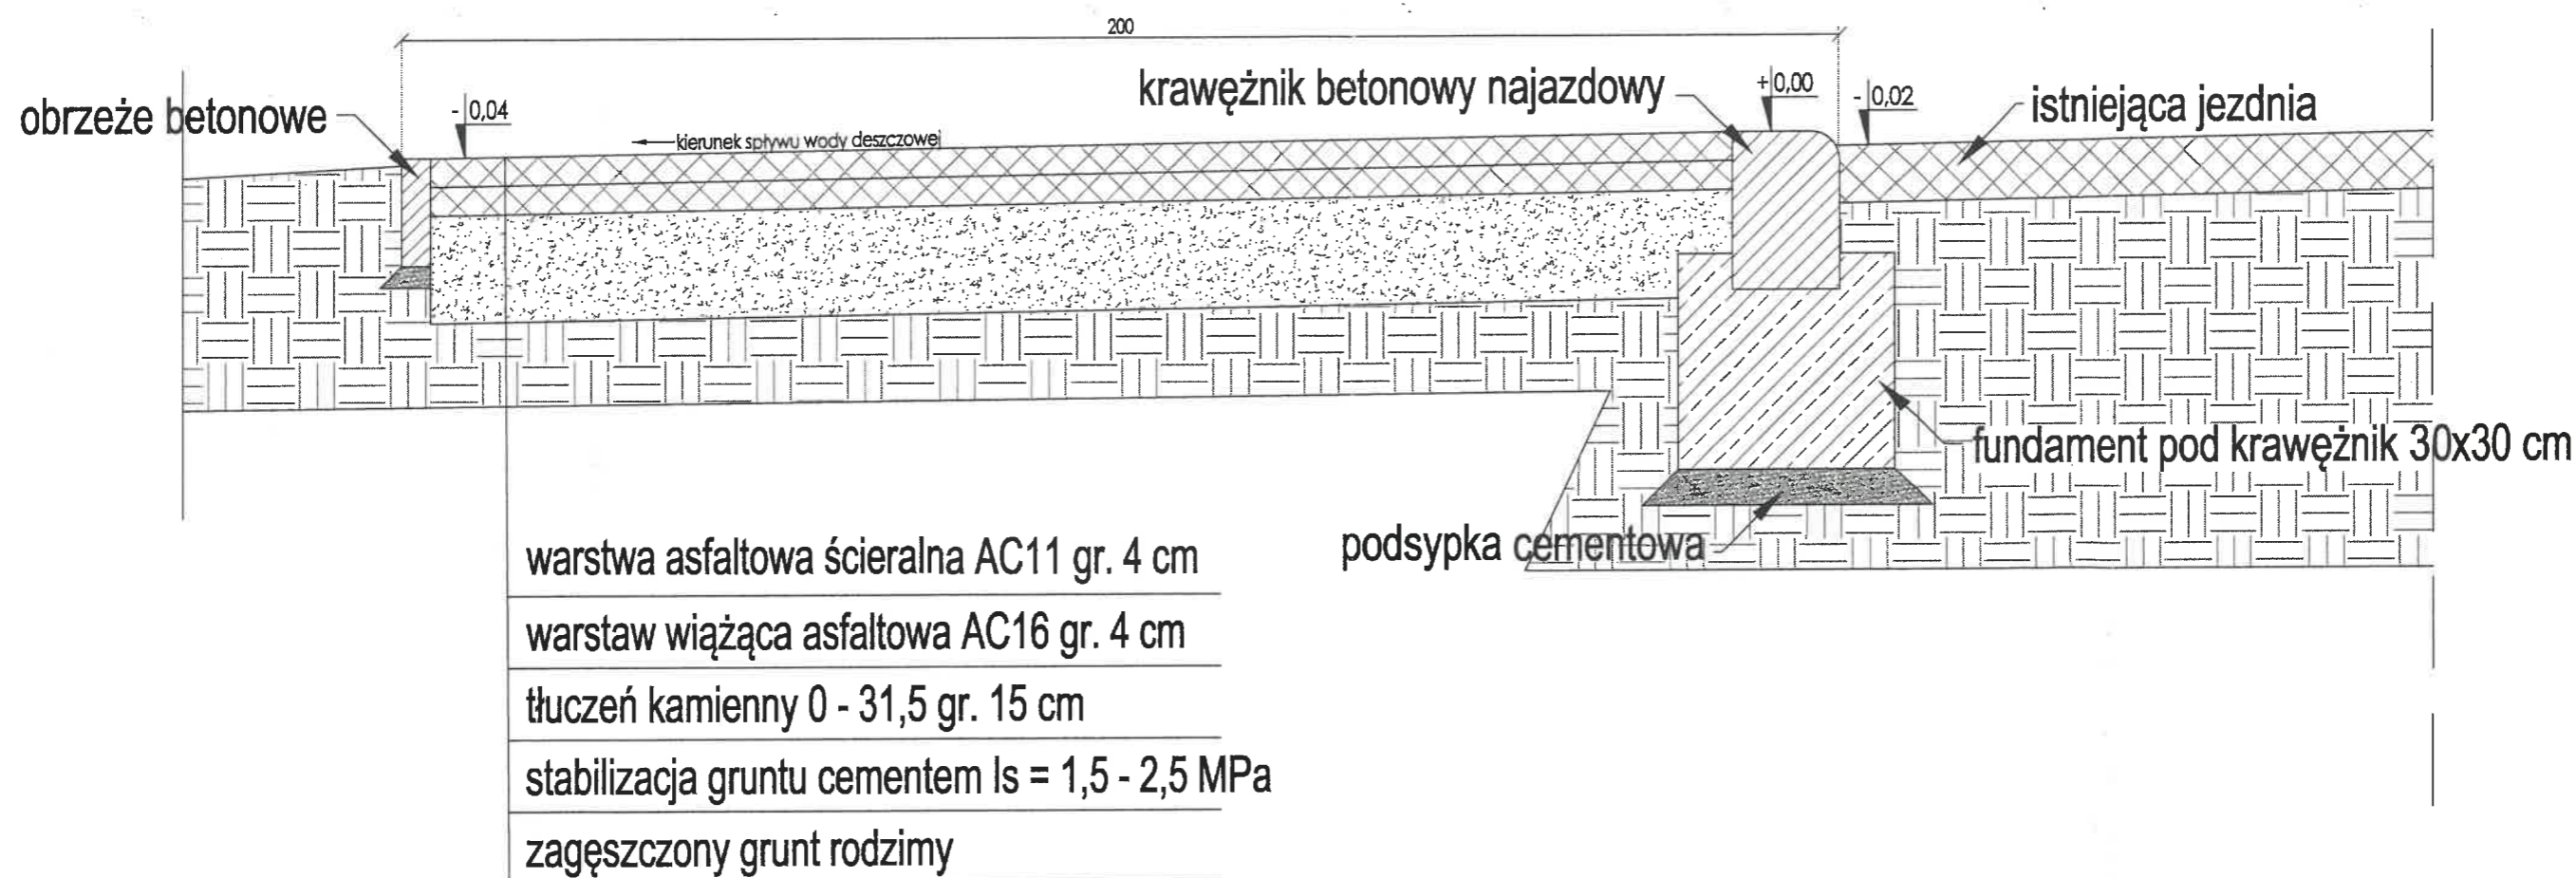

"DECADA" PRACOWNIA PROJEKTOWA Inż. Jędrzej Myśzka, ul. Woźna 14, 83-400 Kościerzyna tel. 58 687 11 59, 609 511 959			
NAZWA INWESTYCJI: Budowa ścieżki rowerowej Wiele - Lubnia. Dziaka nr 409, obręb Wiele, gmina Karsin w powiecie kościerskim.			
LOKALIZACJA:			
PROJEKTANT:	NR UPRAWNIENI:	PODPIS:	SKALA:
inż. Adam Łaska	POM/0336/PWOD/18 drogowa		1:10
OPRACOWANIE:	NR UPRAWNIENI:	PODPIS:	DATA:
mgr inż. Krzysztof Błękawa	asystent projektanta		LISTOPAD 2022
NAZWA RYSUNKU: PRZEKRÓJ A-A			RYS NR Ar - 01