


PRZEKRÓJ POPRZECZNY A-A

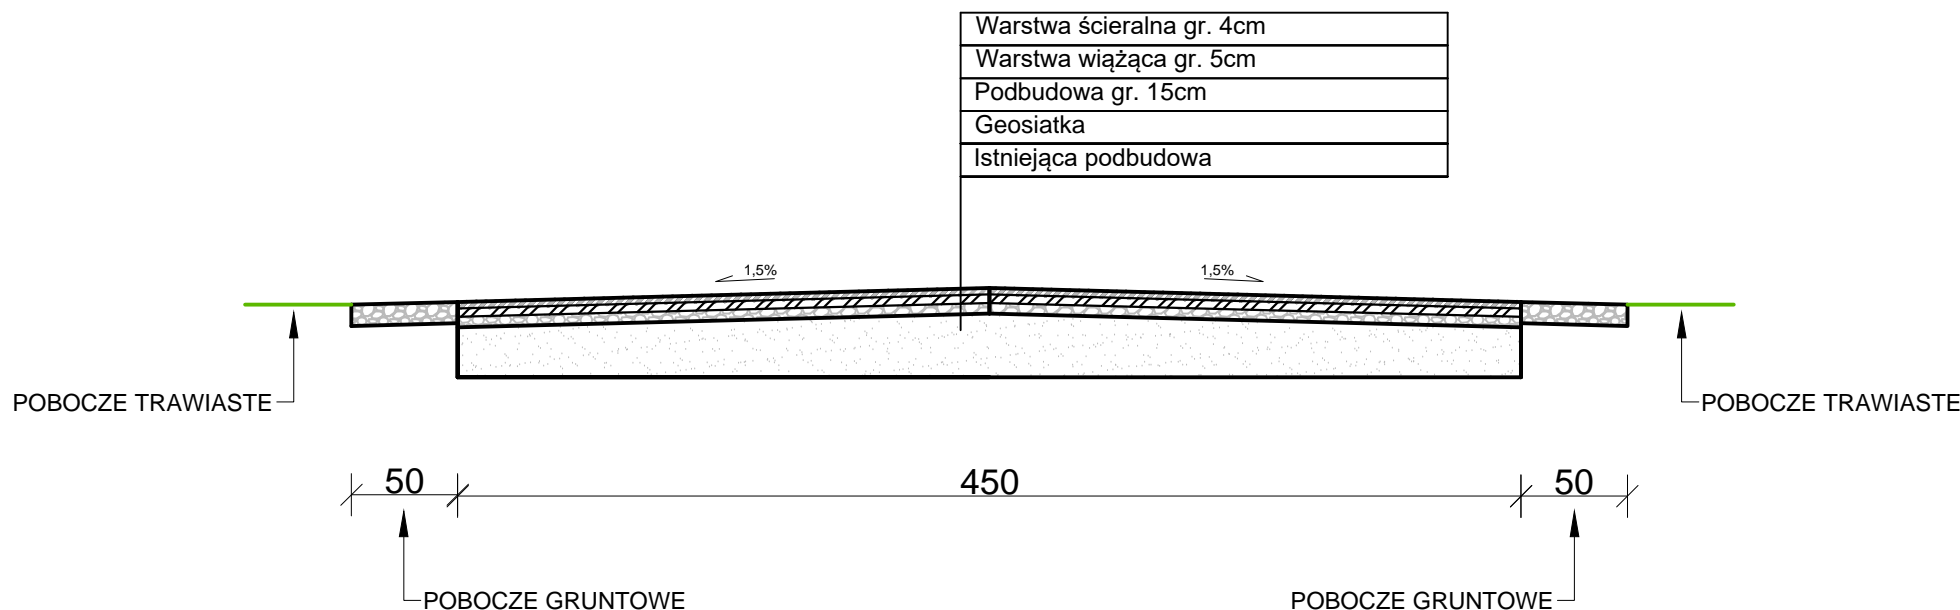

DRAFT STUDIO
Biuro Projektowe i Obsługi Inwestycji Krzysztof Bielawa
ul. Moniuszki 15/28, 83-400 Kościerzyna

TEMAT: Przebudowa drogi gminnej na trasie Zamość - Mokre,
dz. nr 397 obręb Zamość, Gmina Karsin

mgr inż Krzysztof Bielawa

SKALA:
1:50

DATA:
WRZ
2025

NAZWA RYSUNKU:
Przekrój poprzeczny A - A

Rys. Nr
A-3