


ELEWACJA
FRONTOWA

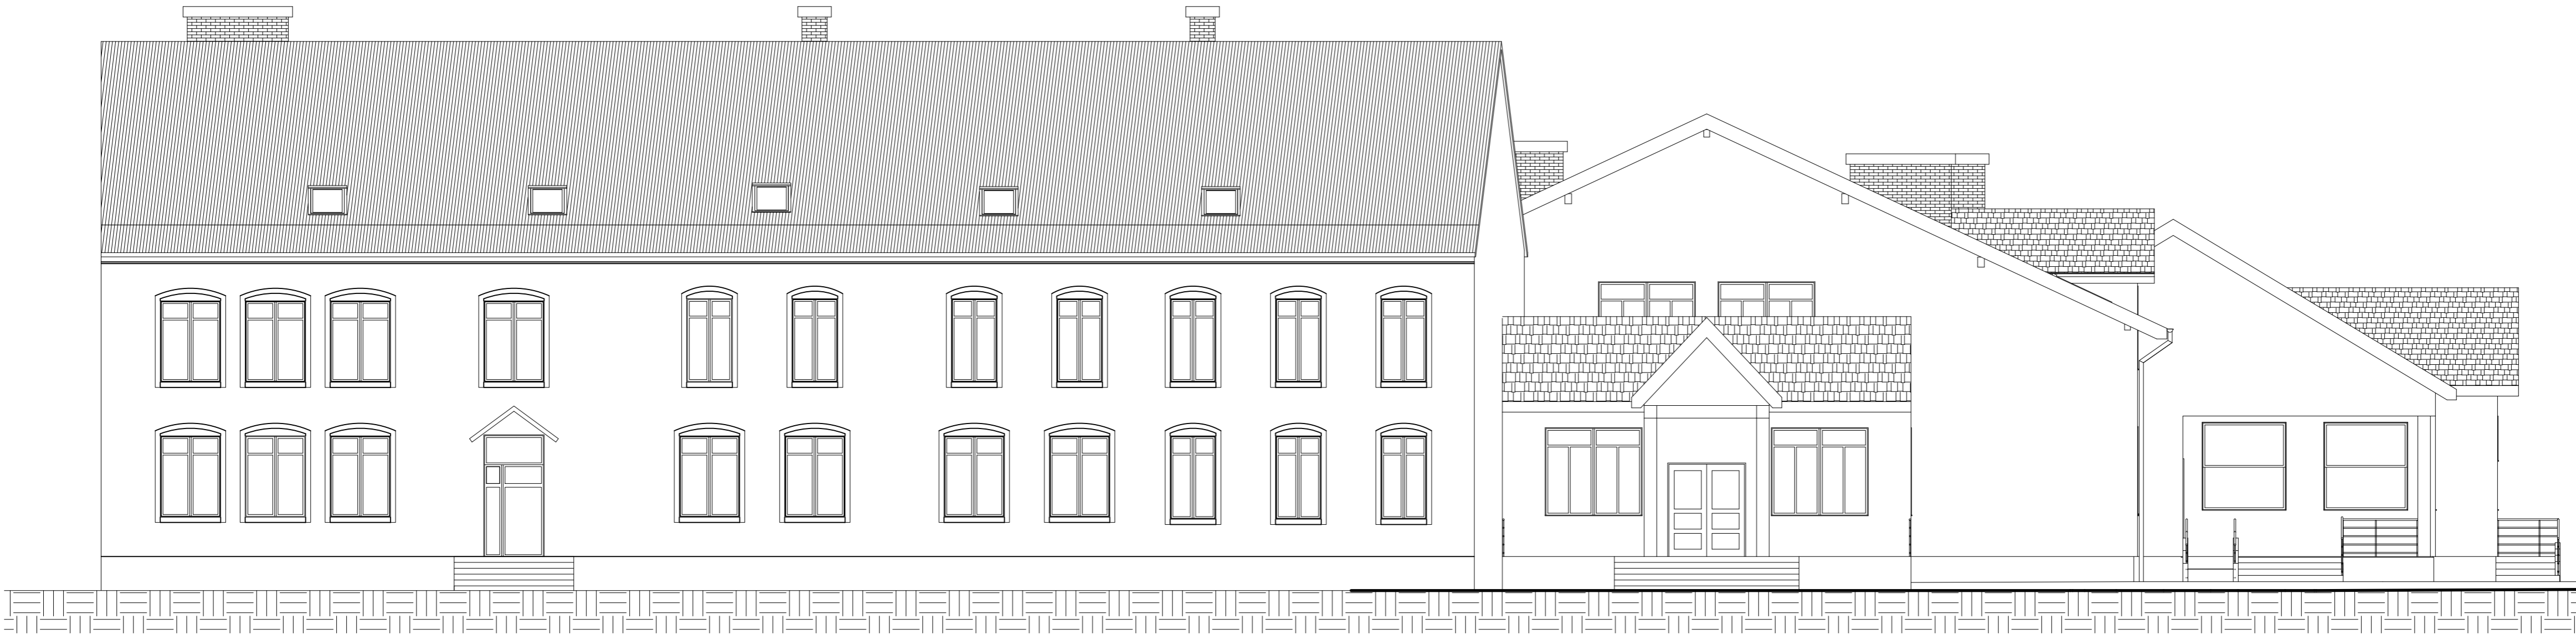

PRACOWNIA <i>DeCADA</i> PROJEKTOWA			
inż. Jędrzej Myska tel. 609 511 959 Biuro: Kościerzyna ul. Wodna 14			
TEMAT: Termomodernizacja budynku oświaty w Wielu			
LOKALIZACJA: Działka nr 523/6 obręb Wiele, gmina Karsin w powiecie kościerskim			
PROJEKTOWAŁ:	NR UPRAWNIEN:	PODPIS:	SKALA:
inż. Roman Szyc	268/70 branża architektoniczna		1:100
NAZWA RYSUNKU:			DATA:
ELEWACJA FRONTOWA			MARZEC 2024
			RYS NR
			R - 05