


# ELEWACJA ZACHODNIA

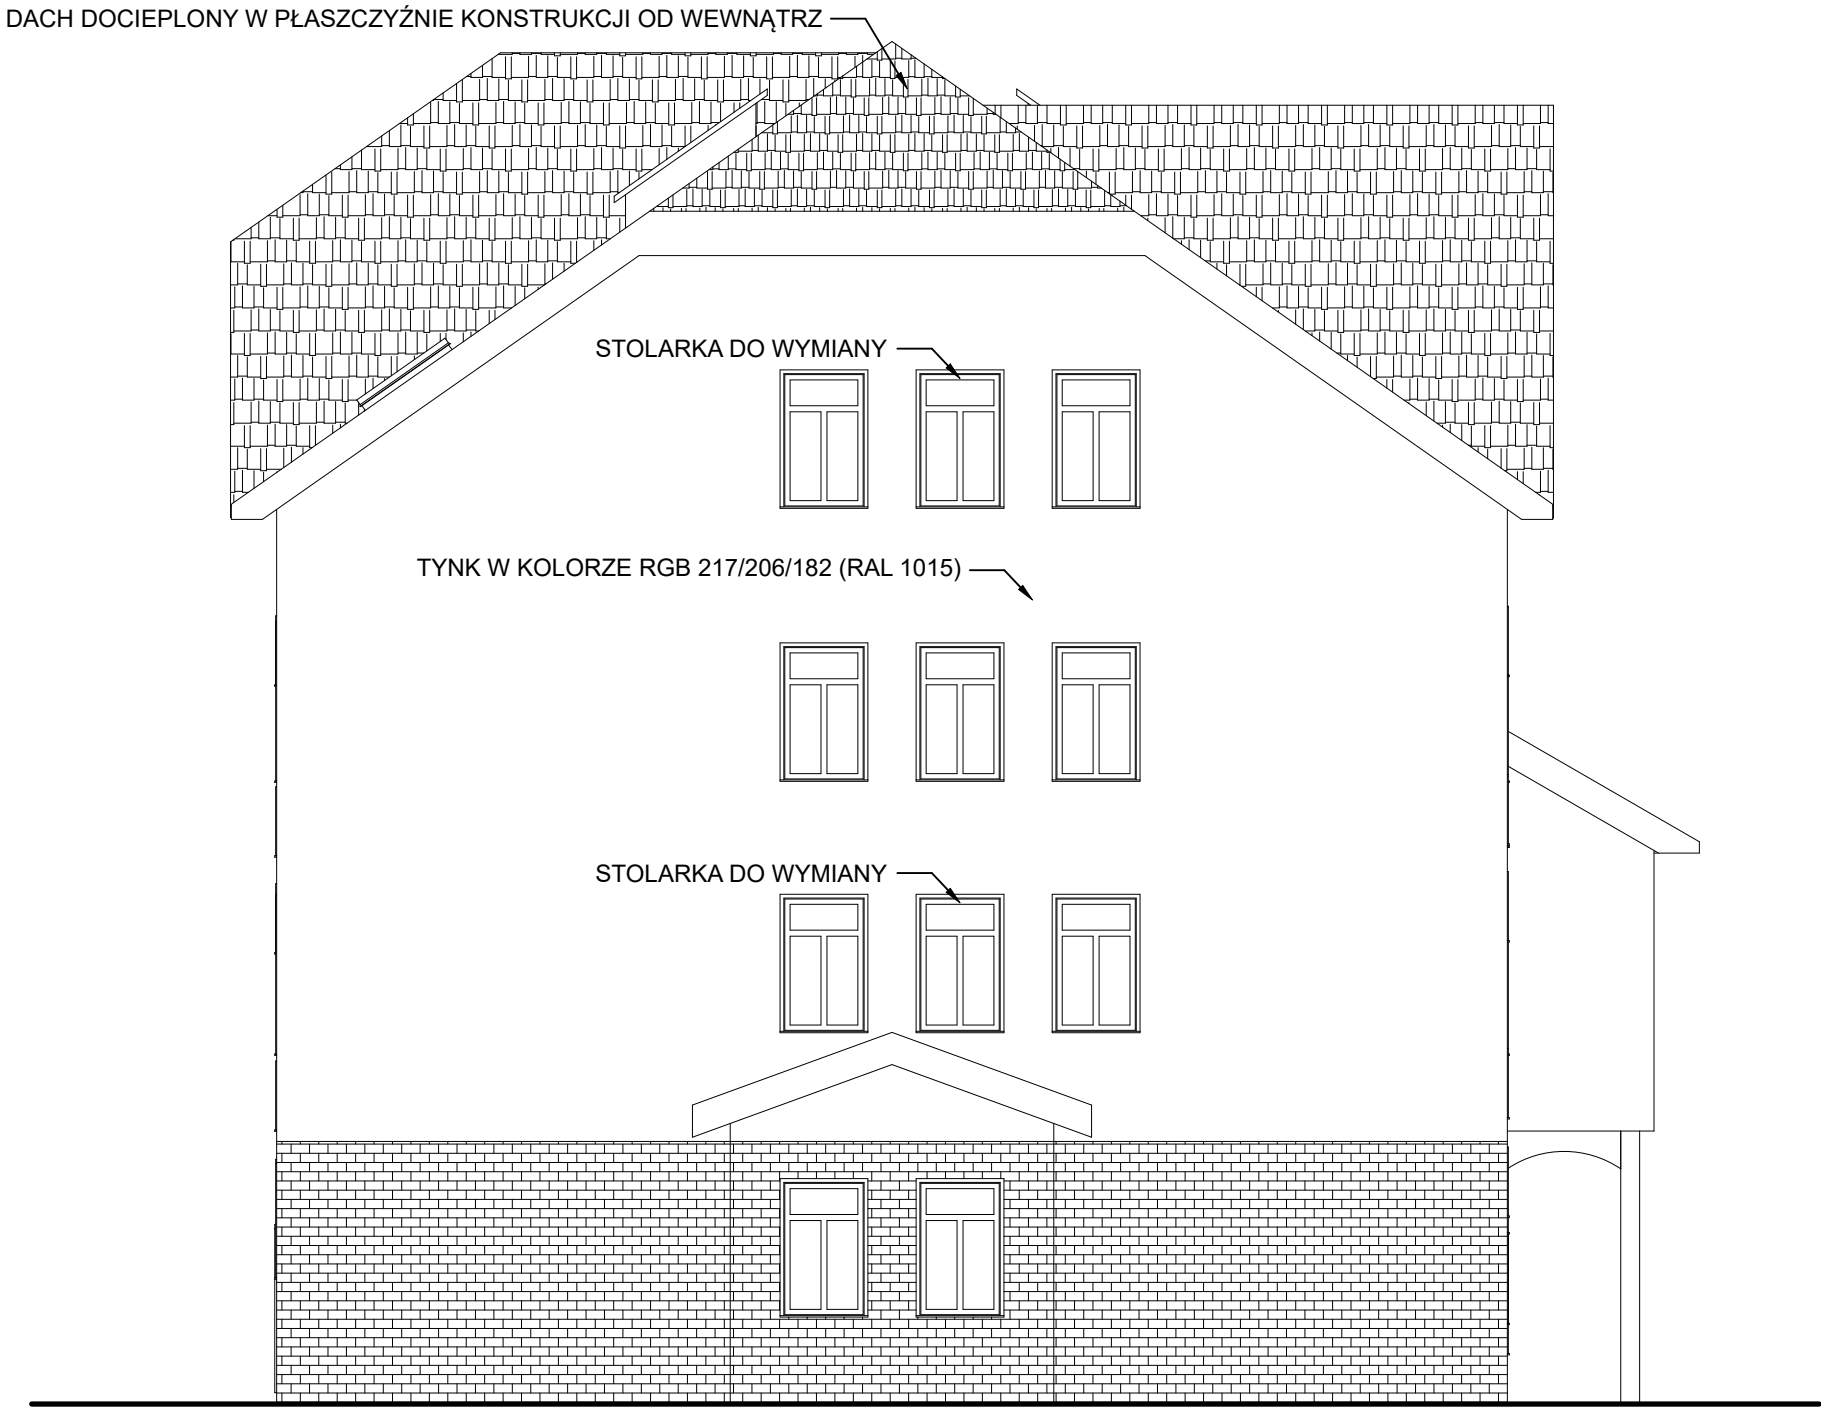

PRACOWNIA <i>DECADA</i> PROJEKTOWA			
inż. Jędrzej Mysza tel. 609 511 959 Biuro: Kościerzyna ul. Wodna 14			
TEMAT: Termomodernizacja budynku oświaty w Karsinie			
LOKALIZACJA: Działka nr 123 obręb Karsin, gmina Karsin w powiecie kościerskim			
PROJEKTOWAŁ:	NR UPRAWNIEŃ:	PODPIS:	SKALA:
inż. Roman Szyc	268/70 branża architektoniczna		1:100
NAZWA RYSUNKU: ELEWACJA ZACHODNIA			DATA:
			LISTOPAD 2024
RYS NR			R - 03