


RZUT PIĘTRA

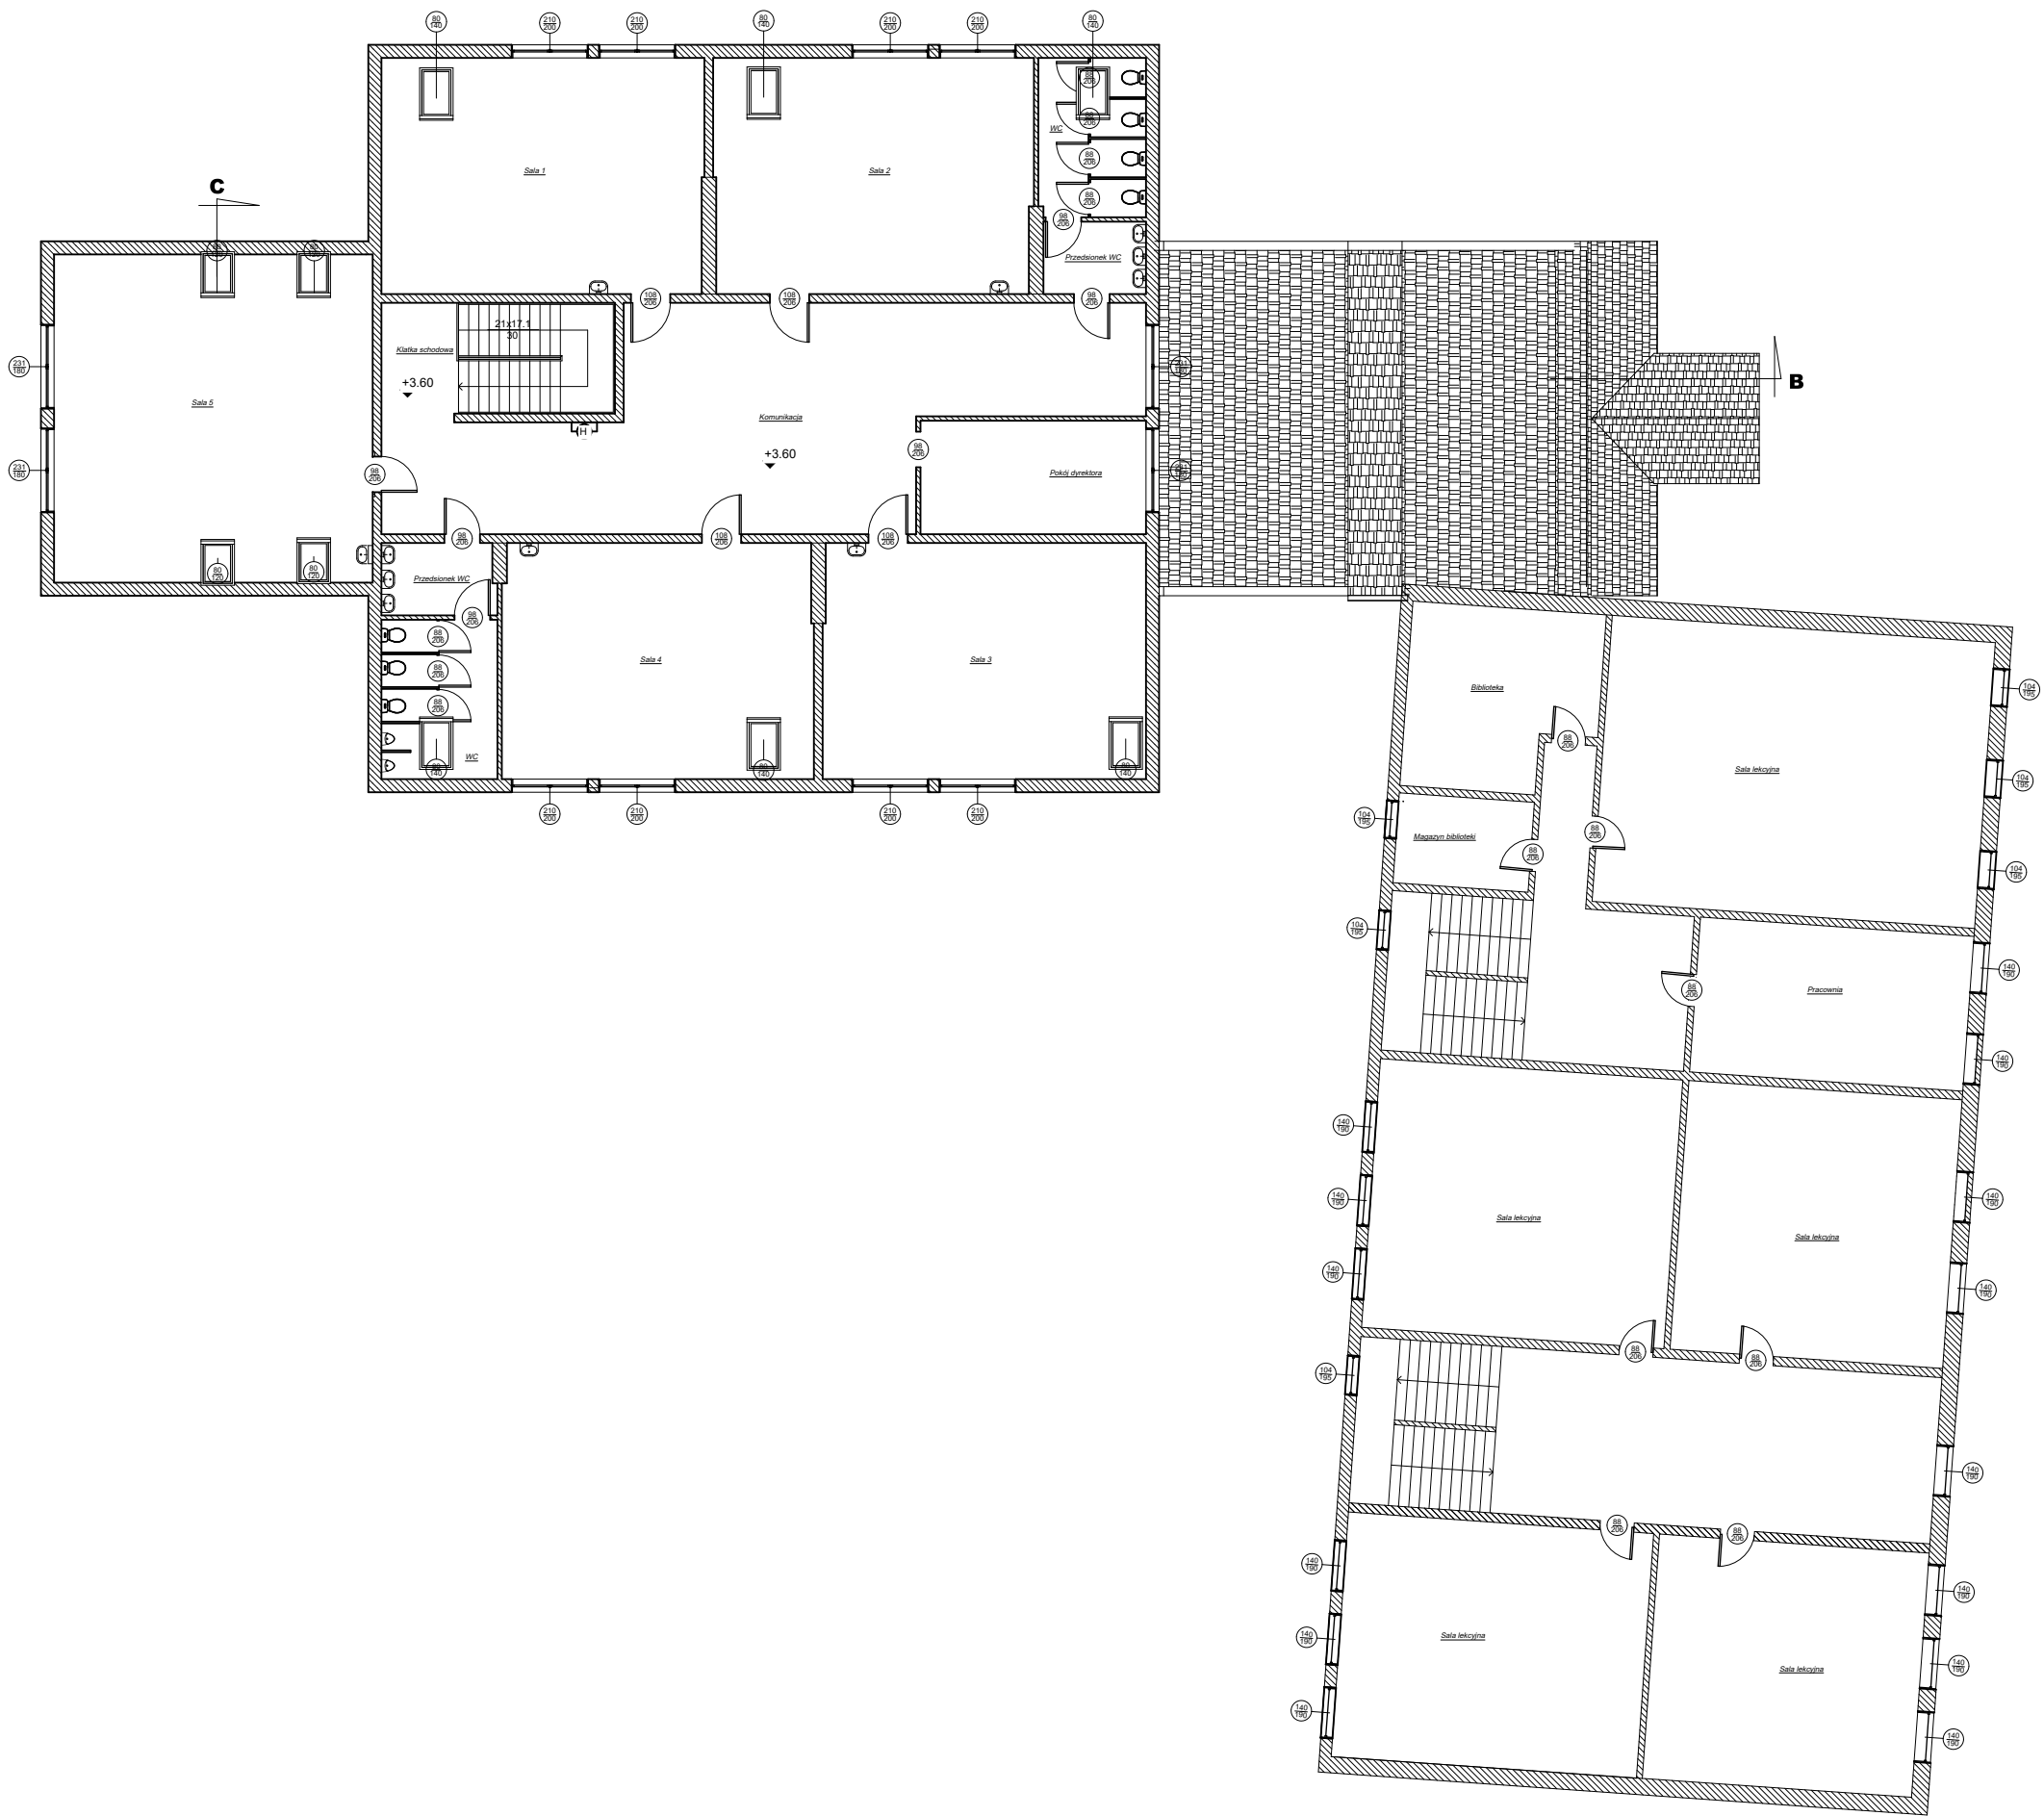

<div>PRACOWNIA<div>DECADA</div>PROJEKTOWA</div>			
inż. Jędrzej Myska tel. 609 511 959 Biuro: Kościerzyna ul. Wodna 14			
TEMAT:		Termomodernizacja budynku oświaty w Wielu	
LOKALIZACJA: Działka nr 523/6 obręb Wiele, gmina Karsin w powiecie kościerskim			
PROJEKTOWAŁ:	NR UPRAWNIENI:	PODPIS:	SKALA:
inż. Roman Szyc	268/70 branża architektoniczna		1:200
			DATA: MARZEC 2024
NAZWA RYSUNKU:			RYS NR
RZUT PIĘTRA			R - 02