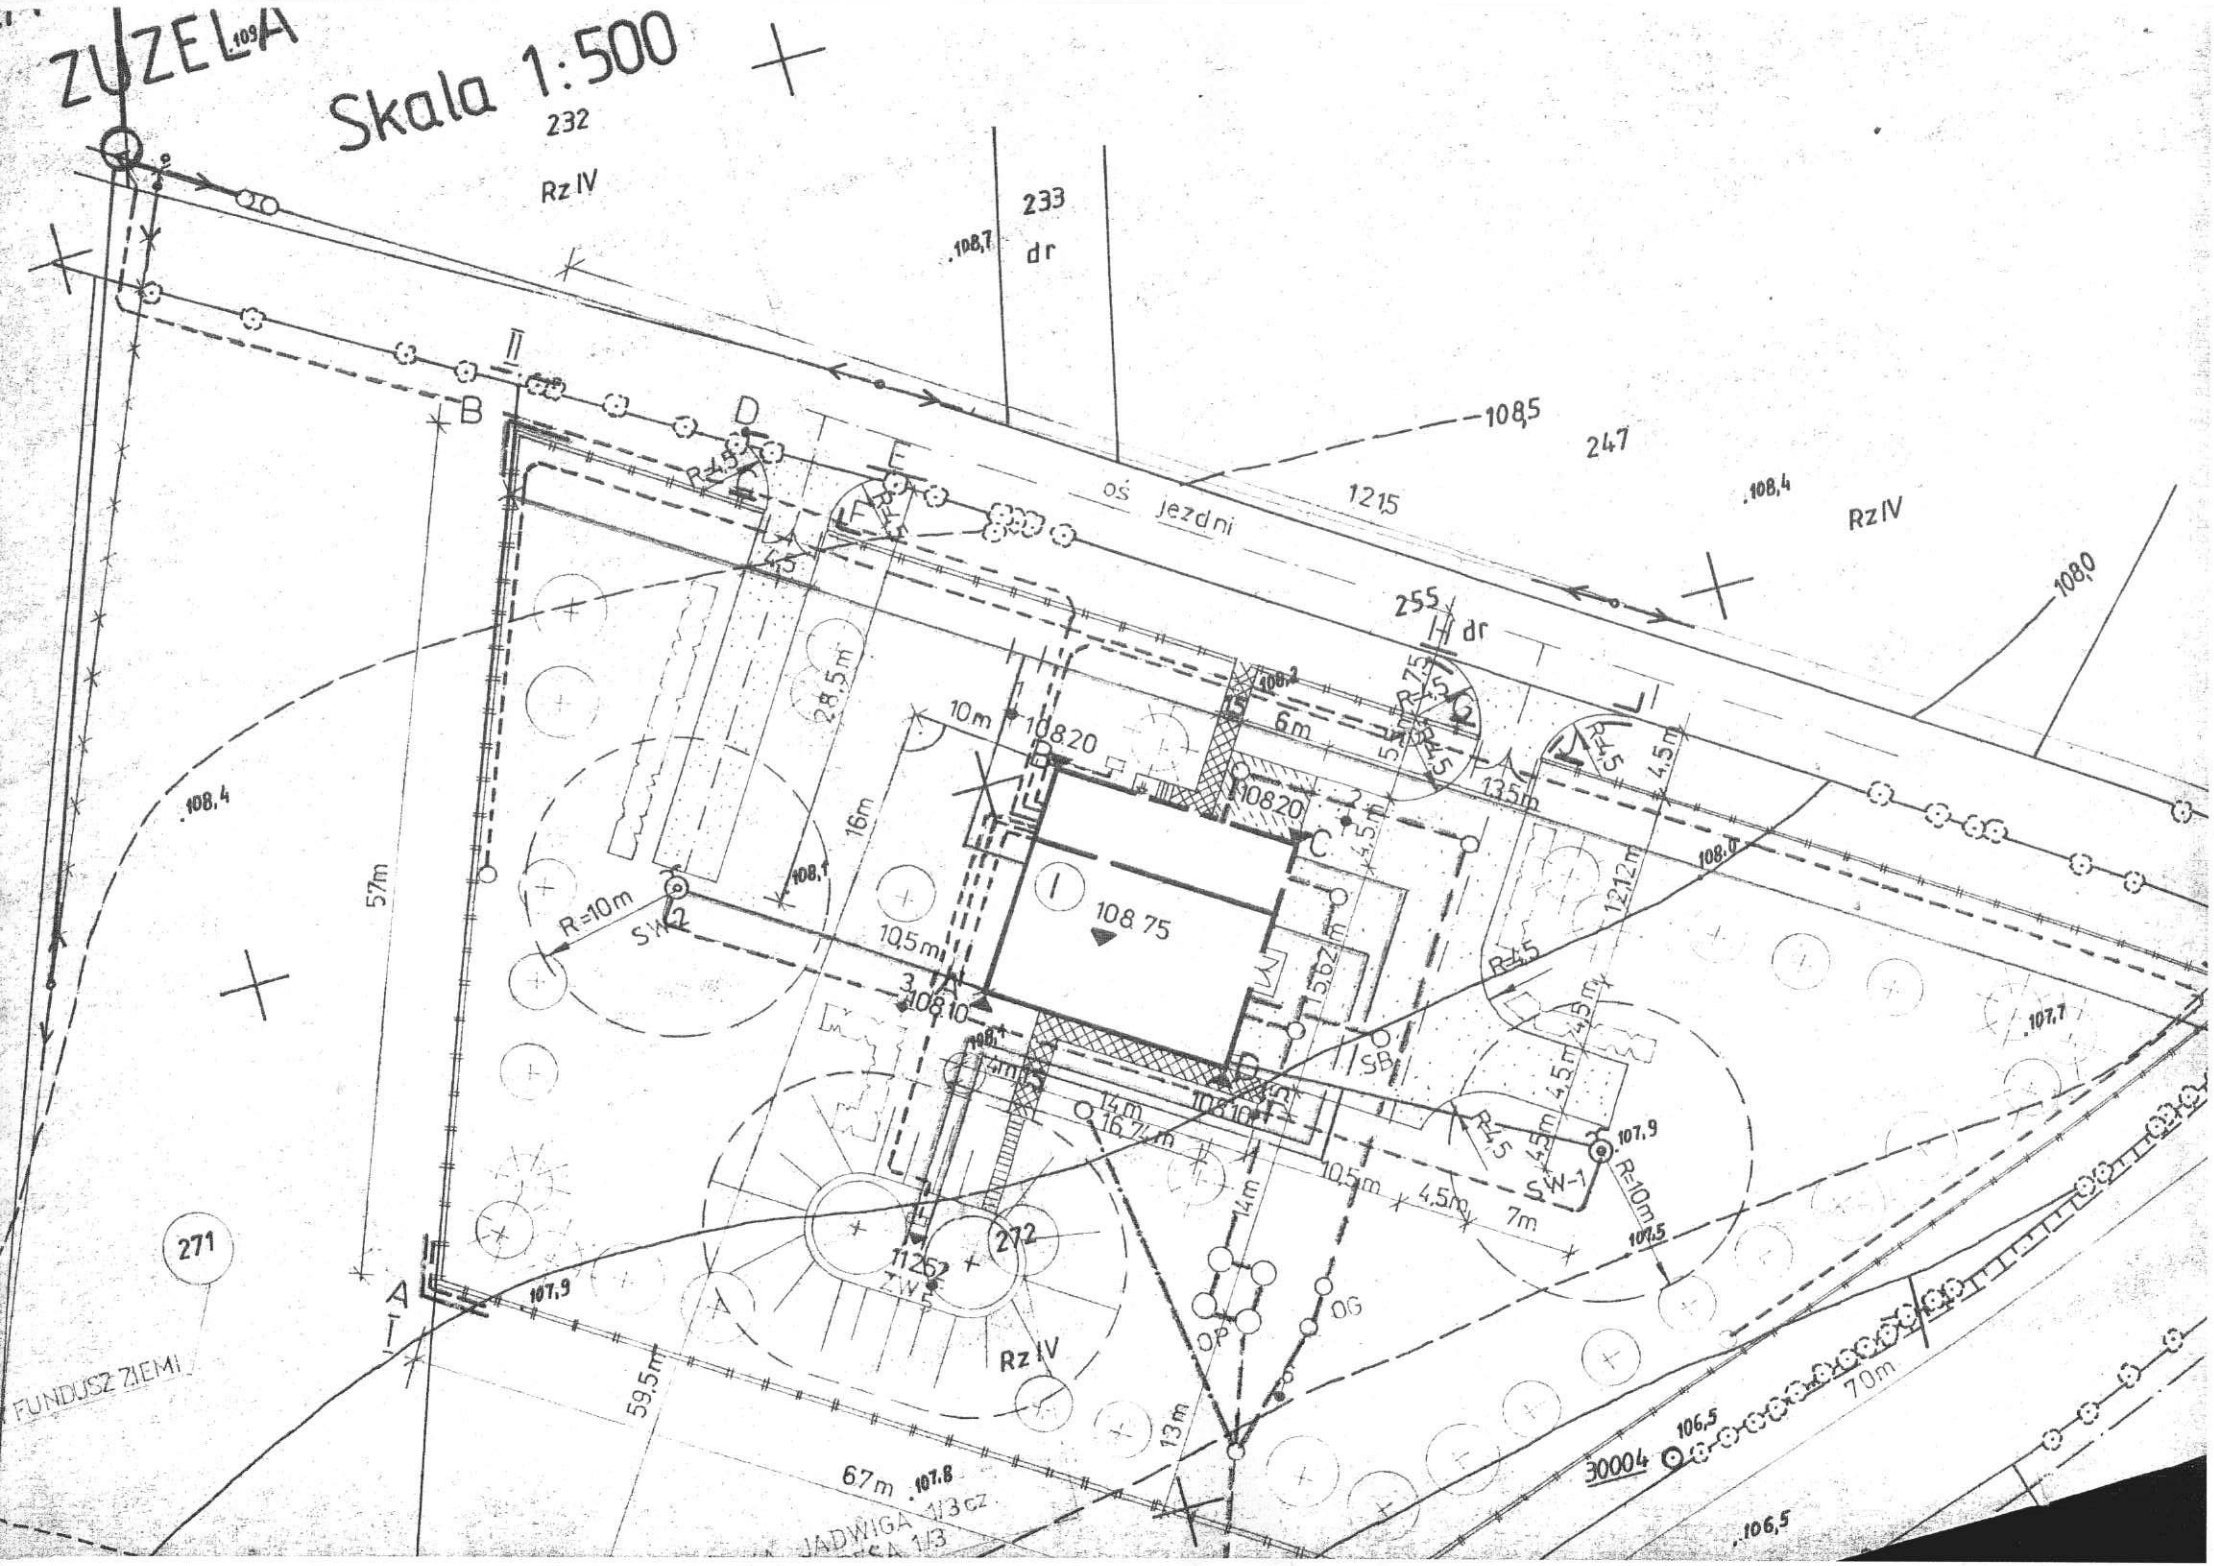
ZUZELA
Skala 1:500
232
Rz IV
233
dr
108,7
108,5
247
1215
oś jezdni
108,4
Rz IV
108,0
255
dr
B
D
E
F
L
A
C
108.20
108.75
108.10
10m
6m
16m
28,5m
57m
R=10m
S-W-2
S-W-1
10,5m
14m
16,7m
4,5m
7m
5,62m
13,5m
12,12m
271
272
112,52
Rz IV
OP
OG
59,5m
67m
13m
70m
30004
106,5
107,9
107,8
107,5
108,4
108,1
108,2
108,3
108,8
107,7
FUNDUSZ ZIEMI
JADWIGA 1/3 cz
JADWIGA 1/3