


Schemat blokowy zasilania i sterowania urządzeń technicznych

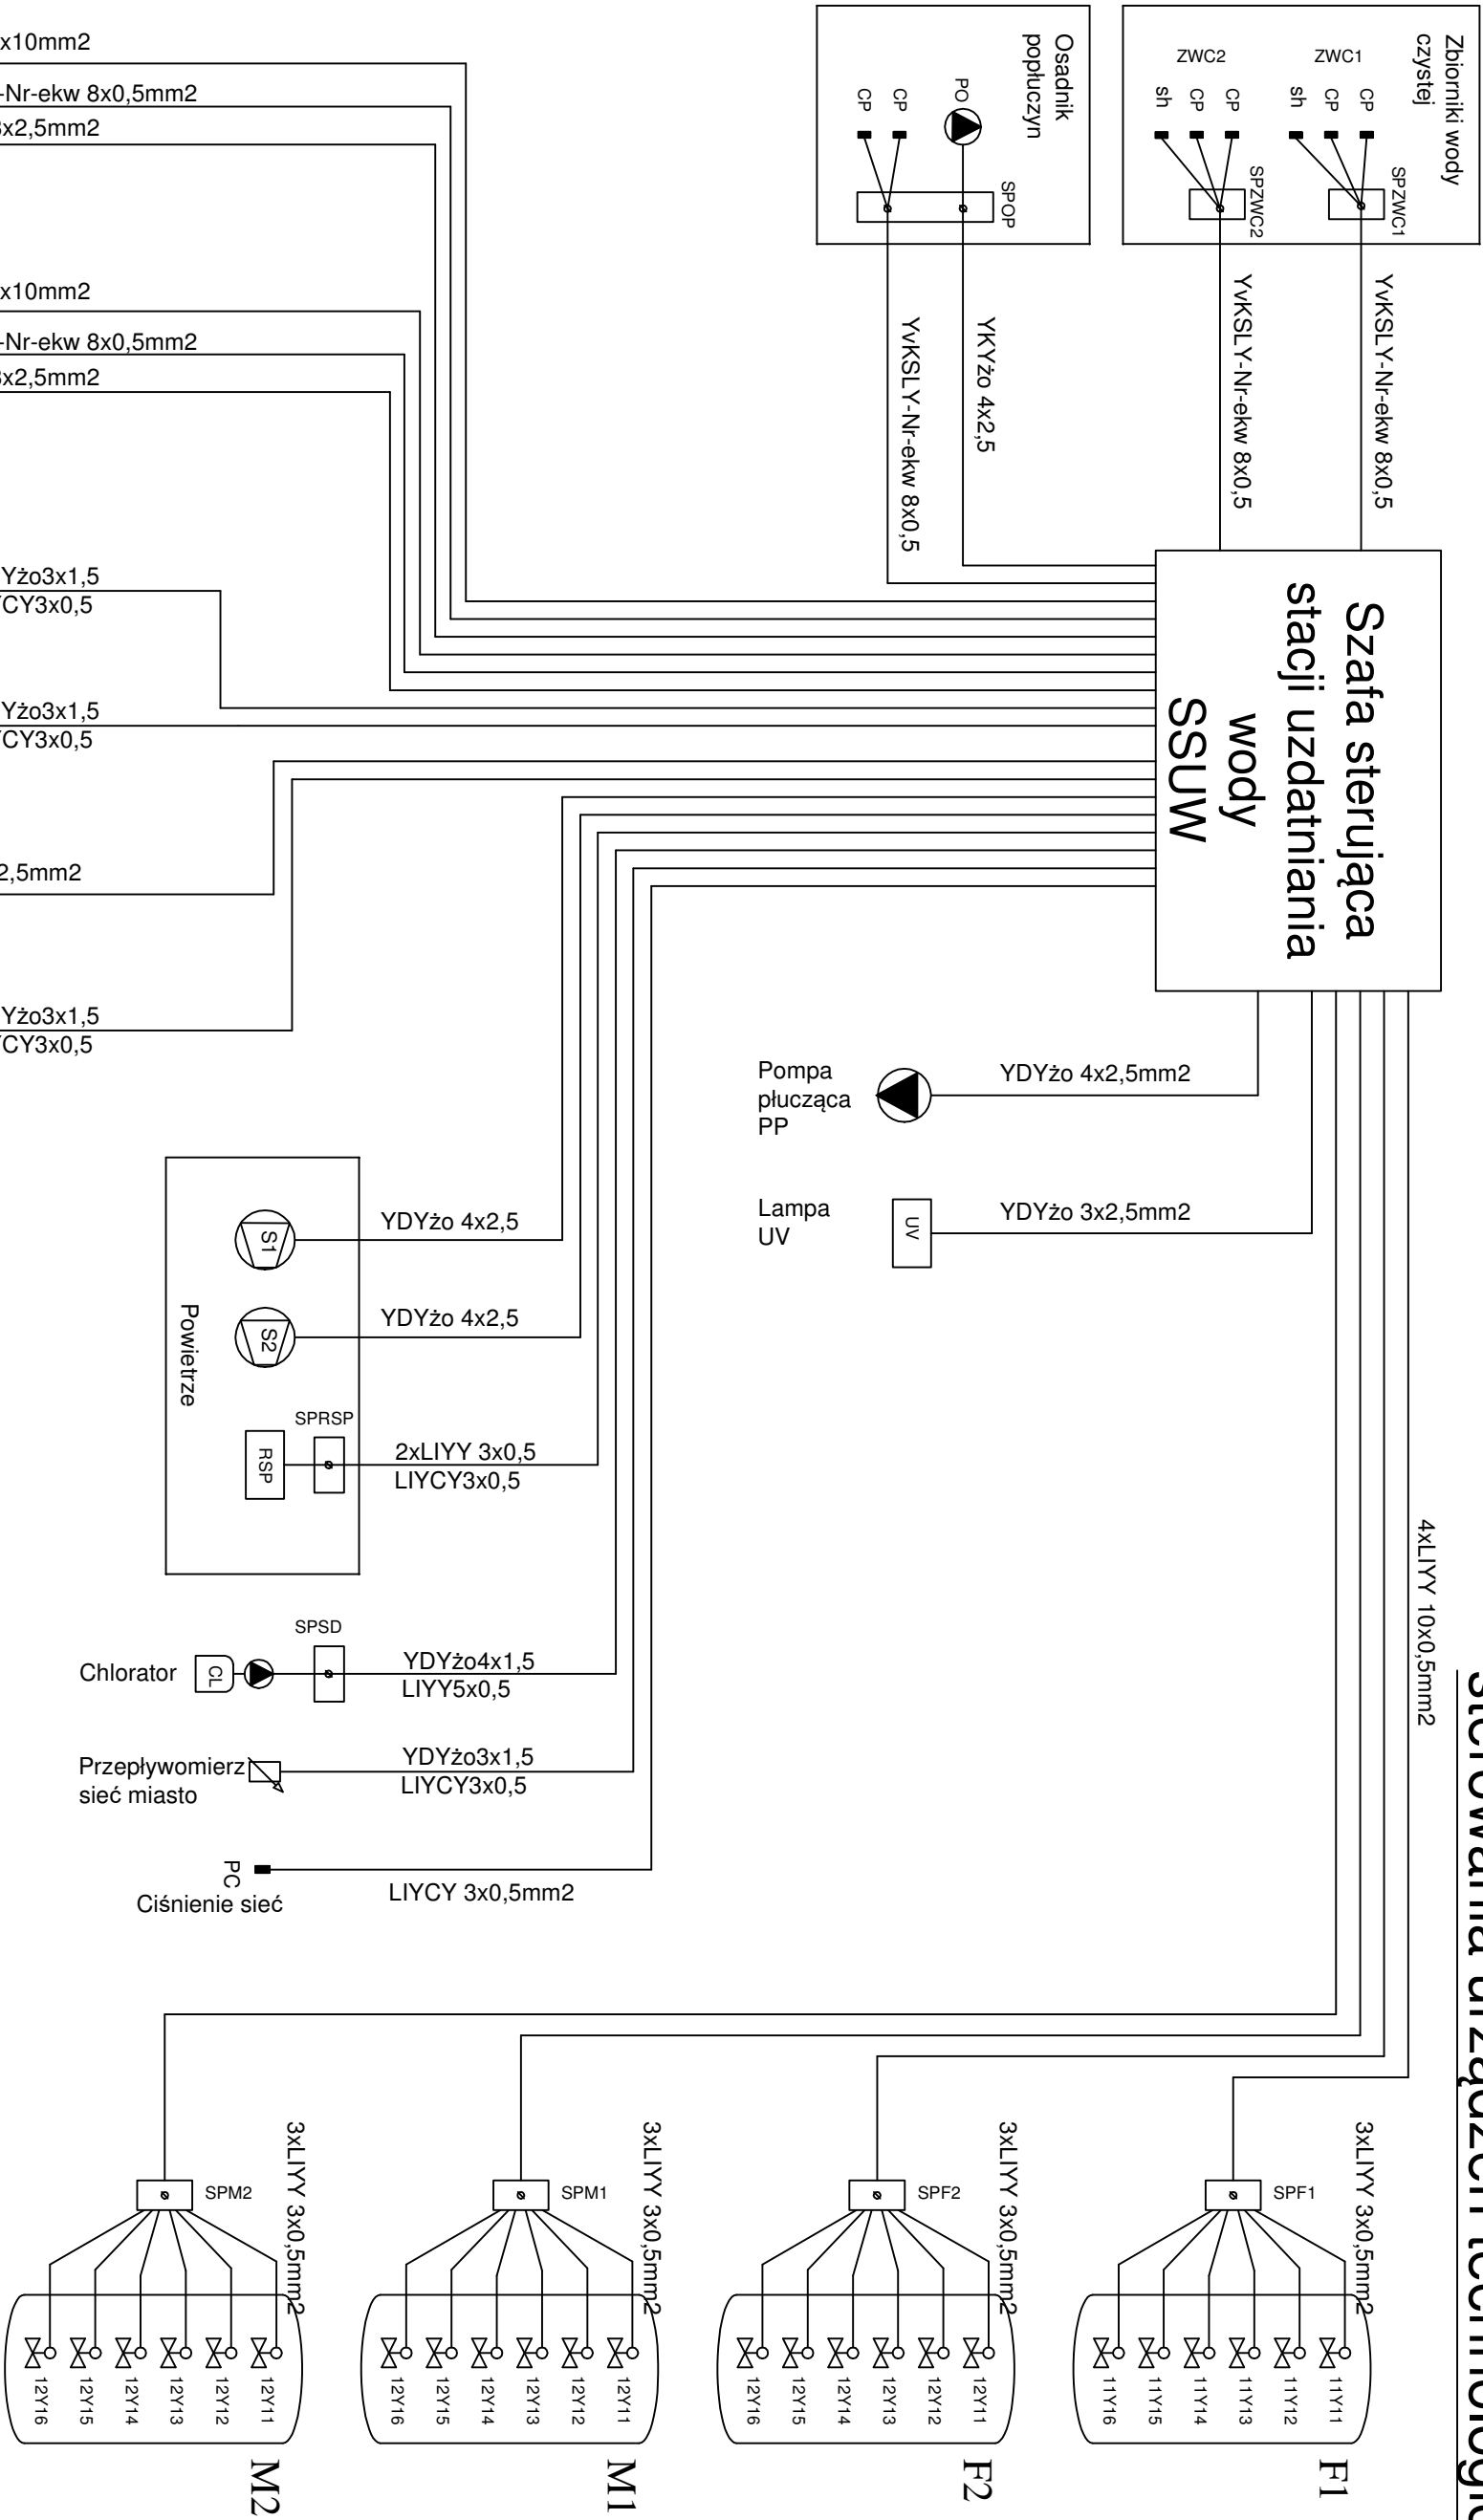

Obiekt	Budowa z przebudową stacji uzdatniania wody Zuzela				
Adres	Działka nr 272/3 Obręb: 141606_2.0023 Zuzela; gm. Nur				
Inwestor	Gmina Nur; ul. Drohiczyńska 2; 07-322 Nur				
Przedmiot rysunku	Schemat blokowy SSUW		Skala	-	
	Imię i nazwisko	Specjalność	Nr uprawnień	Data	Podpis
Projektant:	mgr inż. Paweł Iwanicki	INSTALACJE ELEKTRYCZNE	PDL/0086/PWOE/13	11.06.2019	
Sprawdzający:	inż. Wacław Mojkowski	INSTALACJE ELEKTRYCZNE	PDL/0028/POOE/03	11.06.2019	