



Projekt ławeczki - wymiary

Przekrój

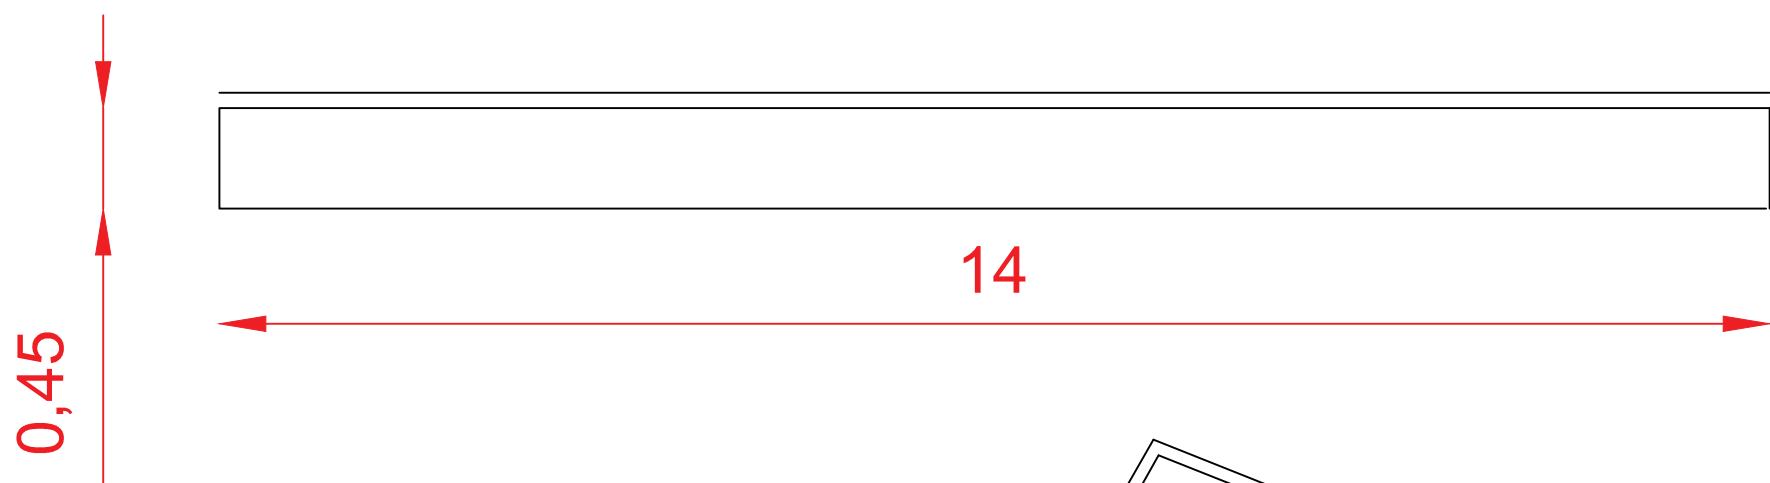

Rzut z góry

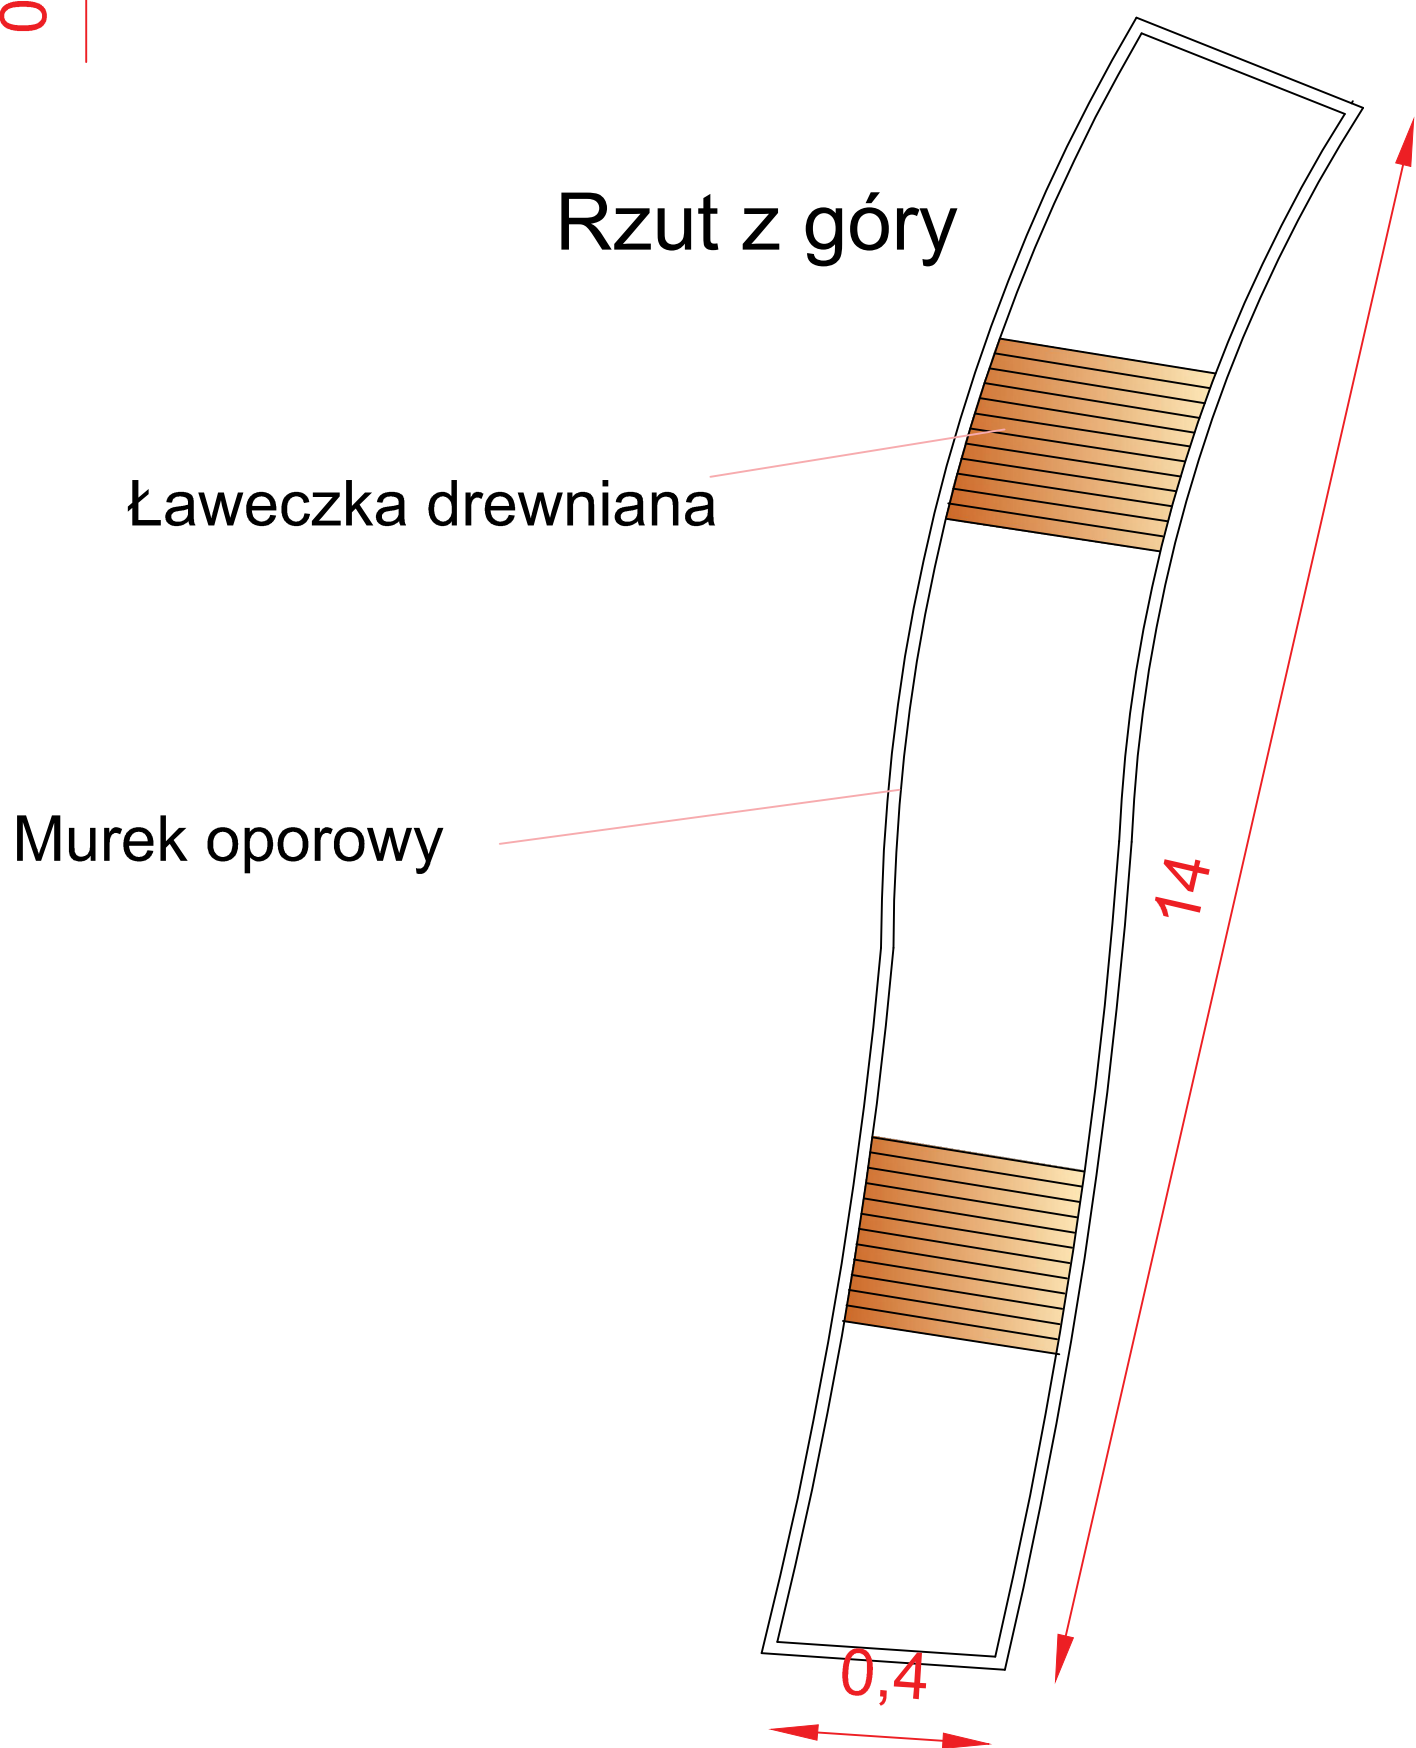

Ławeczka cała pokryta drewnianymi deskami

	GREEN MAN	Nr Rys
Przedmiot opracowania	Zagospodarowanie ogrodu przydomowego .	
Nazwa Rysunku	Projekt ławeczki - wymiary	
Wykonanie:		