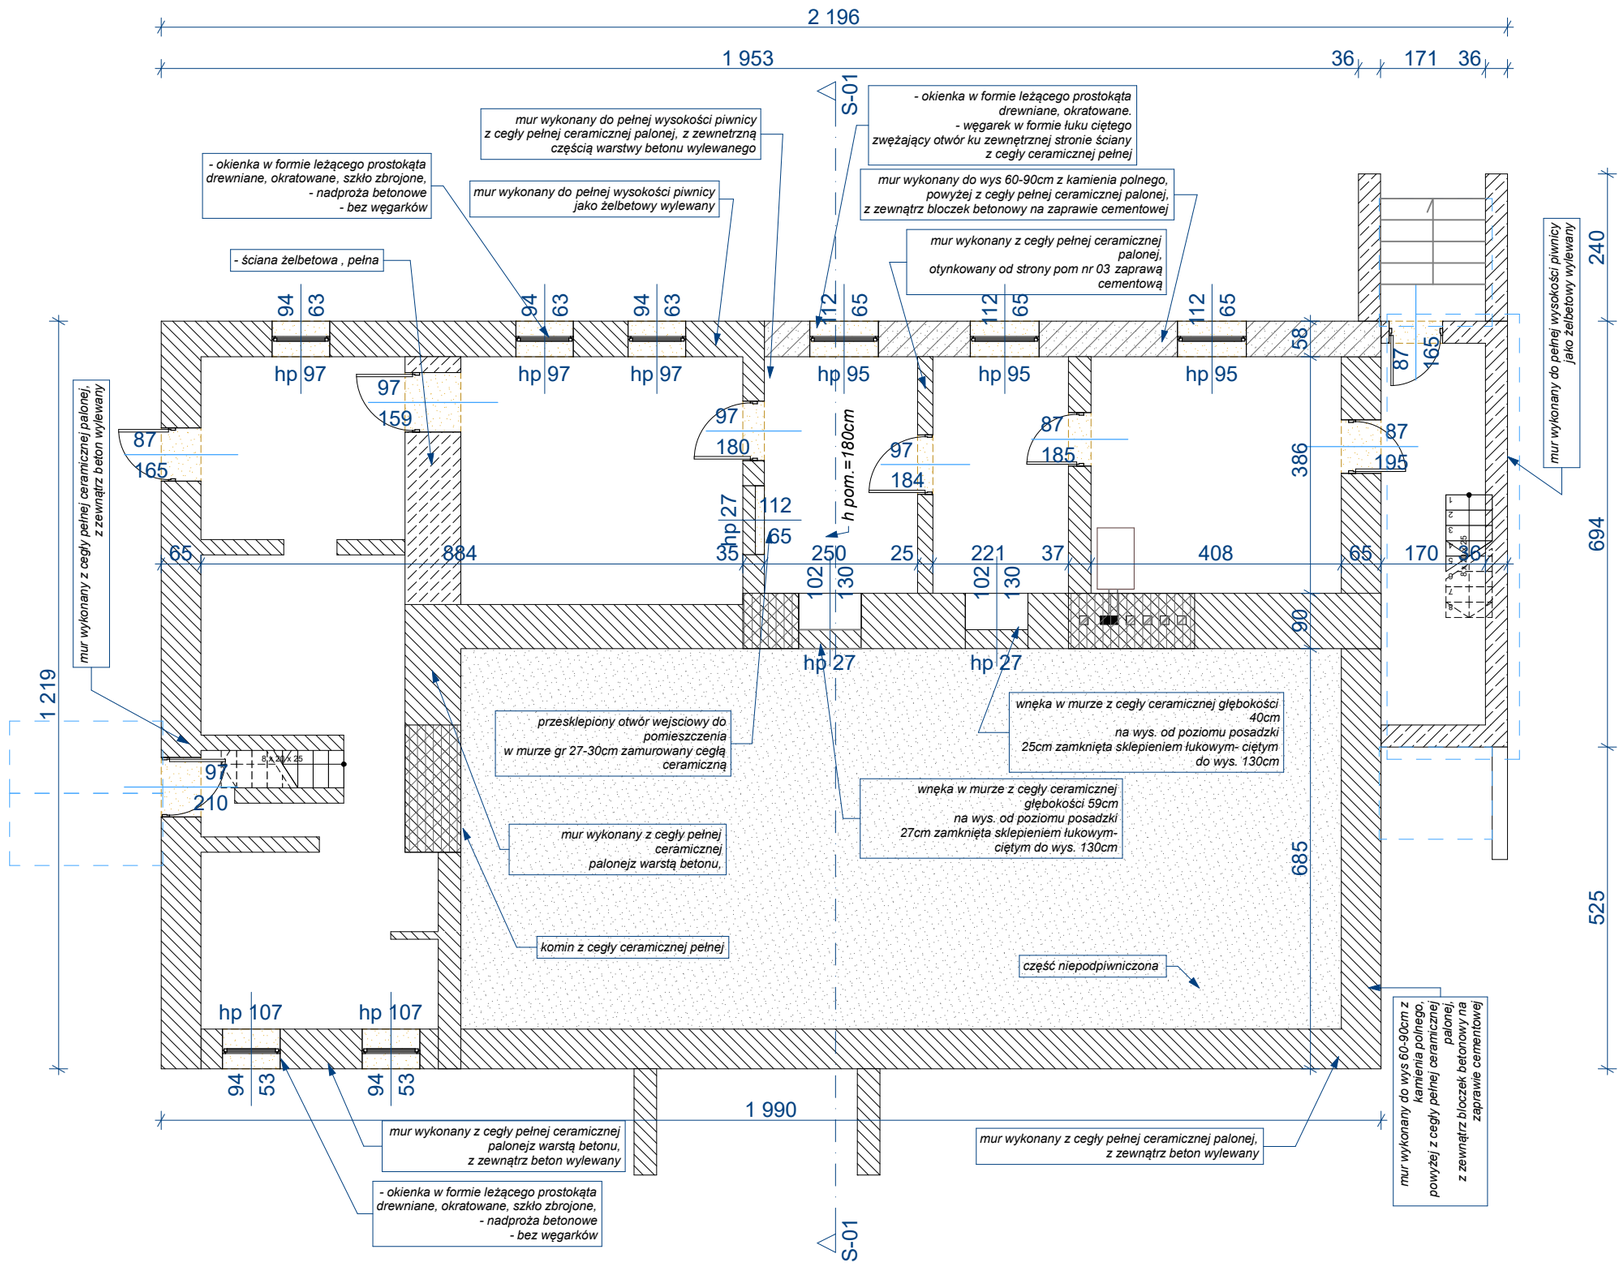

Inwestor:
DARIUSZ ŚWIĘCKI
07-322 NUR, UL. MAŁKIŃSKA 7

Inwestycja:
REMONT ZABYTKOWEGO BUDYNKU PLEBANII W NURZE

Faza projektu:
ARCHITEKTONICZNO -BUDOWLANY

Branża:
arch-bud.

Zespół projektowy:

STUDIO PROJEKTOWE
arch. Adam Radomski
07-300 Ostrów Mazowiecka,
ul. Tamkowa 3
email:studioprojektowe@poczta.fm

mgr inż. arch. Adam Radomski upr. MA/039/09 MOIA MA-2122

inż. Waldemar Brzostek Nr upr. UAN.VI-7210/495/84

Adres inwestycji:
JEDNOSTKA EWID. 141606_2
OBRĘB: 0014 NUR, DZIAŁKA NR 1149
UL. MAŁKIŃSKA 7, NUR

Data:
15 MAJ 2024

Tytuł rysunku:
RZUT PIWNIC -INWENTARYZACJA

Numer rysunku:
Ai.01

Skala rysunku:
1:100

UWAGA: Niniejsza dokumentacja ani żadna jej część nie może być powielana ani rozpowszechniana za pomocą urządzeń elektronicznych, kopiujących, nagrywających i innych bez pisemnej zgody właściciela praw autorskich.