


RZUT POZIOMY

RZUT I PIĘTRA-SANITARIAT


SKALA 1:50

schemat projektowanej ściany z naświetłem
o wym. 240x60 cm. z luksfer, i kratką wentylacyjną

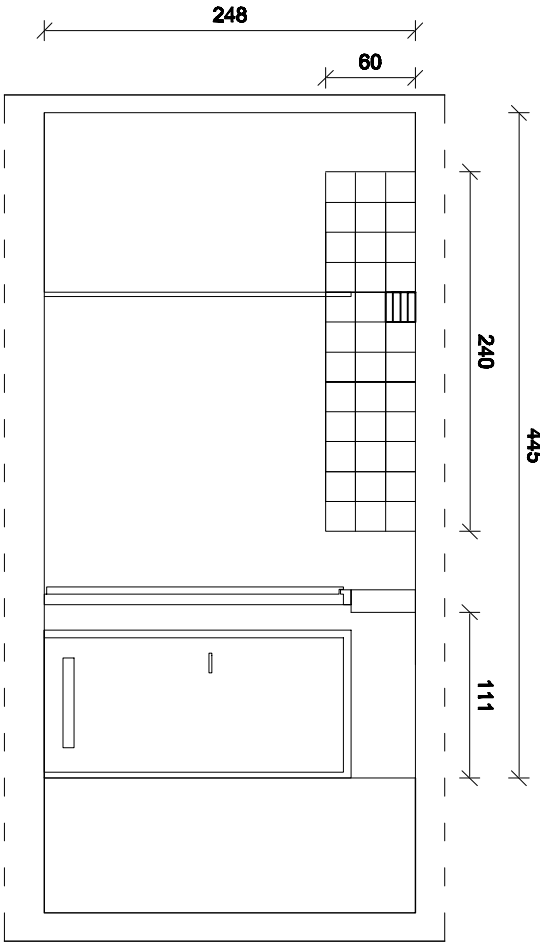

projektowane ścianki działowe wykonac
z bloczków bełtowych
istniejący kanał wentylacyjny obudowc
płytą gipsowo - karbowaną

Lp.	NAZWA POMIESZCZENIA	POSADZKA	POW. UŻYTKOWA m ²
01	PRZEDSIONEK	TERAKOTA	5.13
02	WC. KOBIET	TERAKOTA	7.22
03	WC. MĘŻCZYZN	TERAKOTA	5.87
RAZEM			18.22

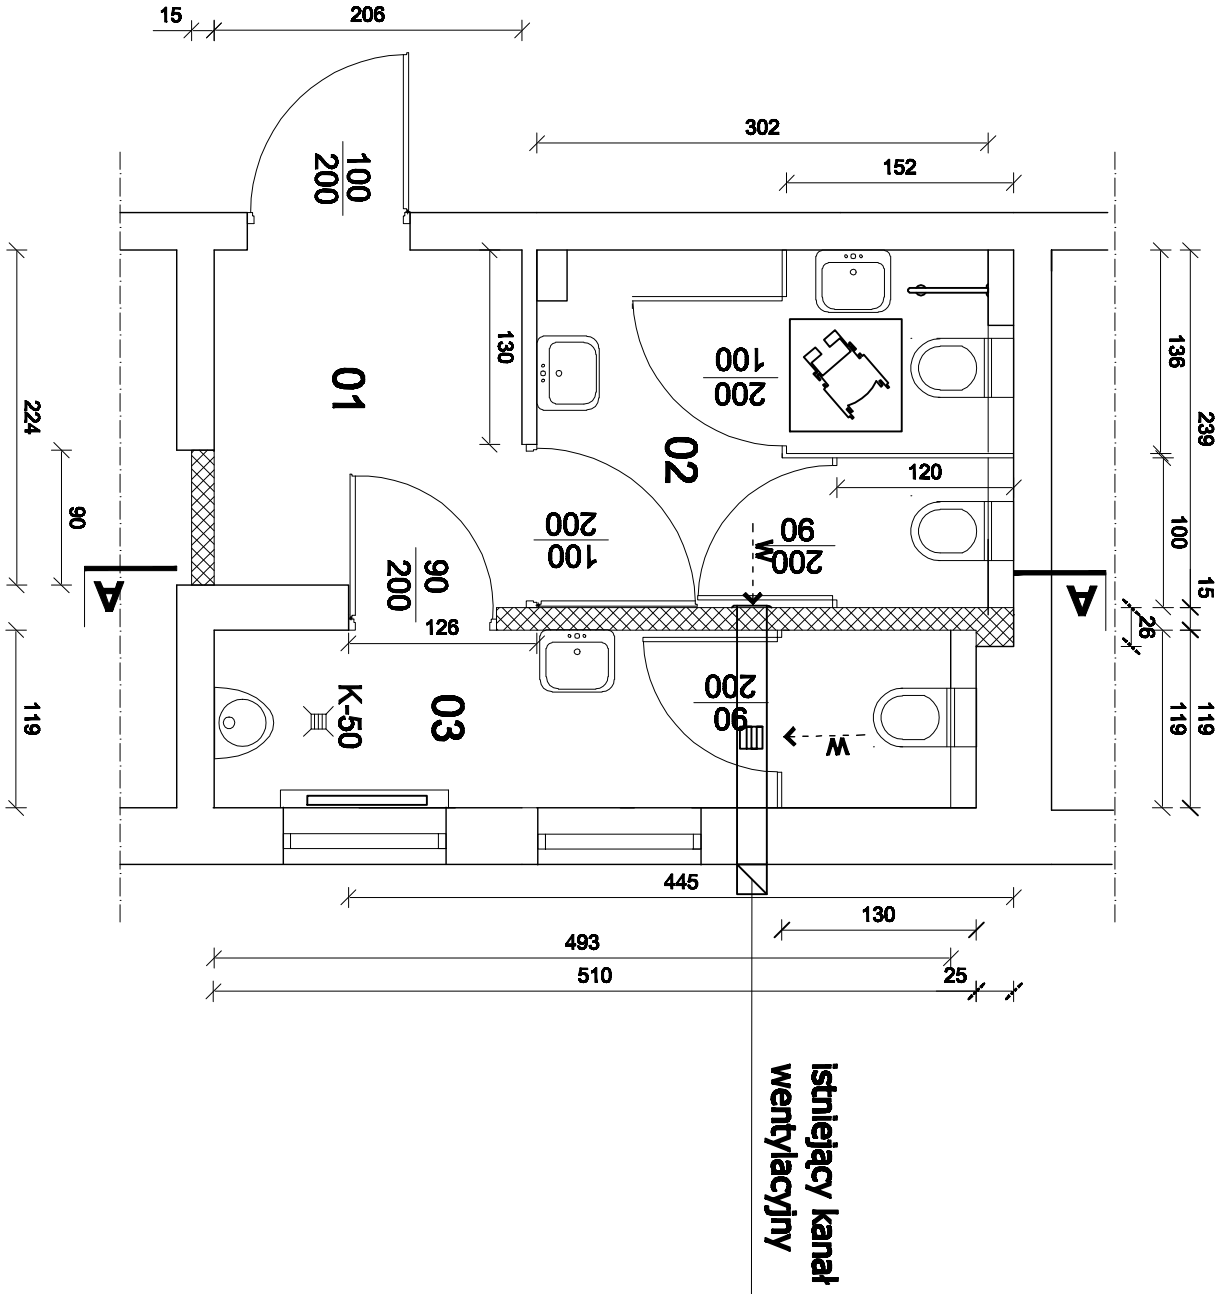

Adaptacja pomieszczeń sanitarnych w budynku Starostwa Powiatowego w Krasnymstawie (I piętro)			
Adres: 22-300 KrasnyŹstaw ,ul.Sobieskiego 3			
Temat: I piętro		ARCHITEKTURA	
Inwestor: Powiat Krasnosławski 22-300 KrasnyŹstaw ul. Sobieskiego 3			
Branża: Projektant:		Nr uprawnień:	
Projektował: Stanisław Legieński		Skala: 1:50	
Opracował: Waldemar Nowak		1032/CH/92 1162/CH/94	
		Data: 10 2012	
		Rys. nr 2	