
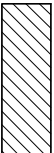


INWENTARYZACJA

RZUT I PIĘTRA-SANTARIAT

SKALA 1:50

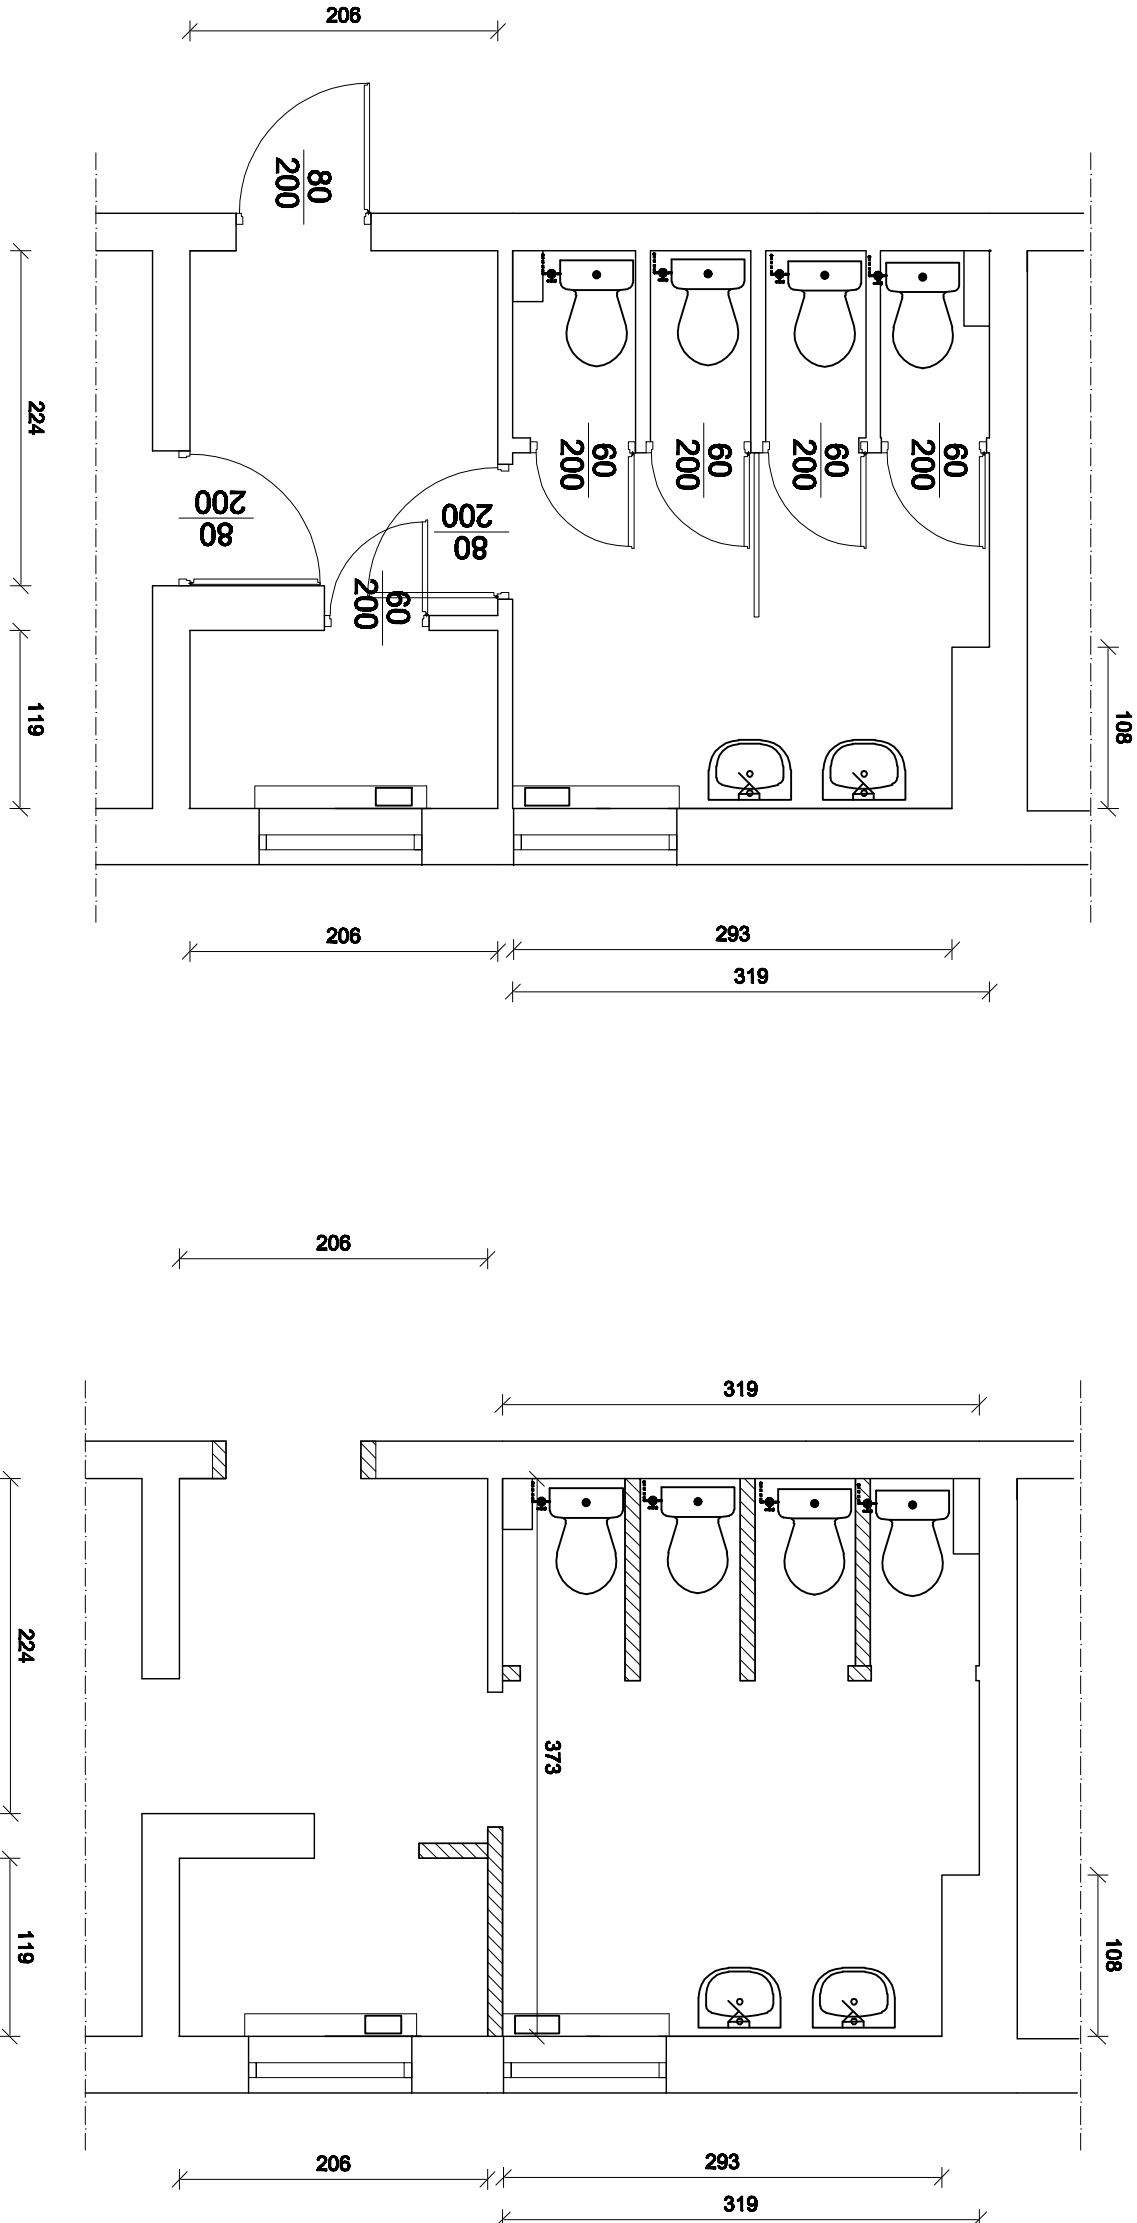

ścianki działowe do rozbioru

Adaptacja pomieszczeń sanitarnych w budynku Starostwa Powiatowego w Krasnymstawie (I piętro)			
Adres:	22-300 KrasnyŹstaw ,ul.Sobieskiego 3		
Temat:	I piętro	INWENTARYZACJA	
Inwestor:	Powiat Krasnosławski 22-300 KrasnyŹstaw ul. Sobieskiego 3		
Branża:	Projektant:	Nr uprawnień:	Skala: 1:50
Projektował:	Stanisław Legieński	2529/61	
Opracował:	Waldemar Nowak	1032/CH/92 1162/CH/94	
		Data: 10 2012	Rys. nr 1