



ELEWACJA POŁUDNIOWO - WSCHODNIA
SKALA 1:200

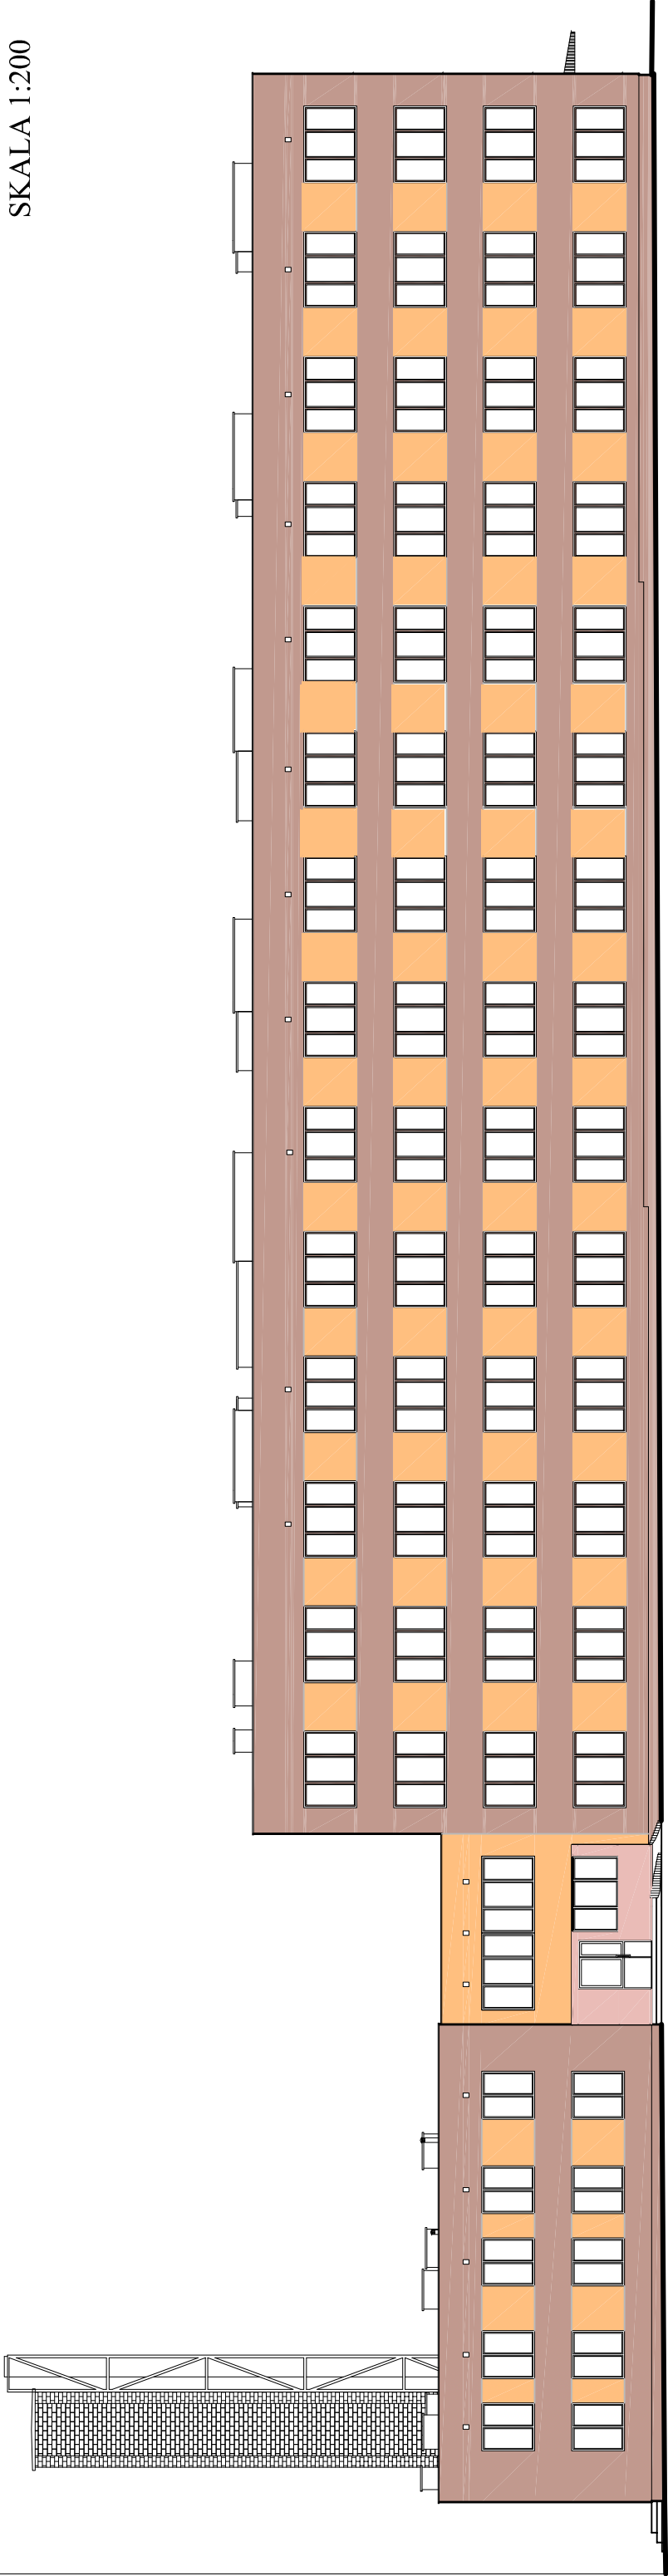

ELEWACJA PÓŁNOCNO - WSCHODNIA
SKALA 1:200

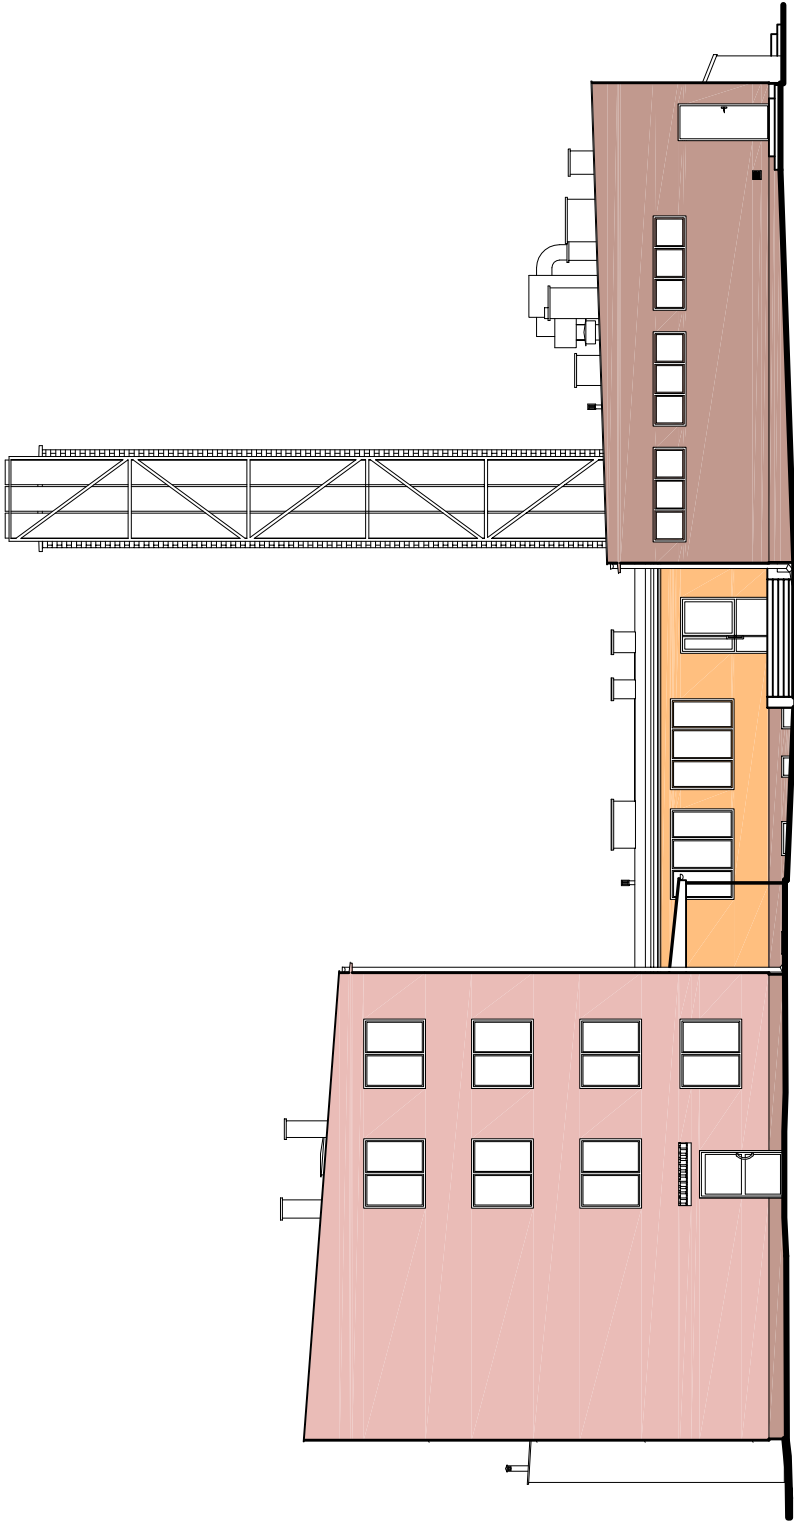

BIPUS BIURO INŻYNIERSKIE PROJEKTOWO USŁUGOWE 22-300 KRASNYSTAW UL. PIŁSUDSKIEGO 1, SOBIESKIEGO 19A			
TEMAT	ADAPTACJA POMIESZCZEN BUDYNKU STAROSTWA KRASNYSTAW UL. SOBIESKIEGO 3, DZ. NR 2063/18		
INWESTOR	POWIAT KRASNOSTAWSKI UL. SOBIESKIEGO 3, 22-300 KRASNYSTAW		
FAZA	ARCHITEKTURA – A D A P T A C J A		
RYSUNEK	E L E W A C J A – K O L O R Y S T Y K A		
OPRACOWAŁ	mgr inż. KRZYSZTOF GRABIEC UPR. BUD. 1108/CH/93	Podpis	
ARCHITEKTURA	mgr inż. MAREK ZAJDEK UPR. BUD. 823/CH/89	Podpis	
DATA sierpień 2008	SKALA 1:200	Nr Rysunku 13A	