



ELEWACJA PÓŁNOCNO - ZACHODNIA  
SKALA 1:200

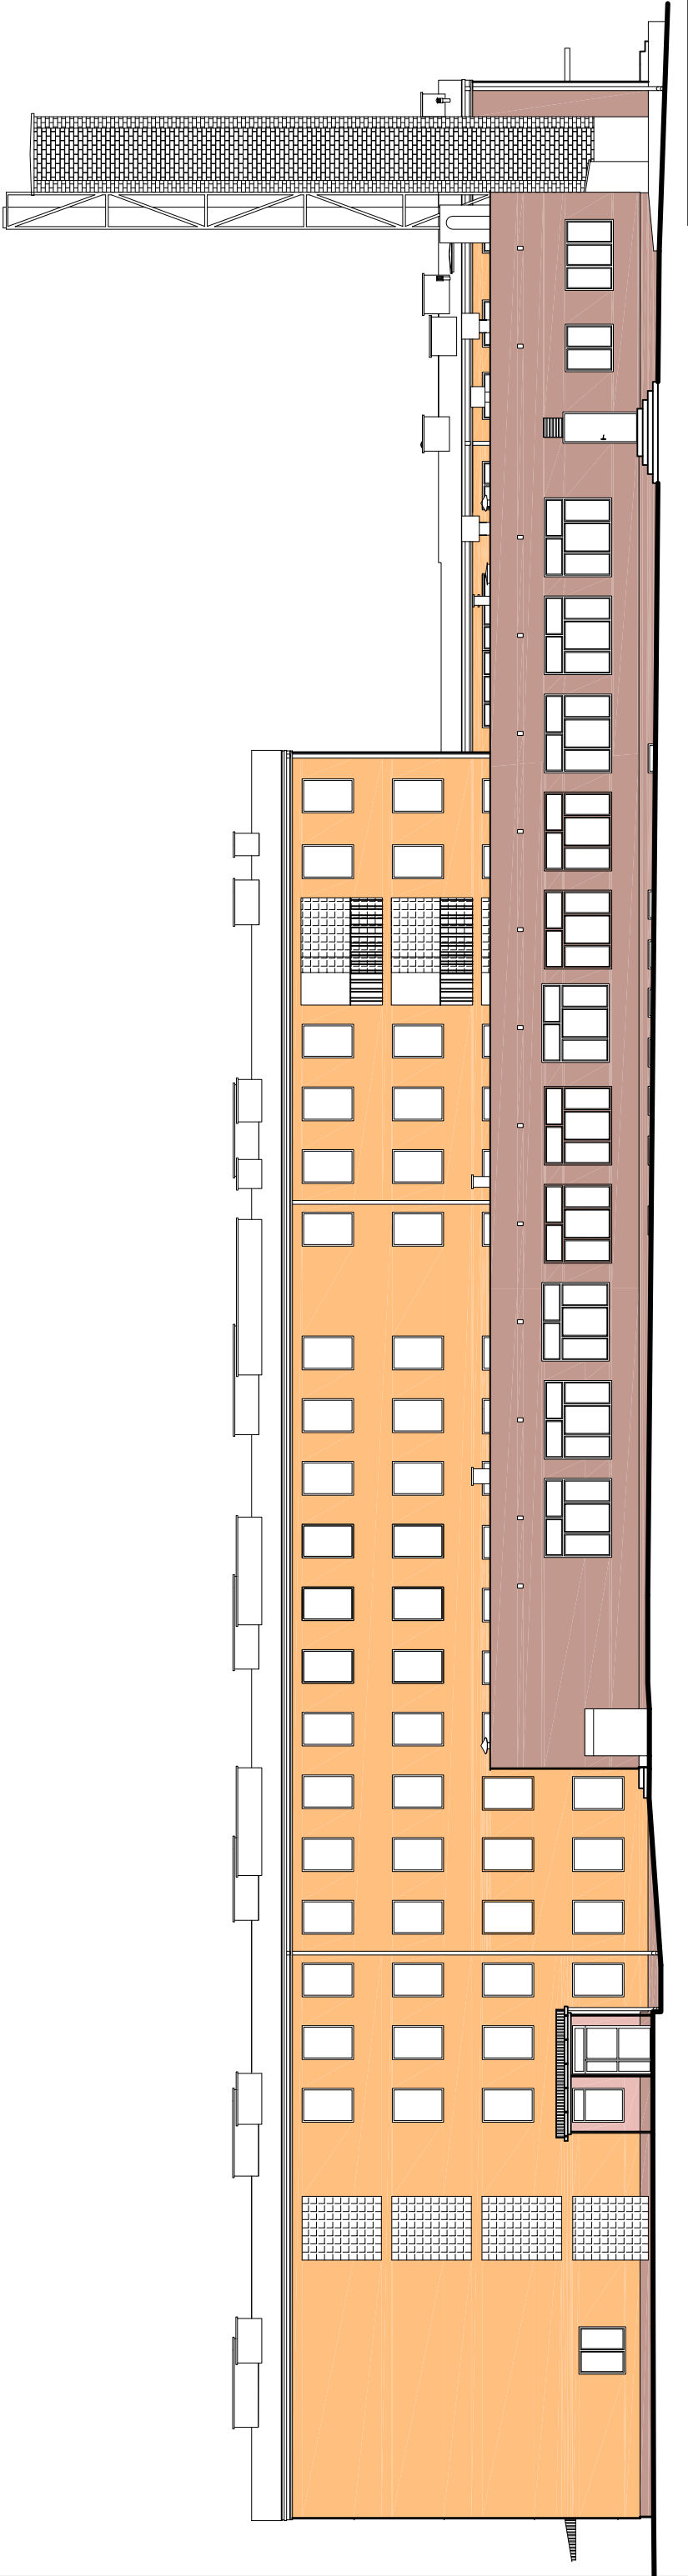

ELEWACJA POŁUDNIOWO - ZACHODNIA  
SKALA 1:200

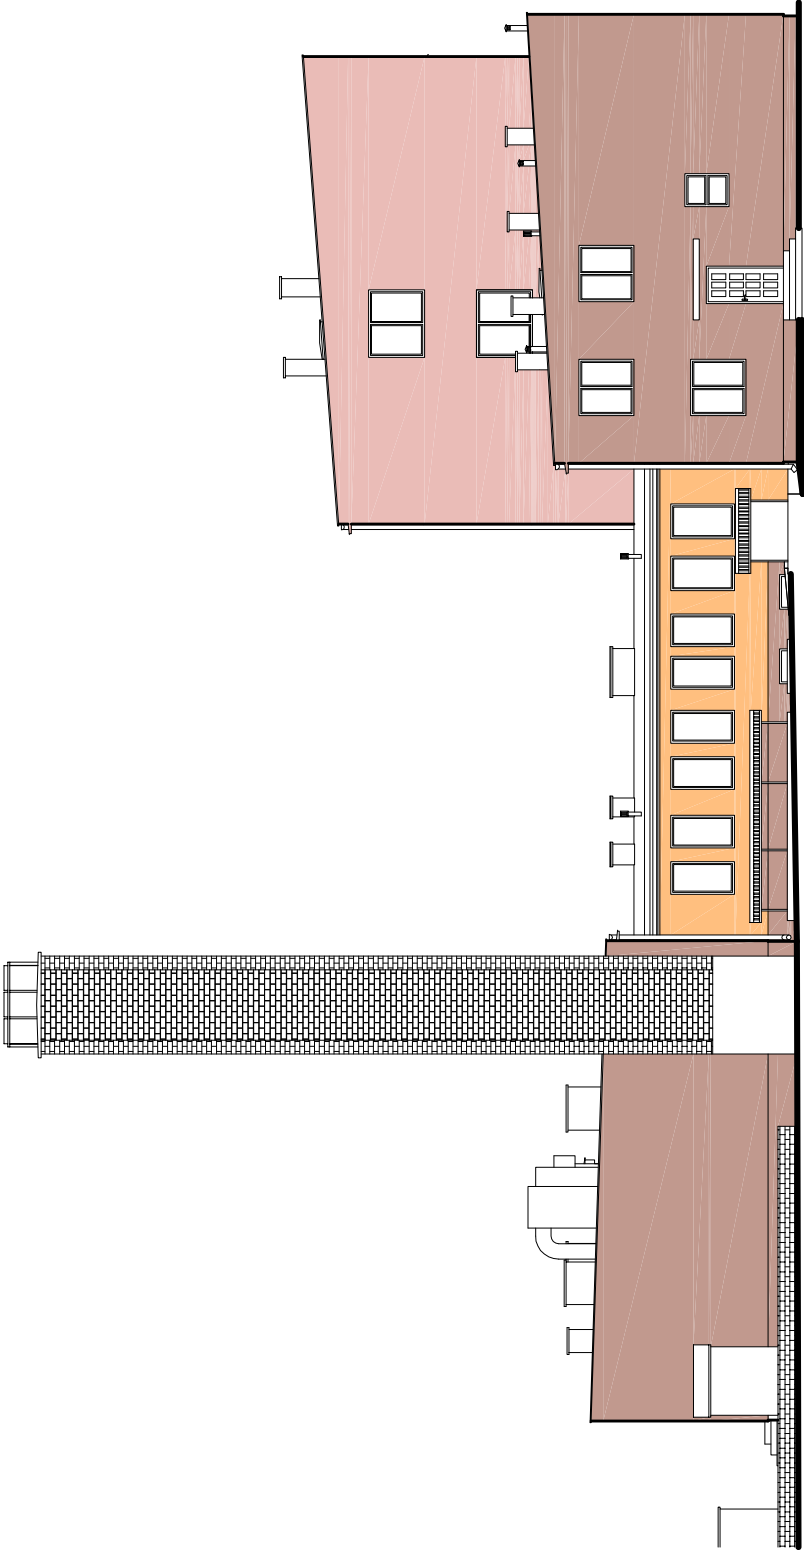

|   |                                                                                         |            |            |
|---|-----------------------------------------------------------------------------------------|------------|------------|
| <b>BIPUS</b><br>BIURO INŻYNIERSKIE PROJEKTOWO USŁUGOWE<br>22-300 KRASNYSTAW UL. PIŁSUDSKIEGO 1, SOBIESKIEGO 19A |                                                                                         |            |            |
| TEMAT   | ADAPTACJA POMIESZCZEN BUDYNKU STAROSTWA<br>KRASNYSTAW UL. SOBIESKIEGO 3, DZ. NR 2063/18 |            |            |
| INWESTOR   | POWIAT KRASNOSTAWSKI<br>UL. SOBIESKIEGO 3, 22-300 KRASNYSTAW                            |            |            |
| FAZA   | ARCHITEKTURA – A D A P T A C J A                                                        |            |            |
| RYSUNEK   | <b>ELEWACJA – KOLORYSTYKA</b>                                                           |            |            |
| OPRACOWAŁ   | mgr inż. KRZYSZTOF GRABIEC<br>UPR. BUD. 1108/CH/93                                      | Podpis     |            |
| ARCHITEKTURA   | mgr inż. MAREK ZAJDEK<br>UPR. BUD. 823/CH/89                                            | Podpis     |            |
| DATA sierpień 2008                                                                                              | SKALA 1:200                                                                             | Nr Rysunku | <b>13B</b> |