



ELEWACJA PÓŁNOCNO - ZACHODNIA
widok skrzydła "A"
SKALA 1:200

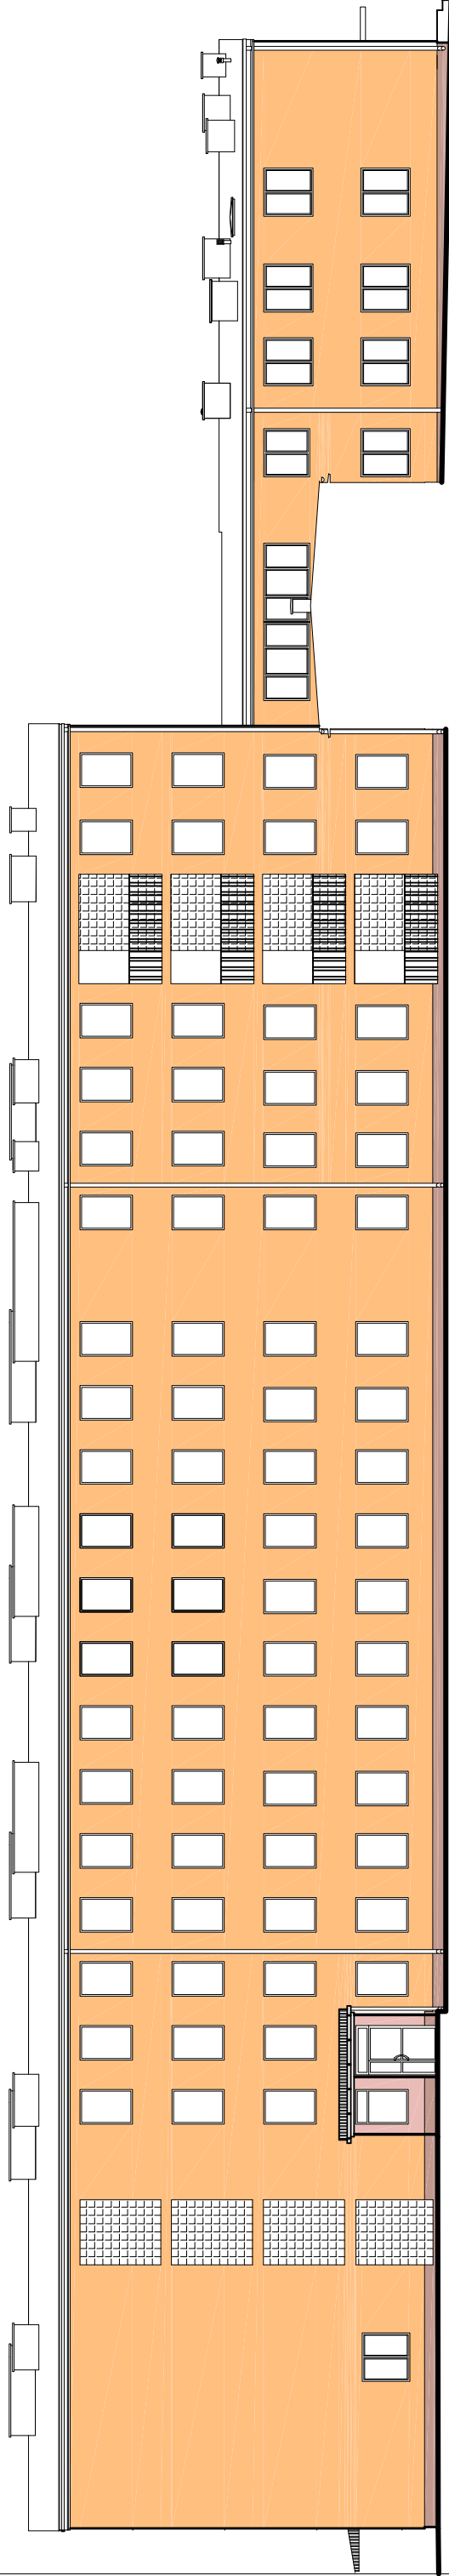

ELEWACJA POŁUDNIOWO - WSCHODNIA
widok skrzydła "B"
SKALA 1:200

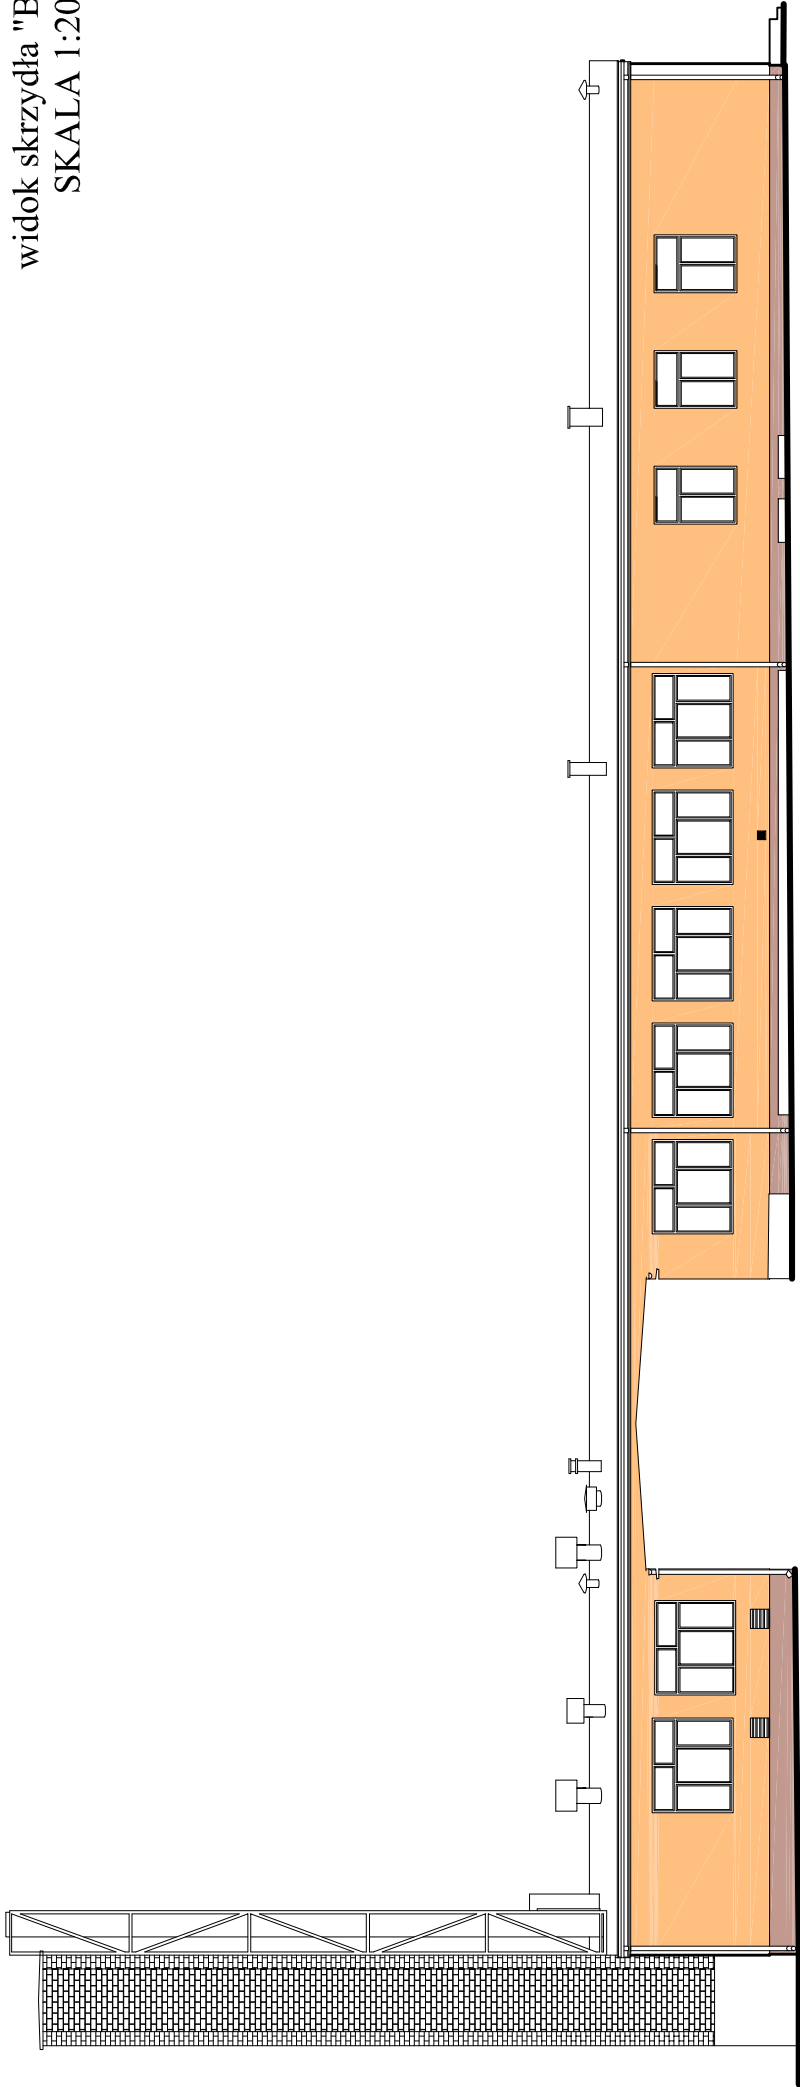

BIPIUS	BIURO INŻYNIERSKIE PROJEKTOWO USŁUGOWE 22-300 KRASNYSTAW UL. PIŁSUDSKIEGO 1, SOBIESKIEGO 19A			
	TEMAT	ADAPTACJA POMIESZCZEN BUDYNKU STAROSTWA KRASNYSTAW UL. SOBIESKIEGO 3, DZ. NR 2063/18		
	INWESTOR	POWIAT KRASNOSTAWSKI UL. SOBIESKIEGO 3, 22-300 KRASNYSTAW		
	FAZA	ARCHITEKTURA – A D A P T A C J A		
	RYSUNEK	E L E W A C J A – K O L O R Y S T Y K A		
	OPRACOWAŁ	mgr inż. KRZYSZTOF GRABIEC UPR. BUD. 1108/CH/93		
	ARCHITEKTURA	mgr inż. MAREK ZAJDEK UPR. BUD. 823/CH/89		
	DATA sierpień 2008	SKALA 1:200	Nr Rysunku	13C