


ELEWACJA POŁUDNIOWO - WSCHODNIA
widok skrzydła "B"
SKALA 1:100

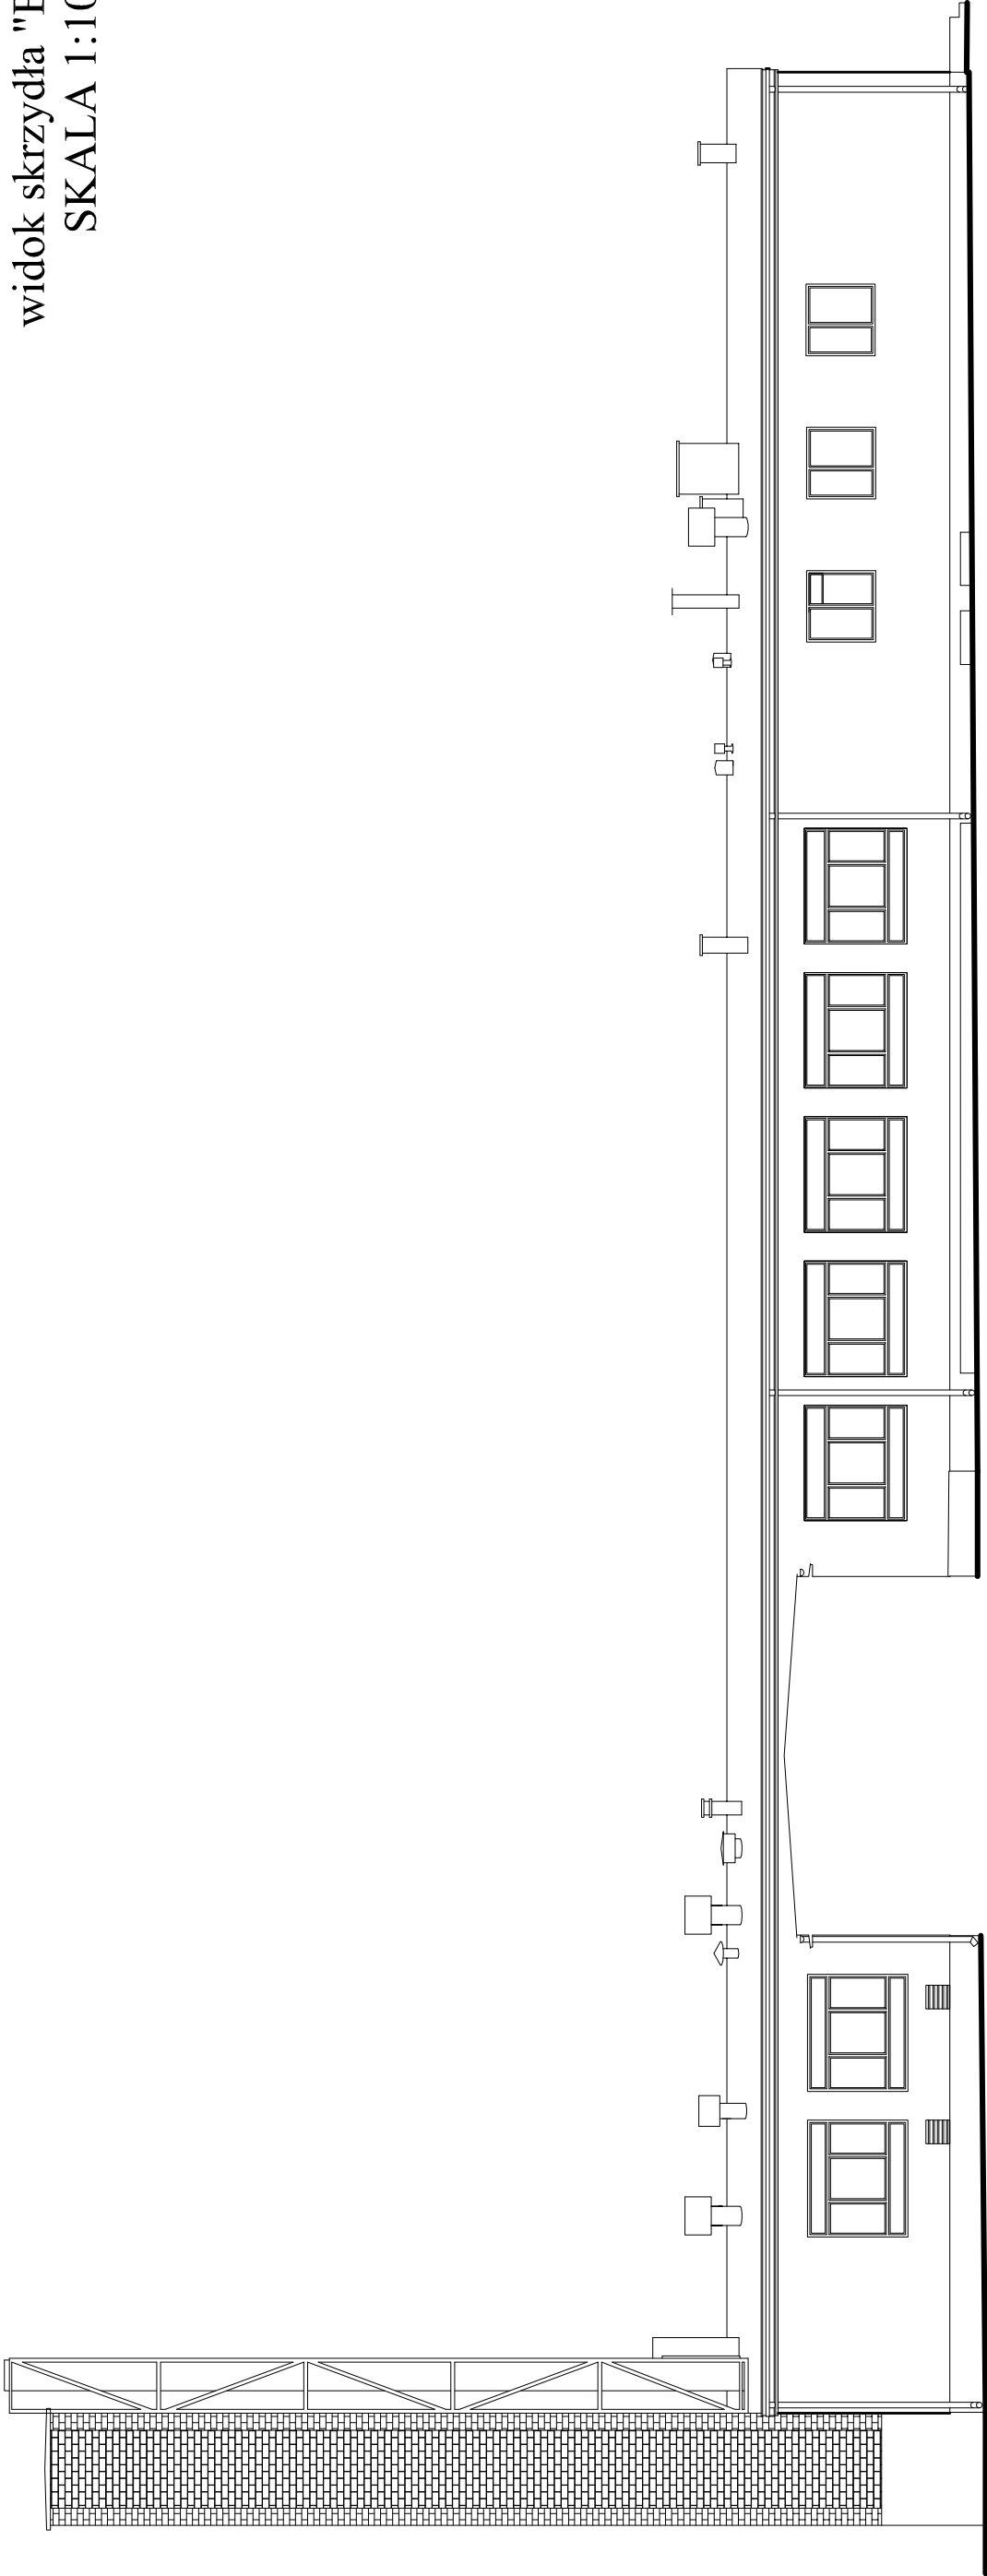

BIURO INŻYNIERSKIE PROJEKTOWO USŁUGOWE Z2-300 KRASINIAW UL. PIŁSUDSKIEGO 1, SOBEŚKIEGO 1A			
TEMAT	ADAPTACJA POMIĘSZEŃ BUDYNKU STAROSTWA KRASINIAW UL. SOBEŚKIEGO 3, DZ. NR 2063/18		
INWESTOR	GMINA KRASINIAW UL. SOBEŚKIEGO 3, Z2-300 KRASINIAW		
FAZA	ARCHITEKTURA - INWENTARYZACJA		
RODUNEK	ELEWACJA		
OPRACOWAŁ	mgr inż. KRZYSZTOF GRABIEC		Podpis
	UPR. BUD. 11/8/09/93		
DATA	sierpień 2008	SKALA	1:100
		Nr rysunku	11