


ELEWACJA PÓŁNOCNO - WSCHODNIA

SKALA 1:100

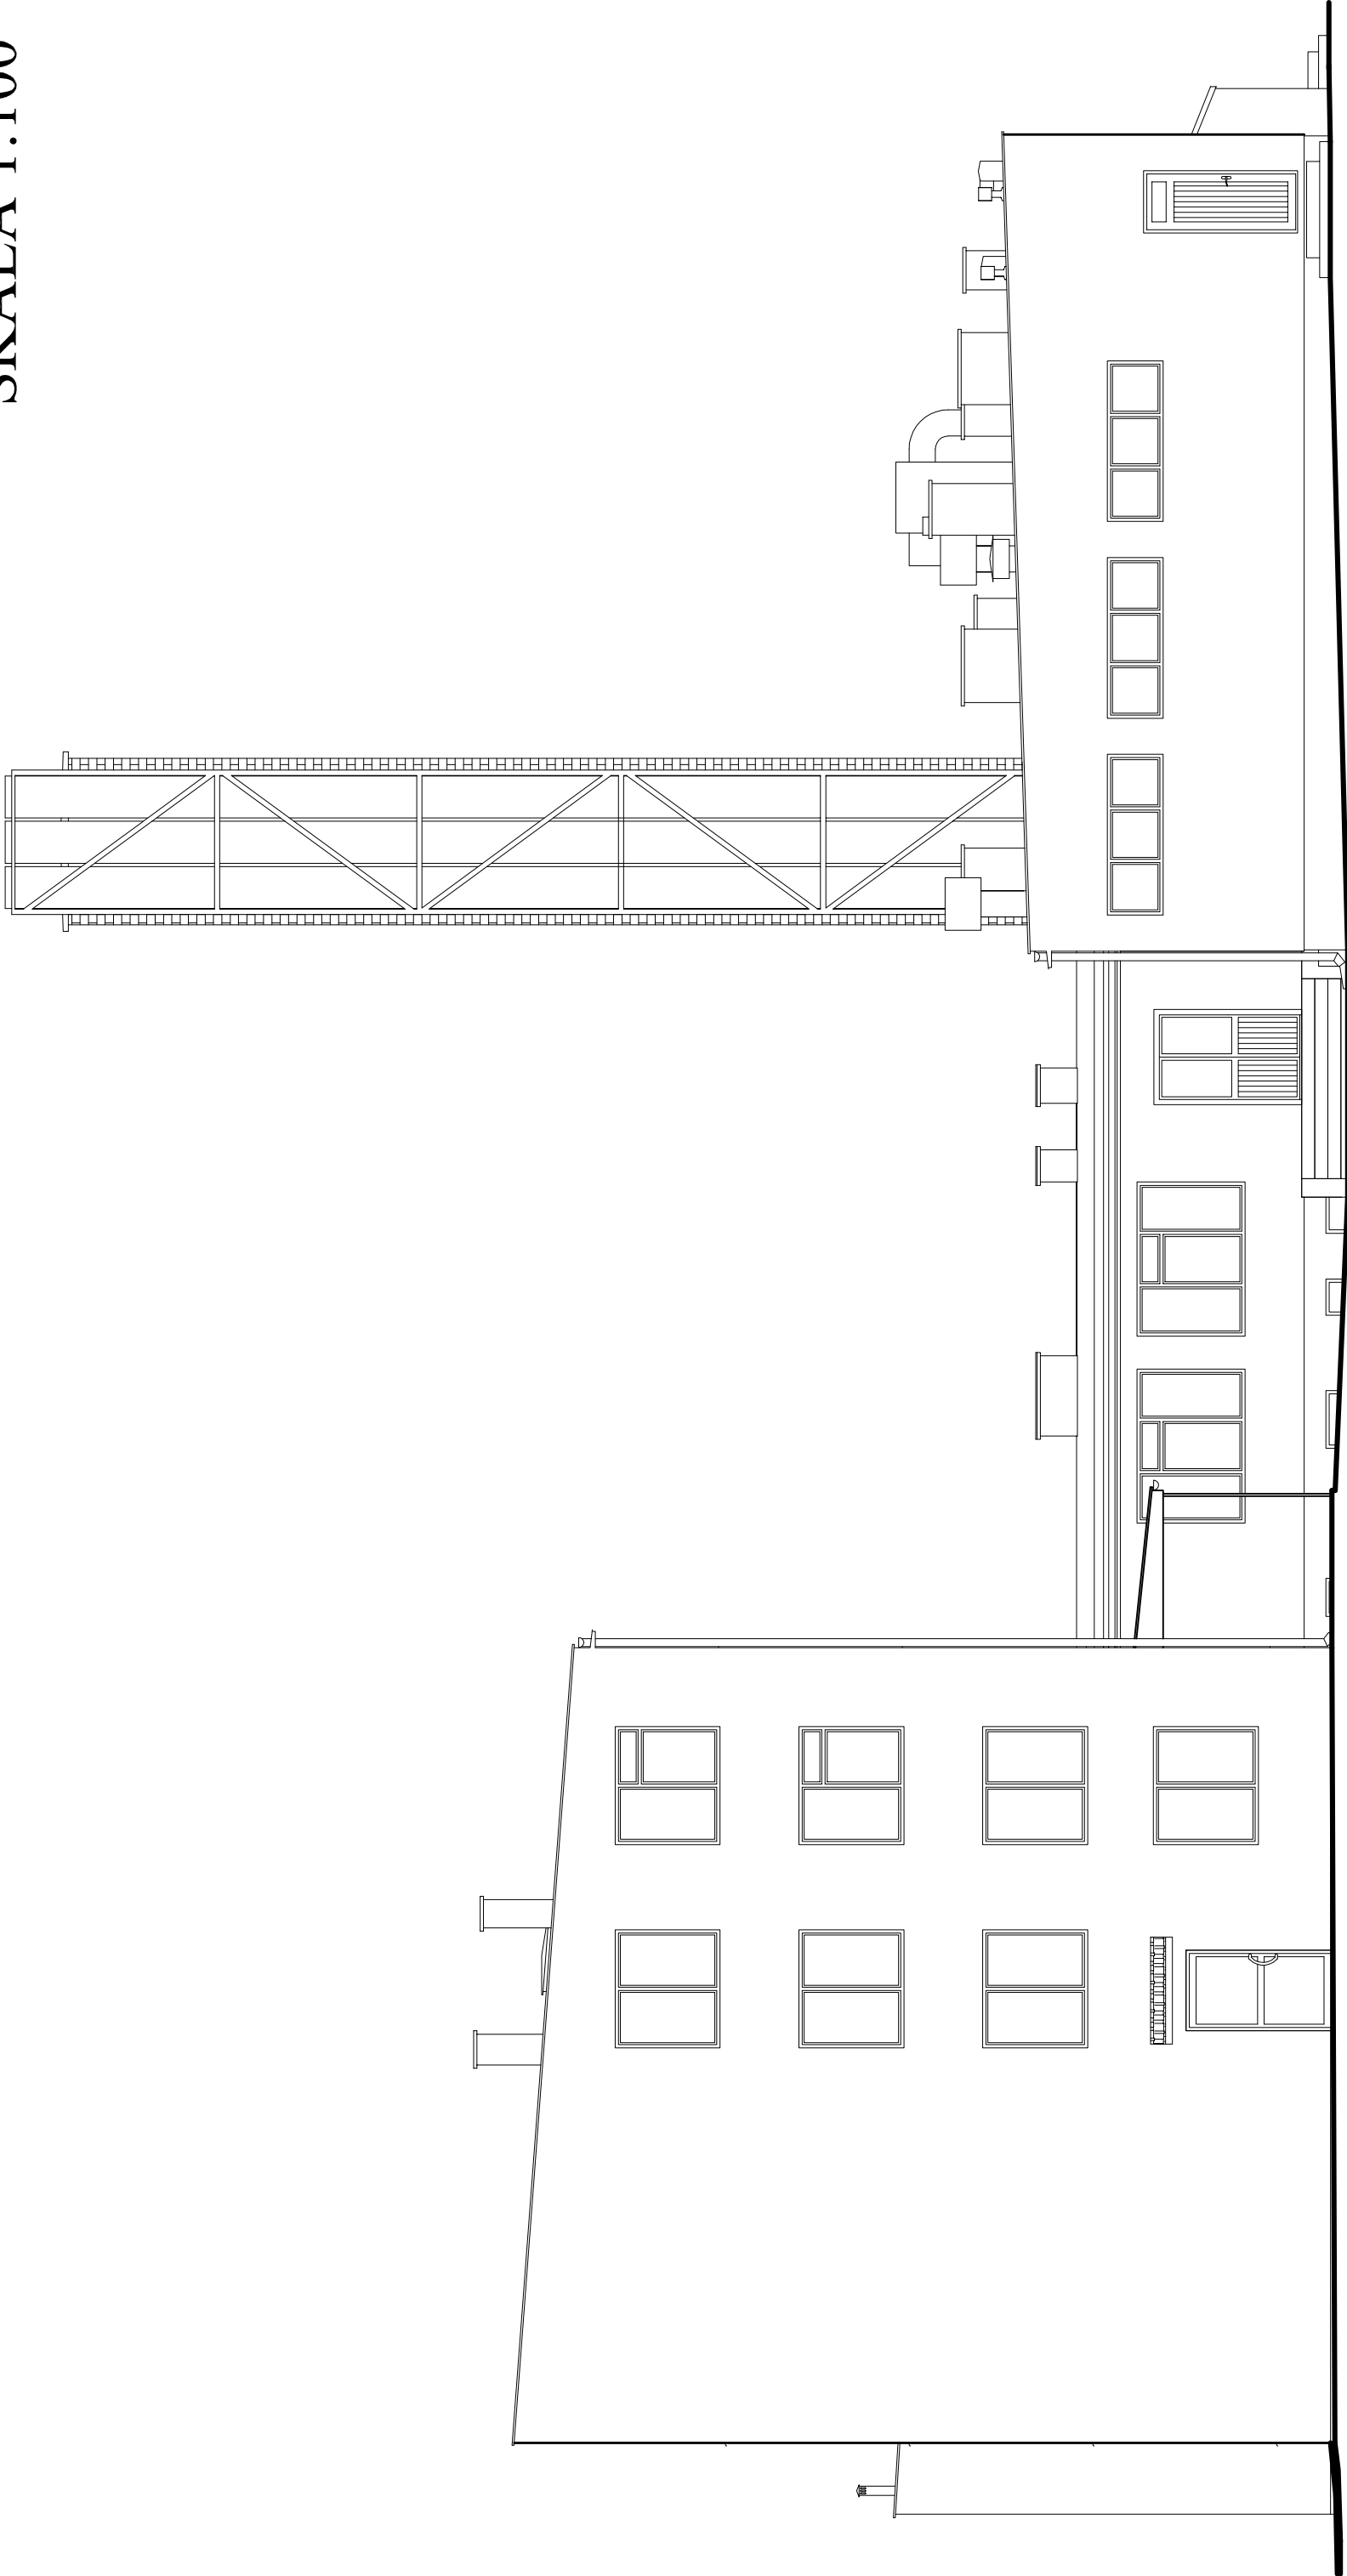

BIURO INŻYNIERSKIE PROJEKTOWO USŁUGOWE BIPUS 22-300 KRASNYSTAW UL. PIŁSUDSKIEGO 1, SOBIESKIEGO 19A			
TEMAT	ADAPTACJA POMIESZCZEŃ BUDYNKU STAROSTWA KRASNYSTAW UL. SOBIESKIEGO 3, DZ. NR 2063/18		
INWESTOR	POWIAT KRASNOSTAWSKI UL. SOBIESKIEGO 3, 22-300 KRASNYSTAW		
FAZA	ARCHITEKTURA – I N W E N T A R Y Z A C J A		
RYSUNEK	E L E W A C J A		
OPRACOWAŁ	mgr inż. KRZYSZTOF GRABIEC		Podpis
	UPR. BUD. 1108/CH/93		
DATA sierpień 2008	SKALA 1:100	Nr Rysunku 8	