


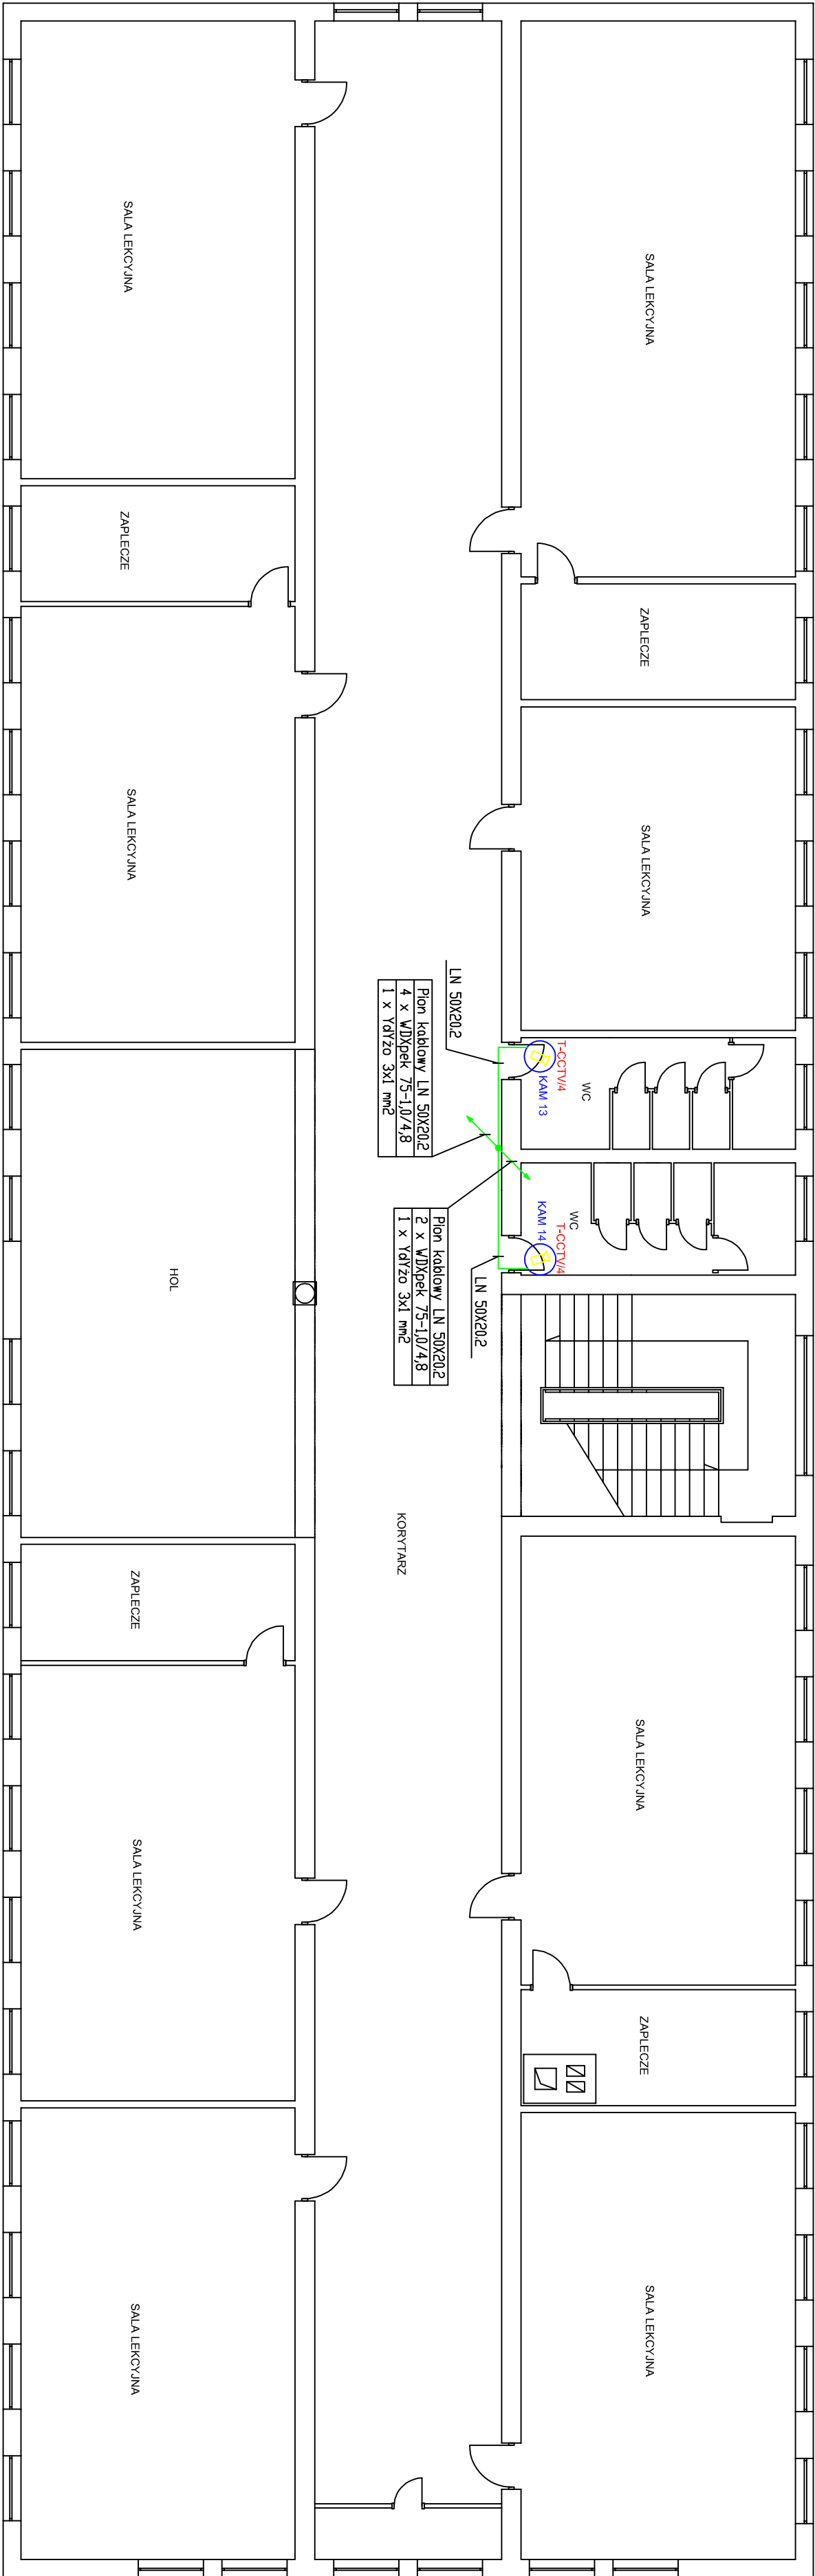

Legenda:



– Kamera kolorowa mini-kopułowa IP 66 w obudowie wandaloodpornej



Przedsiębiorstwo Techniczno Usługowe Biuro: ul. Zemborzycka 53
PROELBUD Zigmunt Szymczyk 20-445 Lublin;
ul. Dziewany 21/24; 20-539 Lublin tel/fax (081) 4418261

INWESTOR: Powiat Krasnostawski

OBIEKT: Zespół Szkół Ponadgimnazjalnych Nr 1
22-300 Krasnostaw
ul. Zamkowa 1

Biuro: Elektryczna

Miejscowość: Krasnostaw

Gmina: Krasnostaw

Data: 01.2011

Tytuł rys.: Instalacja CCTV – piętro I				
Funkcja:	Imię i nazwisko	Nr upraw.	Podpis	Skala rys.: 1:100
Opracował:	mgr inż. Paweł Gorzel			
Projektant:	mgr inż. Zigmunt Szymczyk	LUB/0022/PWOE/05		Nr rysunku: 2